

Sekce nakládání s majetkem Ministerstva obrany
odbor ochrany územních zájmů

Tychonova 1, Praha 6, PSČ 160 01, datová schránka hjyaavk

Sp.zn.: 93944/2019-1150-OÚZ-BR

Brno 27. září 2019

Výtisk č. 1

Počet listů: 2

Přílohy: 1/2

Union Grid s.r.o.
Provozovna Brno
Vlářská 953/22
627 00 Brno

Závazné stanovisko pro územní řízení
TR110/22 kV Brno-sever (Klusáčkova), k.ú. Ponava, Královo Pole

Odbor ochrany územních zájmů, Sekce nakládání s majetkem, **Ministerstvo obrany**, v souladu se zmocněním v § 175 odst. 1 zákona č. 183/2006 Sb., o územním plánování a stavebním řádu (stavební zákon), ve znění pozdějších předpisů (dále jen „stavební zákon“), ve smyslu zákona č. 222/1999 Sb., o zajišťování obrany České republiky, ve znění pozdějších předpisů (dále jen „zákon o zajišťování obrany ČR“), a v souladu s Rozkazem ministra obrany č. 39/2011 - Zabezpečení výkonu působnosti MO ve věcech územního plánování a stavebního řádu, v platném znění, **vydává** ve smyslu § 4 odst. 2 písm. a) stavebního zákona pro potřeby vedeného řízení

souhlasné závazné stanovisko

k záměru nového kabelového vedení 100 kV v k.ú. Ponava, Královo Pole tak, jak byl doložen v písemné a grafické dokumentaci při dodržení následujících podmínek:

1. Řešeným územím prochází podzemní telekomunikační vedení Ministerstva obrany, jehož orientační průběh je vyznačen na přiloženém situačním plánu a dojde k jeho kolizi s posuzovanou stavbou.

Souběhy a křížení s podzemním vedením musí být provedeny podle souvisejících předpisů, zejména podle ČSN 73 6005, 73 6133, 33 4050 a dalších technických předpisů a norem. Při obnažení musí být podzemní vedení chráněno před poškozením. Stavebník zajistí, že osoby pracující v kolizním prostoru budou prokazatelně seznámeny s průběhem podzemního telekomunikačního vedení a s podmínkami vydanými pověřeným odborným orgánem MO k jeho ochraně. Polohu podzemního vedení vyznačí stavebník v celém prostoru staveniště a po celou dobu stavby bude toto vyznačení udržovat v nezměněném stavu.

Podzemní telekomunikační vedení je nutno chránit před prověšením podložením do žlabů nebo na betonovou desku a překrýt podzemní vedení v celé délce výkopu betonovou deskou či jiným prefabrikátem nebo obednit. Podzemní vedení je nutno chránit i před přístupem nepovolané osoby a případné poškození okamžitě telefonicky hlásit správci podzemního vedení (**VÚ 3255 Olomouc npor. Ing. Petra KOPEČKOVÁ, č. tel. 602142207**). Dodavatelská firma nebo investor jsou dále povinni dle pokynů správce vedení neprodleně zajistit opravu u odborného montážního podniku. Veškeré zemní práce v kolizním prostoru, tj. minimálně 1,5 metru na obě

strany telekomunikačního vedení, budou prováděny ručně s největší opatrností, osoby pracující v tomto prostoru musí být pod stálým dozorem odpovědného pracovníka dodavatelské firmy nebo investora. Vykopaná zemina nesmí být ukládána do prostoru průběhu podzemního vedení. Před záhozem výkopu bude podzemní vedení uloženo do řádně zhutněného pískového lože. V rámci uložení a záhozu podzemního vedení budou dodrženy příslušné technické normy a to především s ohledem na dodržení hloubky uložení, cihlování, instalace výstražné fólie apod.

V ochranném pásmu 1,5 m na obě strany od osy telekomunikačního vedení platí zákaz jakýchkoliv staveb a provádění skládek, výsadbu stromů provádět 2 m od osy kabelu. Dále je v prostoru ochranného pásma kabelu zakázán pojezd těžké stavební techniky. Před záhozem výkopů požádá investor nebo dodavatelský podnik správce podzemního vedení o provedení kontroly. Výsledek kontroly je nutno zachytit v zápisu, který bude obsahovat i digitální fotodokumentaci výkopů před a po záhozu. Jeden výtisk zápisu dostane dodavatelský podnik nebo investor, druhý správce podzemního vedení. Tento zápis předloží stavebník v rámci závěrečné kontrolní prohlídky stavby. Tuto podmínku požadují uplatnit ve stavebním povolení tak, aby její nesplnění bylo posuzováno podle §120, odst. 2, druhá věta stavebního zákona v případě, že se jedná o oznámení o užívání stavby nebo dle § 122, odst. 4, téhož zákona v případě, že se jedná o kolaudační souhlas. Zároveň si VÚ 3255 Praha vyhrazuje právo provádět v rámci stavby kontroly dodržování zde stanovených podmínek a to na základě ustanovení §4, odst. 6 stavebního zákona.

Před zahájením stavebních úprav, které se dotknou zakresleného prostoru, je nutno vyžádat si minimálně 14 dní před započítím zemních prací vytýčení kabelu jeho provozovatelem (VÚ 3255 Olomouc, Ing. Lubomír SOUKOP, č. tel. 973402090, 724801355), který stanoví konkrétní podmínky jeho ochrany, (viz Zákon č. 127/2005 Sb., § 102) tak, aby nebyla narušena jeho provozuschopnost. Provozovatel podzemního vedení má právo tyto podmínky pozměnit nebo doplnit dalšími. Prostředky k vytýčení (barva, sprej, kolíky apod.) a jeden výtisk projektové dokumentace zajistí k vytyčování v terénu žadatel.

Specifikace telekomunikačních zařízení a sítí AČR, zákresy jejich průběhů a další podklady v listinné nebo digitální formě, které žadatel, stavebník nebo jimi pověřená osoba získali v rámci přípravy, projednávání, zpracování dokumentů nebo realizace předmětné stavby nebo v souvislosti s jejím projednáváním v rámci správních řízení jsou určeny **výhradně** pro účel, pro který byly poskytnuty. Tyto dokumenty nebudou archivovány mimo dokumentaci předmětné stavby, nebudou použity jako podklad pro zpracování dokumentace další stavební nebo jiné akce a **v žádném případě** nebudou poskytnuty další osobě.

2. V dotčeném úseku se nachází dešťová kanalizace ze svodů u budov č. 6, 7 a 8 a splašková kanalizace v péči AHNM - PS 0611 Brno. Ochranu inženýrských sítí řešte s kontaktní osobou - o.z. Milan Tůma, č. tel. 973 442 455.

Odůvodnění:

Ministerstvo obrany v souladu se zmocněním v § 175 odst. 1 stavebního zákona a se zákonem o zajišťování obrany ČR provedlo po obdržení vaší žádosti o vydání závazného stanoviska dotčeného orgánu vyhodnocení předloženého záměru.

Daný stavební záměr je lokalizován v územích vymezených Ministerstvem obrany v souladu s § 175 stavebního zákona u stavebních úřadů. Tato vymezená území Ministerstva obrany jsou shodná s údaji o území poskytovanými Ministerstvem obrany pro ÚAP a jejich součástí jsou podrobné specifikace podmínek ve vymezeném území Ministerstva obrany a zákonná určení. Po posouzení stavebního záměru odbornými složkami Ministerstvo obrany konstatuje, že předložený stavební záměr není v rozporu se zájmy Ministerstva obrany za předpokladu dodržení výše uvedených podmínek, které zajistí nenarušení funkčnosti zařízení důležitého pro obranu státu (viz.


ÚAP – jev 82a, 70). Stavební záměr nekoliduje s ochranou dalších zájmů Ministerstva obrany (viz ÚAP - jev 102a, 107, 119).

Realizace stavebního záměru neohrozí naplnění veřejného zájmu ve smyslu zajištění obrany a bezpečnosti státu pouze za předpokladu plného respektování a splnění výše uvedených podmínek Ministerstva obrany, které **musí být z důvodu ochrany veřejného zájmu uvedeny v rozhodnutí stavebního úřadu**, které bude doručeno Ministerstvu obrany v jednom výtisku. Dále je požadováno, aby tyto podmínky byly uvedeny v projektu a ve stavebním deníku a byli s nimi seznámeni odpovědní pracovníci dodavatelské firmy a investora.

Toto závazné stanovisko nenahrazuje stanovisko účastníka řízení, nebo sjednání smluvního vztahu, Agentury hospodaření s nemovitým majetkem v případech, kdy je Ministerstvo obrany účastníkem územního a stavebního řízení ve smyslu stavebního zákona jako vlastník nemovitosti (pozemků, stavby, případně jiného věcného práva) dotčených stavebním záměrem nebo vlastník nemovitostí sousedících (§ 52, § 85 a § 109 stavebního zákona). Je třeba respektovat vyjádření Agentury hospodaření s nemovitým majetkem, Odboru správy nemovitého majetku, Oddělení územní správy nemovitého majetku Brno - Sp.zn. SpMO 960/2019-6440, Čj. MO 160027/2019-6440.

Toto závazné stanovisko Ministerstva obrany je platné 2 roky a musí být vyžádáno znovu, nebude-li během této doby stavba zahájena nebo dojde-li ke změnám v umístění, výšce nebo rozsahu stavby.


Kontaktní osoba: Mgr. Jitka Micháliková, Ph.D., tel. 973 445 844, fax. 973 445 060


Ing. Lenka Martykánová
vedoucí oddělení ochrany územních zájmů Morava

V další korespondenci, týkající se výše uvedené věci, uvádějte odkaz na sp. zn.: 93944/2019-1150-OÚZ-BR tohoto závazného stanoviska Ministerstva obrany.

Adresa pro doručování:

Ministerstvo obrany,
Sekce nakládání s majetkem,
odbor ochrany územních zájmů,
oddělení ochrany územních zájmů Morava
Svatoplukova 2687/84, 662 10 Brno
IČO: 60162694

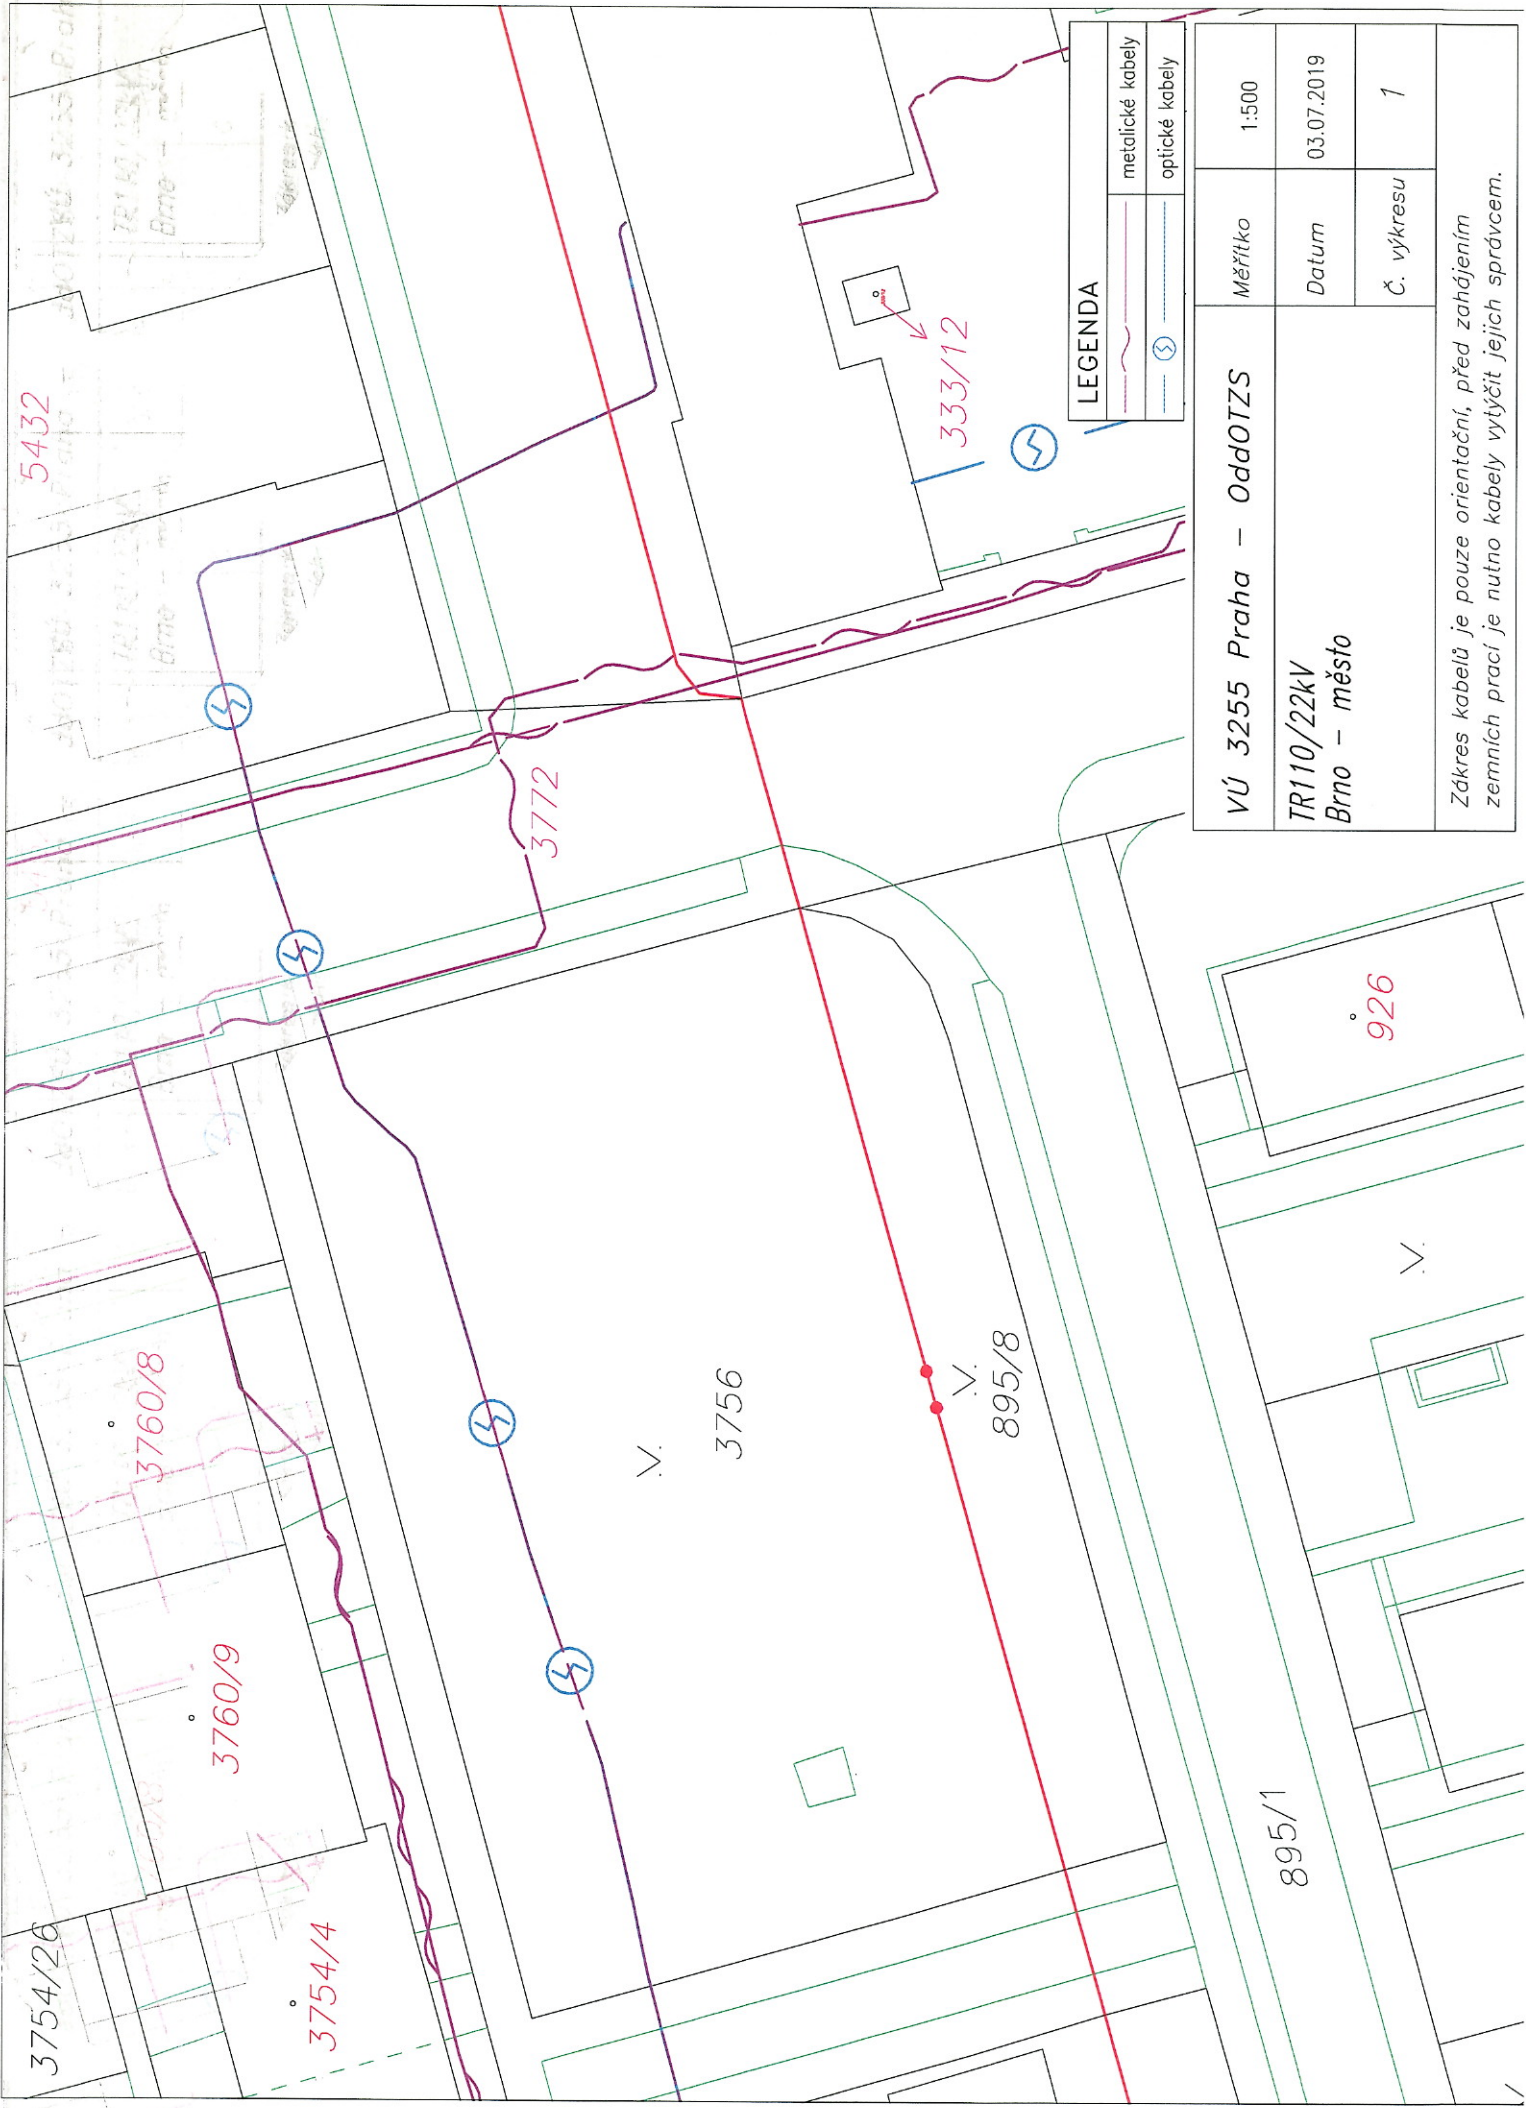

| LEGENDA | |
|---------|------------------|
| | metalické kabely |
| | optické kabely |

| | | |
|---|------------|------------|
| VÚ 3255 Praha – Odd07ZS | Měřítko | 1:500 |
| TR110/22kV Brno – město | Datum | 03.07.2019 |
| | Č. výkresu | 1 |
| Zákres kabelů je pouze orientační, před zahájením zemních prací je nutno kabely vytýčit jejich správcem. | | |

| | | | |
|---|--|------------|------------|
| VÚ 3255 Praha - Oddělení | | Měřítko | 1:500 |
| TR110/22kV Brno - město | | Datum | 03.07.2019 |
| | | Č. výkresu | 2 |
| Zákres kabelů je pouze orientační, před zahájením zemních prací je nutno kabely vytýčit jejich správcem. | | | |

| LEGENDA | |
|---------|------------------|
| | metalicke kabely |

