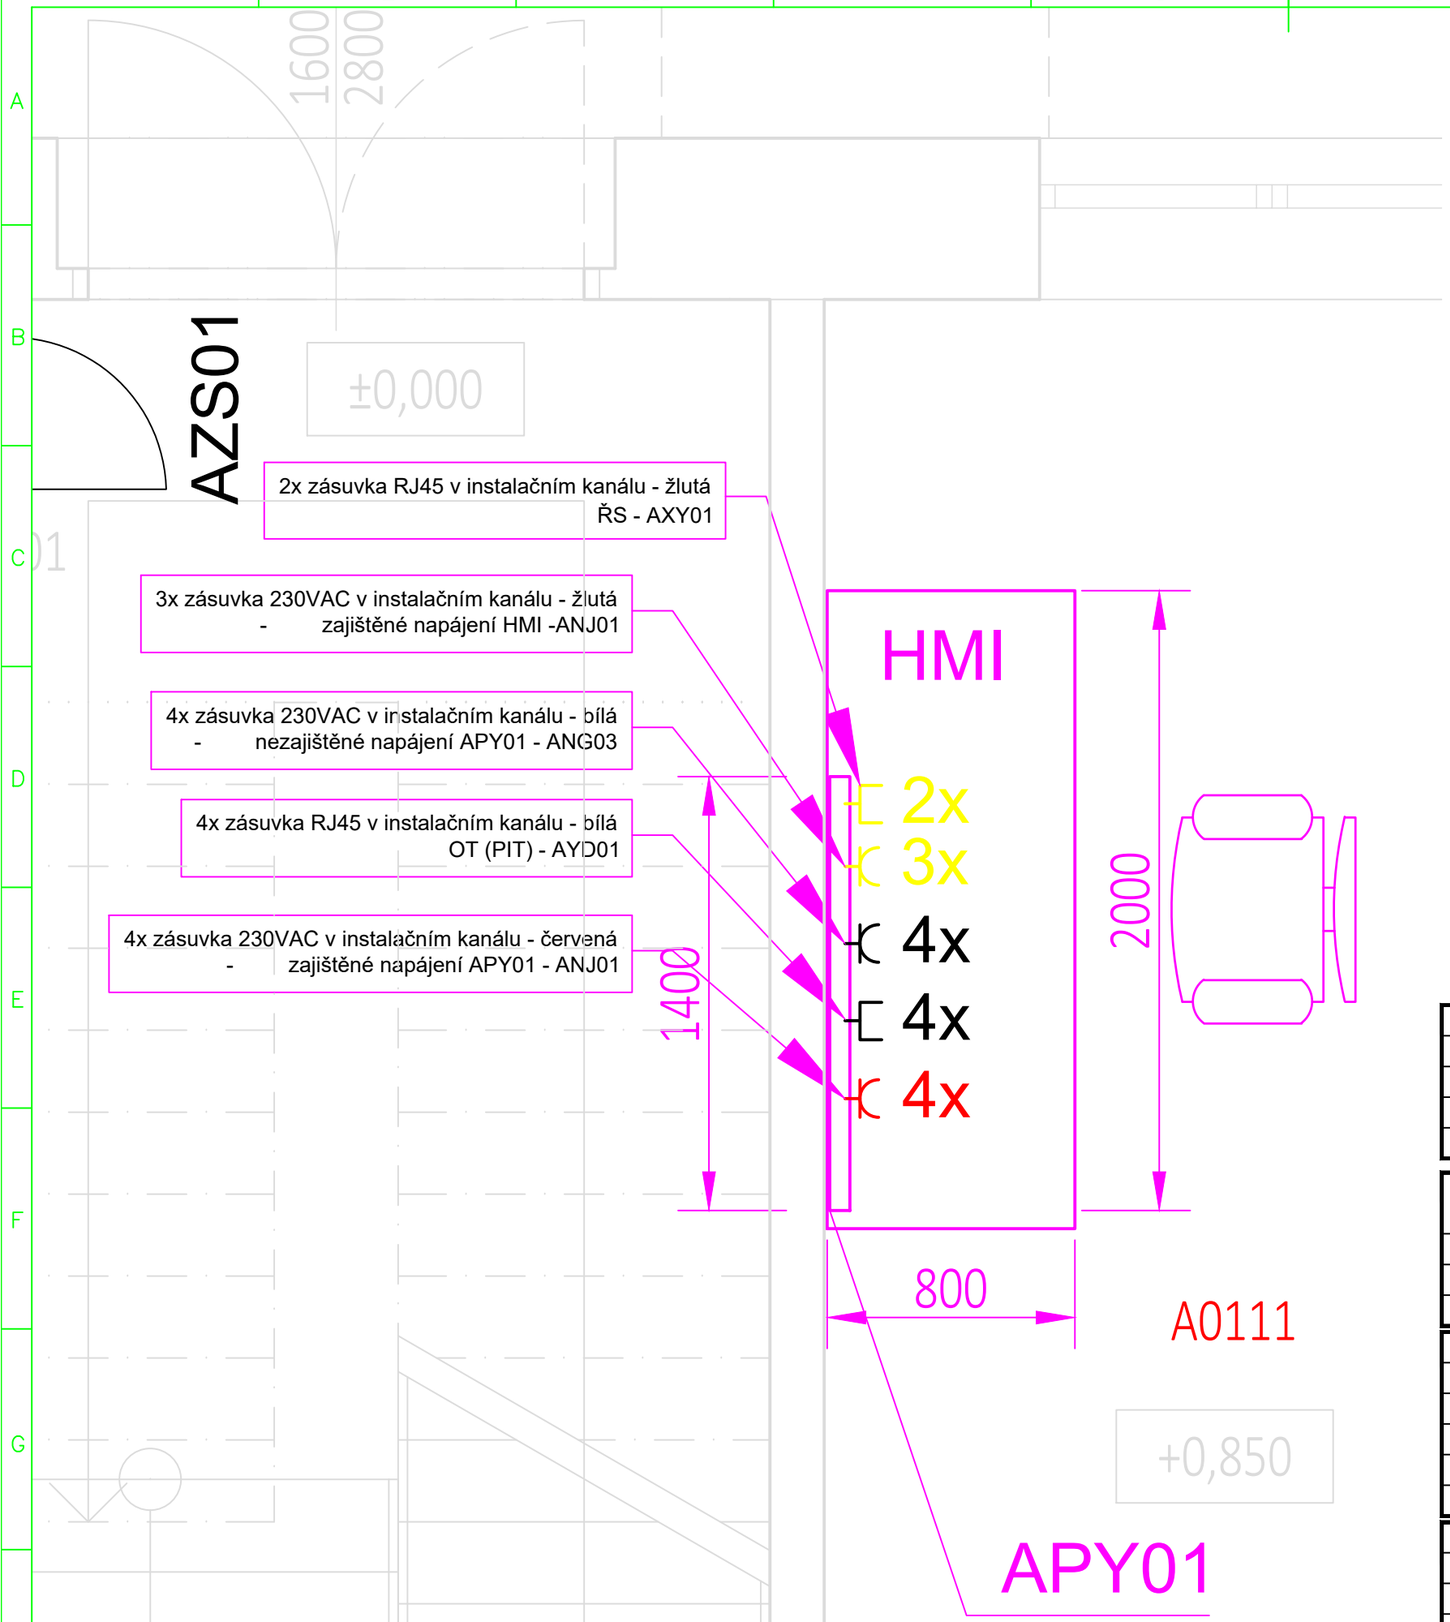

Tabulka místností						Č.m. pro změnu stavby před dokončením	
Číslo	Název	Plocha [m²]	Poznámka	Objem [m³]	Podlaha	před	po
A0101	SCHODIŠTĚ + CHODBA	19,51	SOKL	63,41	PODLAHOVÁ STĚRKA	A0101	A0101
A0102	CHODBA	27,43	SOKL	89,15	POVLAK PVC	A0102	A0102
A0103	ROZVODNA VLASTNÍ SPOTŘEBY	20,38	SOKL	66,23	POVLAK PVC	A0103	A0103
A0104	TELEKOMUNIKACE	17,32	SOKL	56,28	POVLAK PVC	A0104	A0104
A0105	ROZVODNA 22kV - AJA	109,28	SOKL	353,34	POVLAK PVC	A0105	A0105
A0106	AKUMULÁTOROVNA	9,74	SOKL	33,49	POVLAK PVC-antistatická	A0106	A0108
A0107	UKLIDOVÁ KOMORA	1,17	OBKLAD DO VÝŠKY 1.5 M	3,8	DLAŽBA KERAMICKÁ	A0107	A0109
A0108	SPRCHA	2,85	OBKLAD DO VÝŠKY 2.1 M	9,26	DLAŽBA KERAMICKÁ	A0108	A0110
A0109	WC	1,35	OBKLAD DO VÝŠKY 2.1 M	4,39	DLAŽBA KERAMICKÁ	A0109	A0111
A0110	KUCHYŇ	3,22	KERAMICKÝ SOKL	10,46	DLAŽBA KERAMICKÁ	A0110	A0112
A0111	DENNÍ MÍSTNOST	17,29	SOKL	56,18	POVLAK PVC	A0111	A0113
A0112	ROZVODNA 22kV - AJB	13,76	SOKL	44,73	POVLAK PVC	A0112	A0106
A0113	ROZVODNA 110kV - AEA	144,31	SOKL	653,71	BETONOVÁ MAZANINA	A0113	A0107
A0114	TRAFO VLASTNÍ SPOTŘEBY - T21	3,87		12,59	BETONOVÁ MAZANINA	A0114	A0114
A0115	TRAFO VLASTNÍ SPOTŘEBY - T22	3,92		12,74	BETONOVÁ MAZANINA	A0115	A0115
A0116	TRAFOKOMORA - T102	80,8	SOKL	654,49	EPOXIDOVÝ NÁTĚR	A0116	A0116
A0117	TRAFOKOMORA - T101	82,84	SOKL	671,03	EPOXIDOVÝ NÁTĚR	A0117	A0117

Celková plocha [m²]: 559,05

Místnost	Označení	Popis
A0101	AZS	
A0112	AJB	Rozvaděč 22kV - Poružný pro TVS
A0105	AJA	Rozvaděč 22kV - Hlavní
A0113	AEA	Rozvaděč 110kV
A0103	ANM01,02	Rozvaděče vlastní spotřeby DC
A0103	GU01,02	Rozvaděče usměrňovače
A0103	ANJ01	Rozvaděč vlastní spotřeby AC zajištěné
A0103	ANG00,01,02,03,04	Rozvaděč vlastní spotřeby AC nezajištěné
A0103	AZE01	Rozvaděč elektroinstalace
A0104	AOV01,02,03	Spojovací skříň optik
A0104	AVY	Propojovací skříň komunikační techniky
A0104	AYD01	Rozvaděč strukturované kabeláže
A0104	AYZ01	Skříň PZTS
A0102	AQR01	Rozvaděč měření kvality elektrické energie
A0102	AZP01	Skříň
A0102	AZV01	Skříň
A0113	AXY01,02	Rozvaděče řídícího systému
A0113	ATF12,22	Skříně SERGI plyn
A0113	ATF11,21	Skříně ovládání SERGI
A0113	AQF01	Rozvaděč měření fázových poměrů a HDO

INDEX REVIZE	POPIS REVIZE	DATUM	JMÉNO
D			
C			
B			
A			

NÁZEV AKCE	TR 110/22 kV Brno-sever (Klusáčkova)	Č. STAVBY: 102002130 Č. OBJ.: 4501221360
STAVEBNÍK	EG.D, a.s., LIDICKÁ 1873/36, 602 00 BRNO	eg·d
STATUS/STUPEŇ	DOKUMENTACE PRO PROVÁDĚNÍ STAVBY (DPS)	
ČÁST	D.2 Dokumentace technických a technologických zařízení	
ZHOT. DOKUMENTACE	Union Grid s.r.o., Václavské náměstí 846/1, 110 00 Praha 1	Union Grid Sídlo: Václavské náměstí 846/1, 110 00 Praha 1 Středisko Brno: Vilémská 953/22, 627 00 Brno
KONTAKTNÍ OSOBA	Karel Klein, K.Klein@uniongrid.cz, tel.:+420 702 220 963	
ARCHIVNÍ ČÍSLO	-	
ZOD. PROJEKTANT	Karel Klein	DATUM: 02-2022
VYPRACOVAL	Jakub Klein	ČÍSLO VÝK/DOK: D.2. b) - 01
KONTROLOVAL	Karel Klein	
MÍSTO STAVBY	TR 110/22 kV, BRNO-SEVER	KÓD LOKALITY: BNS
SO/PS	PS32 - DISPEČERSKÝ ŘÍDICÍ SYSTÉM	MĚŘÍTKO: 1:50
MAJETKOVÁ TŘÍDA	CZD00043	FORMÁT: 2xA4
DRUH DOKUMENTU	PŮDORYS	LIST/CELKEM: 1/1
NÁZEV DOKUMENTU	PŮDORYS BSP 1. NP NOVÝ STAV	ARCHIVNÍ ČÍSLO EG.D:

Soubor: PS32_D.2 B) 01 PŮDORYS BSP1.NP.DWG