

31.03

BNS_R110_R22_DPS_20220131
=AJA008EAA
AA01
CE1

EUV modul 4.90

eg.d



Union Grid


Václavské náměstí 846/1, 110 00 Praha 1


MÍSTO STAVBY:	TR 110/22 kV, BRNO-SEVER
NÁZEV STAVBY:	TR 110/22 kV, BRNO-SEVER (KLUSÁČKOVA)
IDENTIFIKACE CELKU:	SPOLEČNÁ ZAŘÍZENÍ ROZVODNY 22 kV (AJA)
STAVEBNÍK/VLASTNÍK:	EG.D, a.s.

SO/PS:	PS31 - OCHRANY
MAJETKOVÁ TŘÍDA:	CZD00042
ČÍSLO SOD/OBJ:	4501221360
OBJEDNATEL:	EG.D, a.s.

REFERENČNÍ OZNAČENÍ PŘEDMĚTU		DRUH DOKUMENTU	POŘADOVÉ ČÍSLO
=AJA00		&EAA	AA01
ČÍSLO STAVBY:		STATUS:	
1020002130		DPS	
ČÍSLO VÝKRESU:		INDEX REVIZE:	
BNS=AJA00&EAA/AA01			
TITULNÍ LIST	Datum: 31.01.2022		
	Vypracoval: KLEIN J.		
	Schválil: KLEIN K.		
	Norma:		
	<div> <div>List: 1</div> <div>Celkem: 7</div> </div>		

1	2	3	4	5	6	7	8
A	B	C	D	E	F	A	B
1	2	3	4	5	6	7	8
A	B	C	D	E	F	A	B
1	2	3	4				

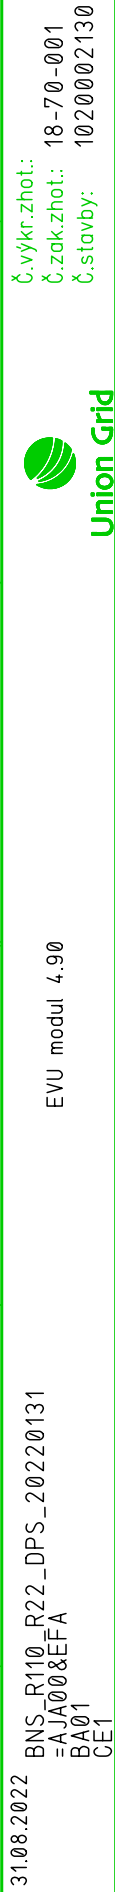

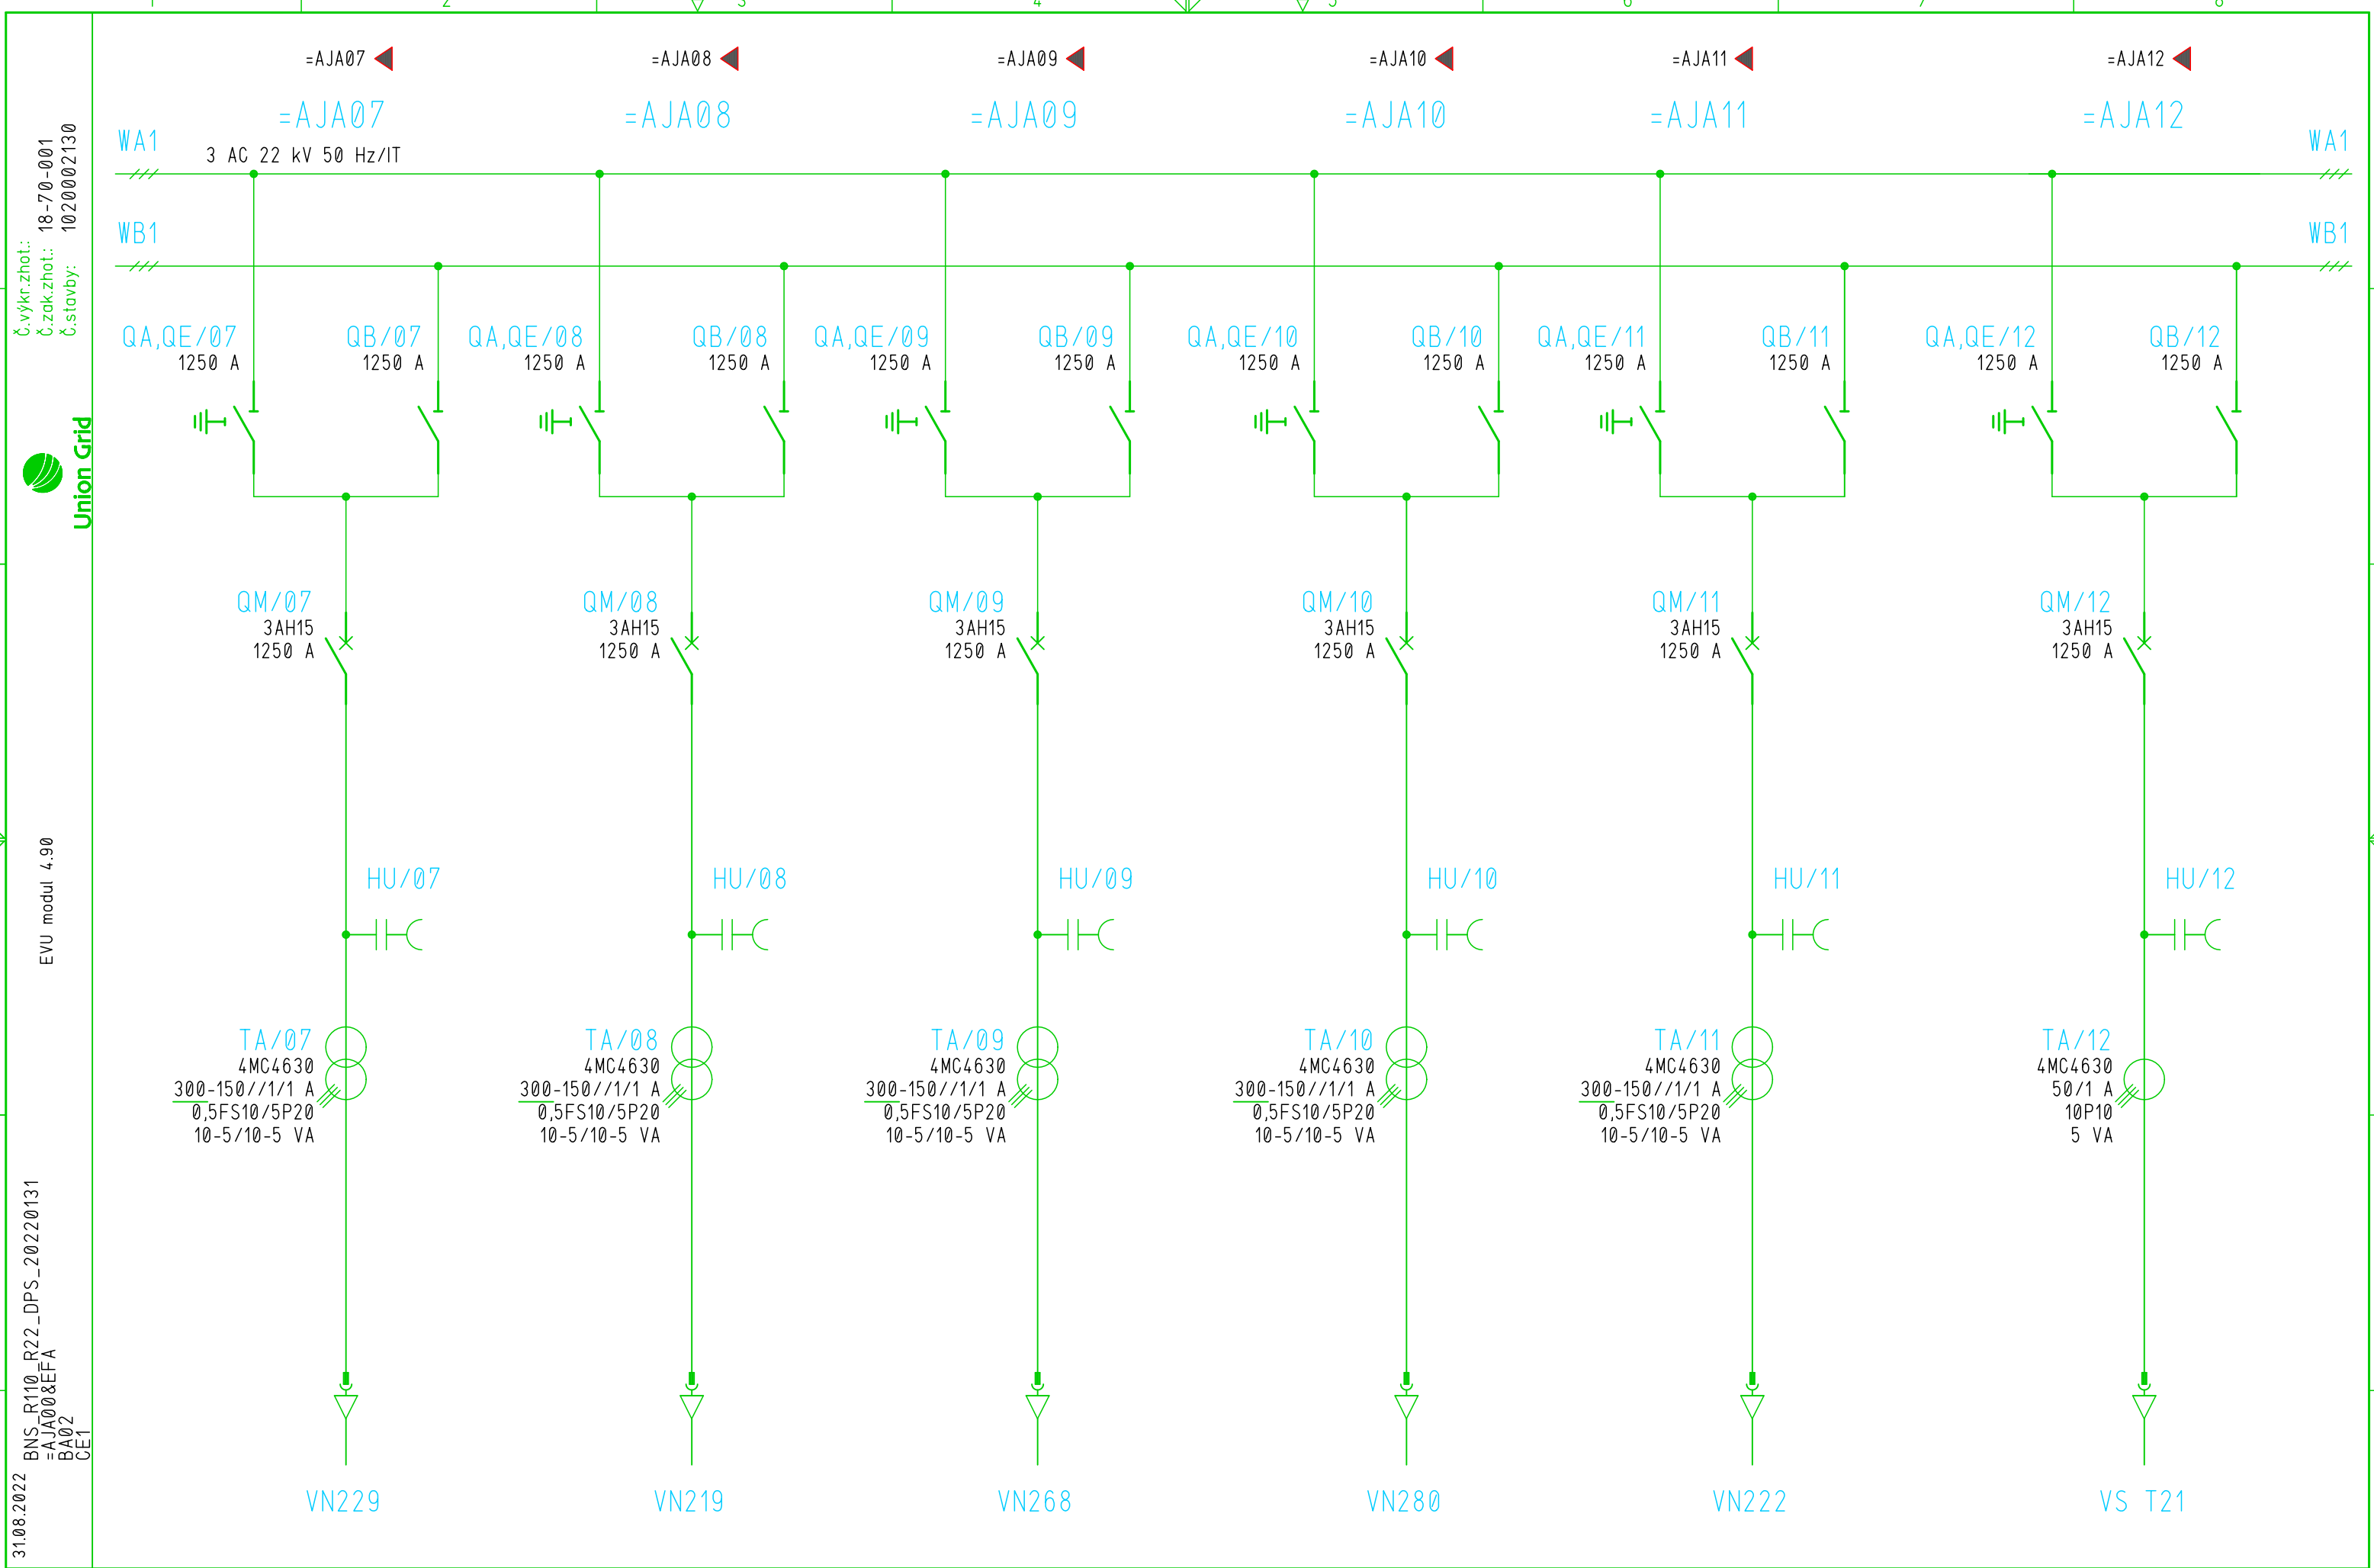


31.08.2022
BNS_R110_R22_DPS_20220131
=AJA00&EFA
BA02
CE1


EVU modul 4,90

Union Grid

č.vykr.zhot.: 18-70-001
č.zak.zhot.:
č.stavby: 1020002130

				Datum	31.01.2022	TR 110/22 kV, BRNO-SEVER	eg.d	JEDNOPÓLOVÉ SCHÉMA		=AJA00		&EFA	BA02	
				Vyprac.	KLEIN J.	TR 110/22 kV, BRNO-SEVER (KLUSÁČKOVA)				STATUS: DPS				
				Schvál.	KLEIN K.	SPOLEČNÁ ZAŘÍZENÍ ROZVODNY 22 kV (AJA)								
Ind.revize	Popis revize	Datum	Jméno	Norma		EG.D, a.s.		PŘEHLEDOVÉ SCHÉMA	ČÍSLO VÝKRESU: BNS=AJA00&EFA/BA02					List: 4
														Celkem: 7

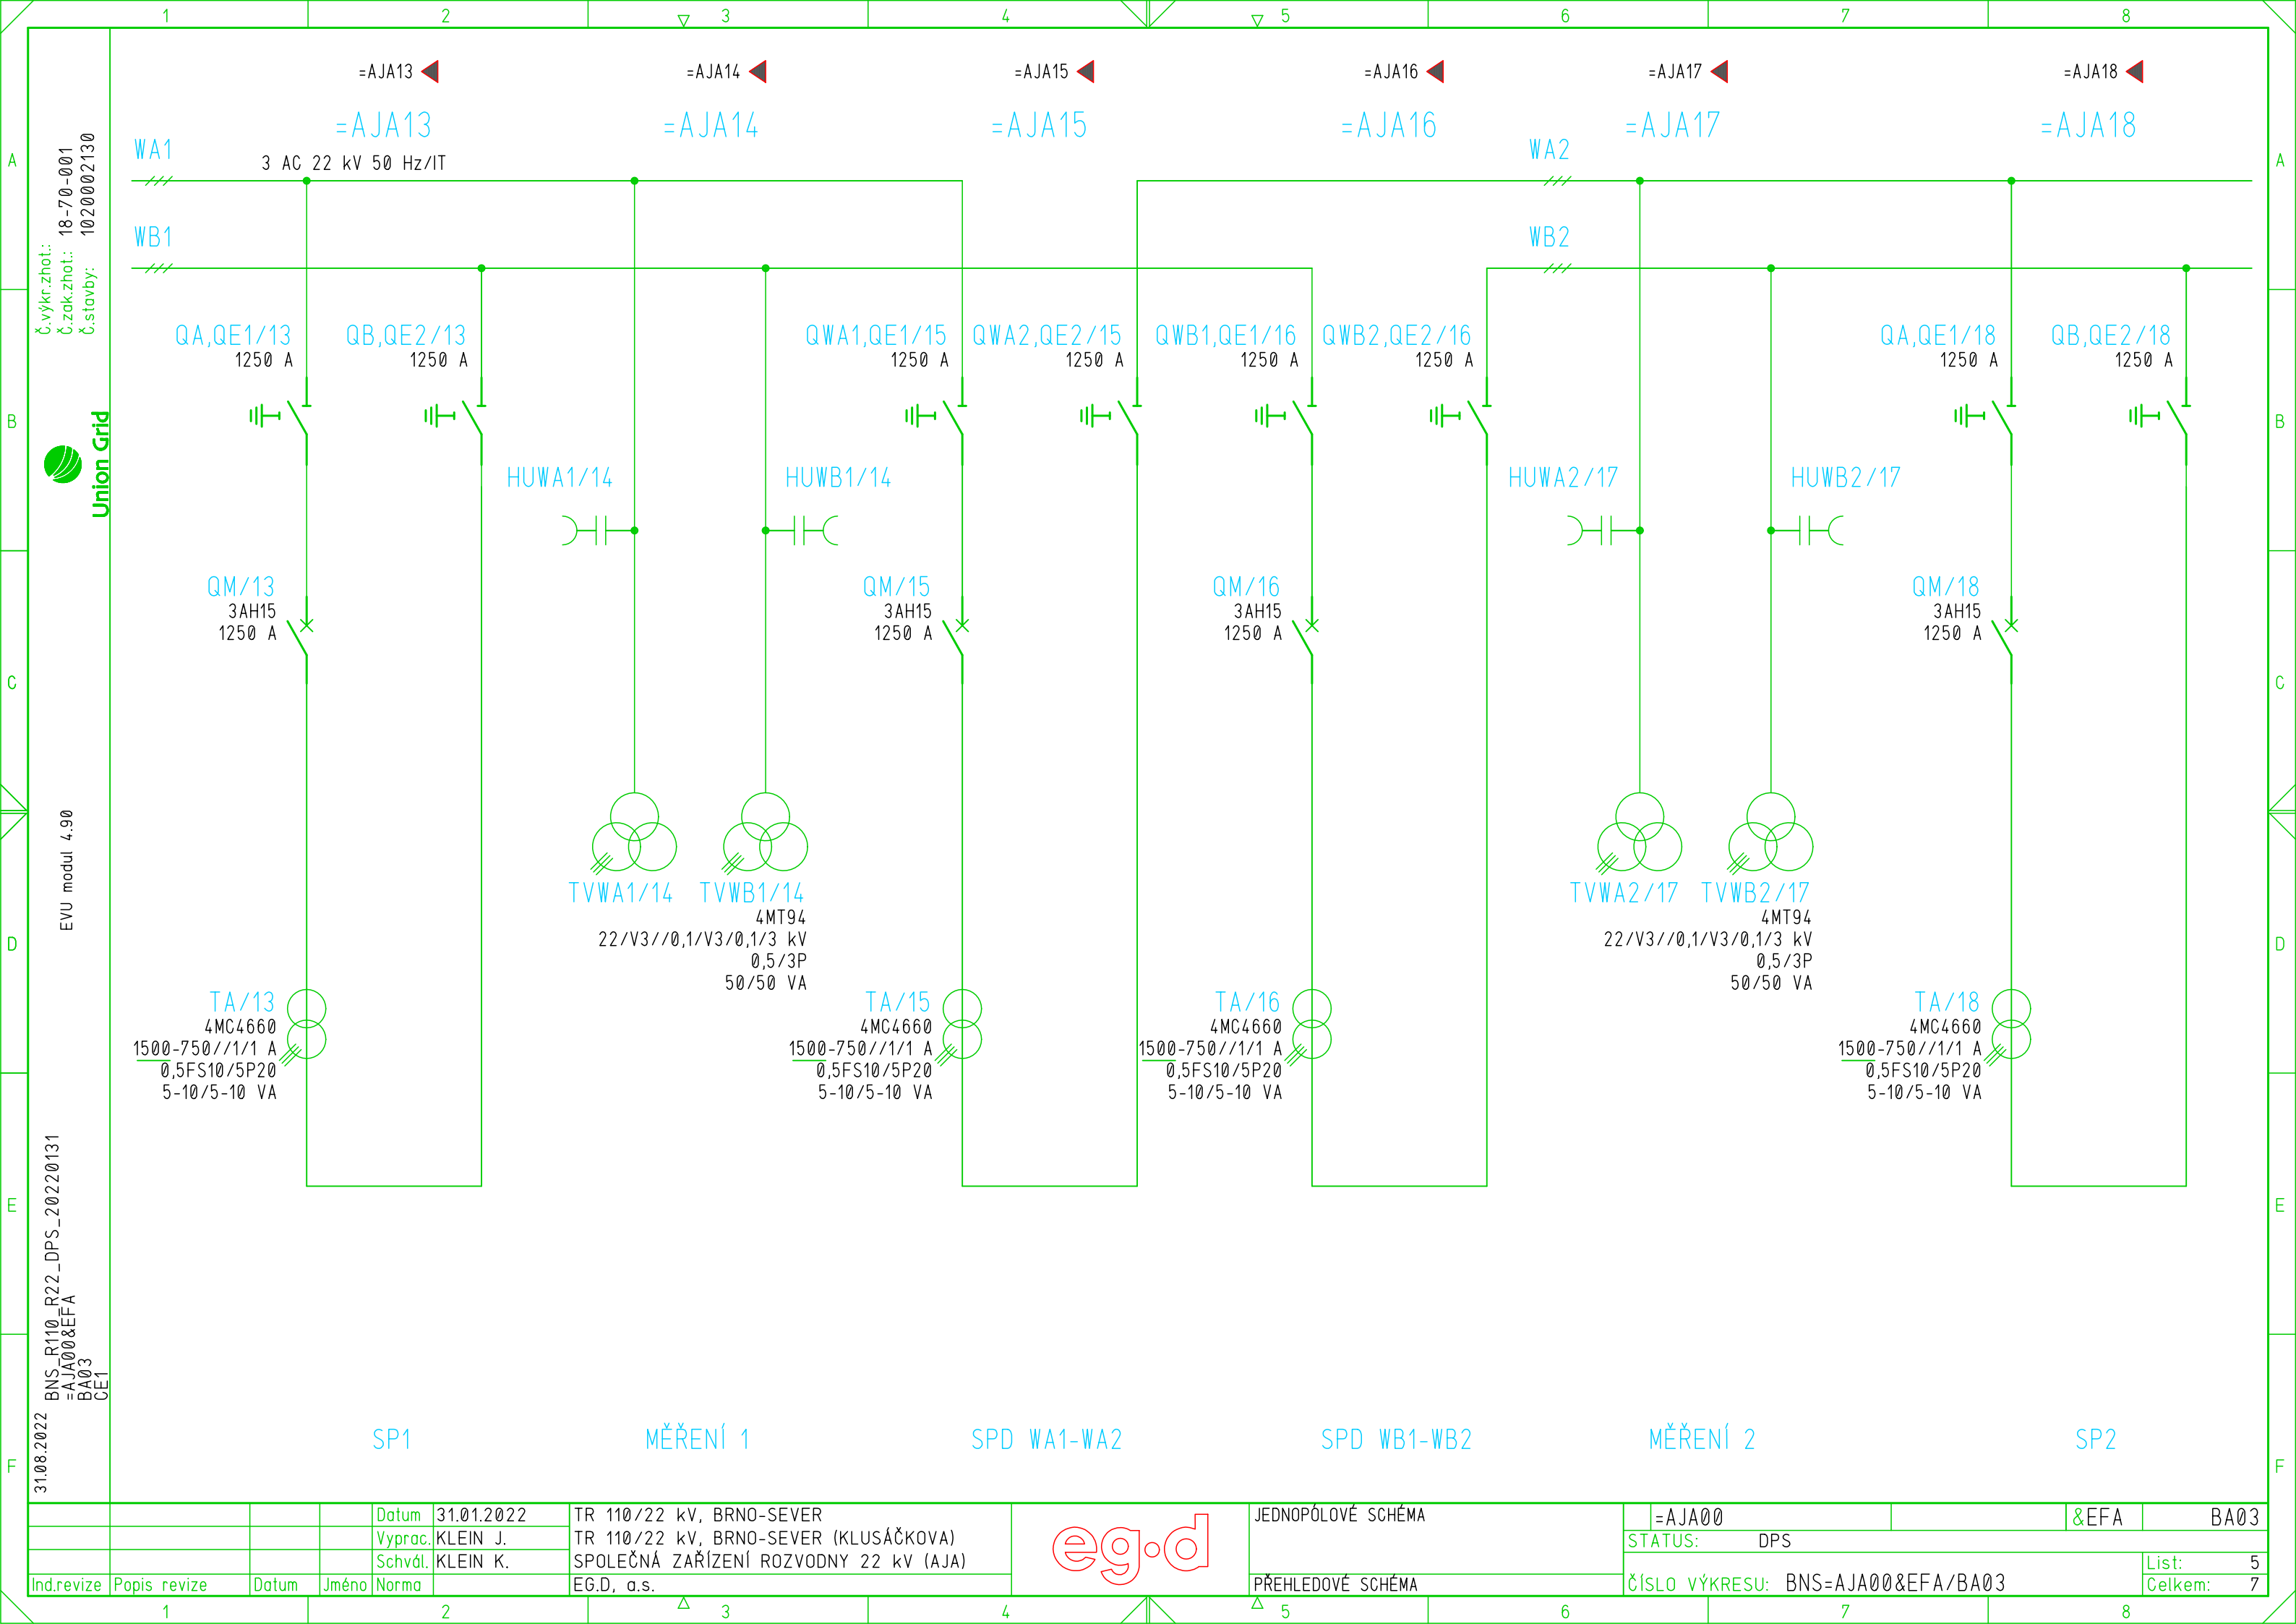

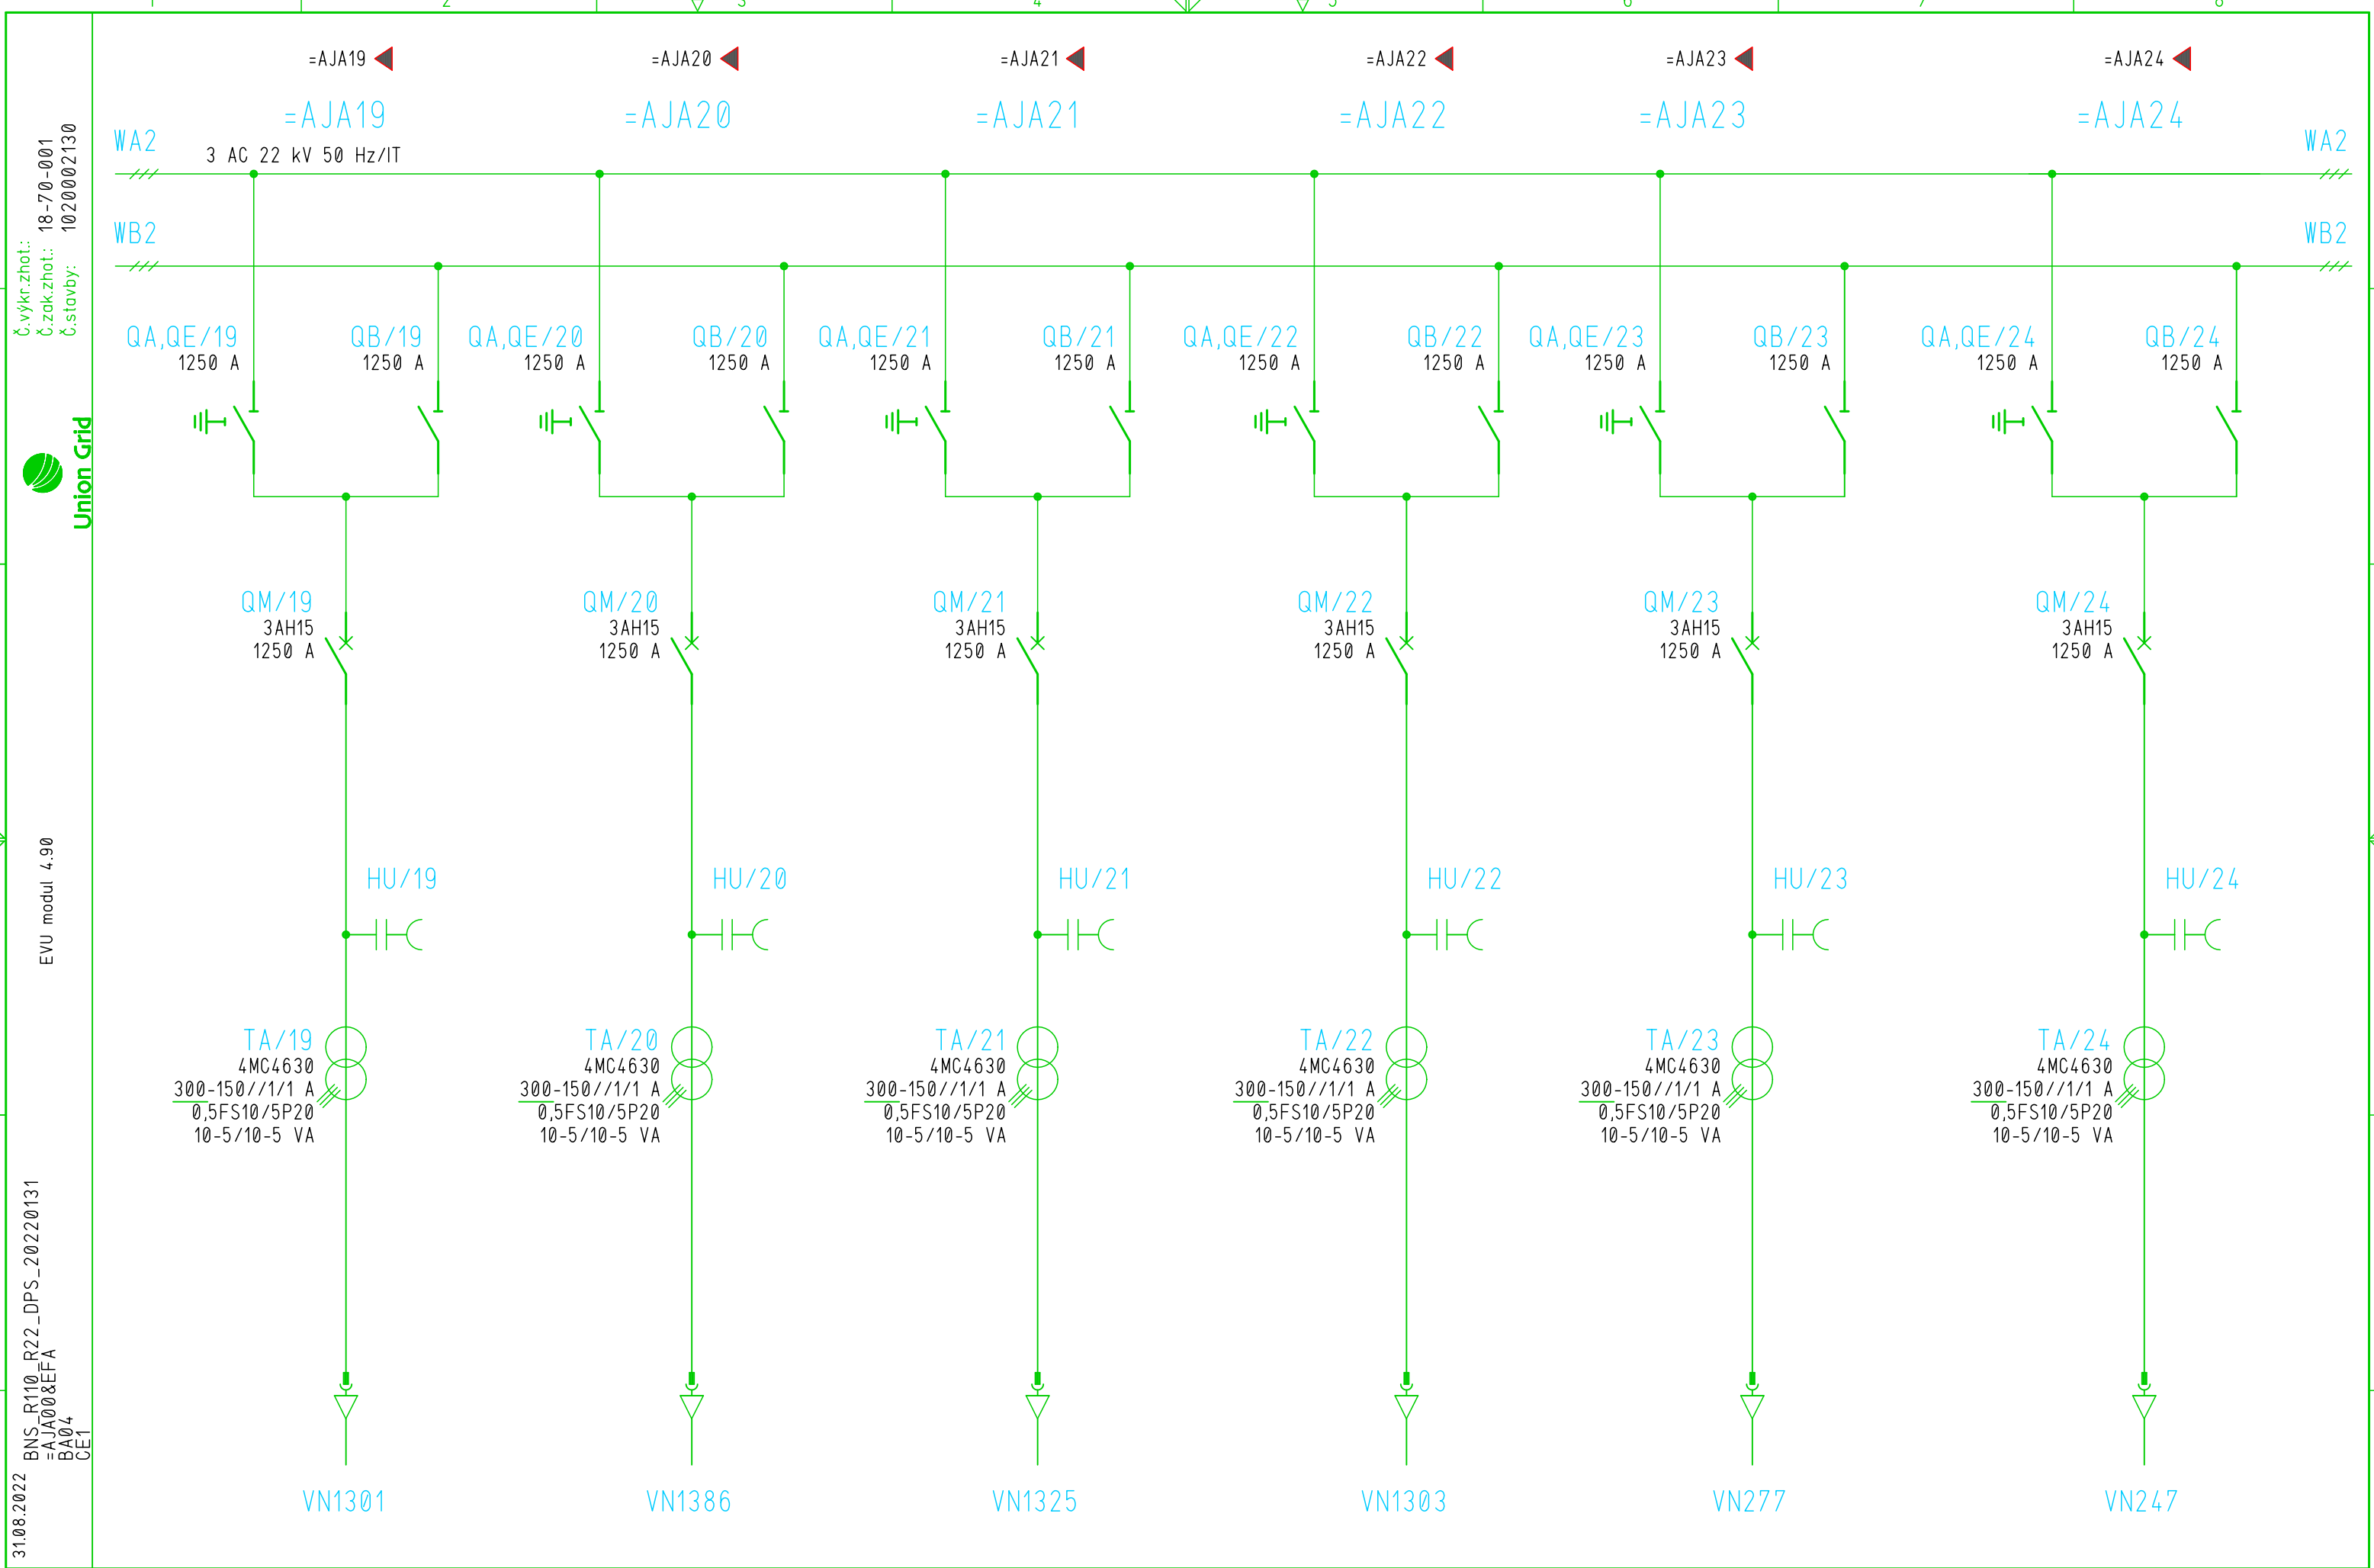


31.08.2022
BNS_R110_R22_DPS_20220131
=AJA00&EFA
BA04
CE1

EVU modul 4,90

Union Grid

č.vykr.zhot.: 18-70-001
č.zak.zhot.: 1020002130
č.stavby:

				Datum	31.01.2022	TR 110/22 kV, BRNO-SEVER	eg·d	JEDNOPÓLOVÉ SCHÉMA		=AJA00		&EFA	BA04
				Vyprac.	KLEIN J.	TR 110/22 kV, BRNO-SEVER (KLUSÁČKOVA)		STATUS: DPS					
				Schvál.	KLEIN K.	SPOLEČNÁ ZAŘÍZENÍ ROZVODNY 22 kV (AJA)		PŘEHLEDOVÉ SCHÉMA		ČÍSLO VÝKRESU: BNS=AJA00&EFA/BA04		List:	6
Ind.revize	Popis revize	Datum	Jméno	Norma	EG.D, a.s.						Celkem: 7		

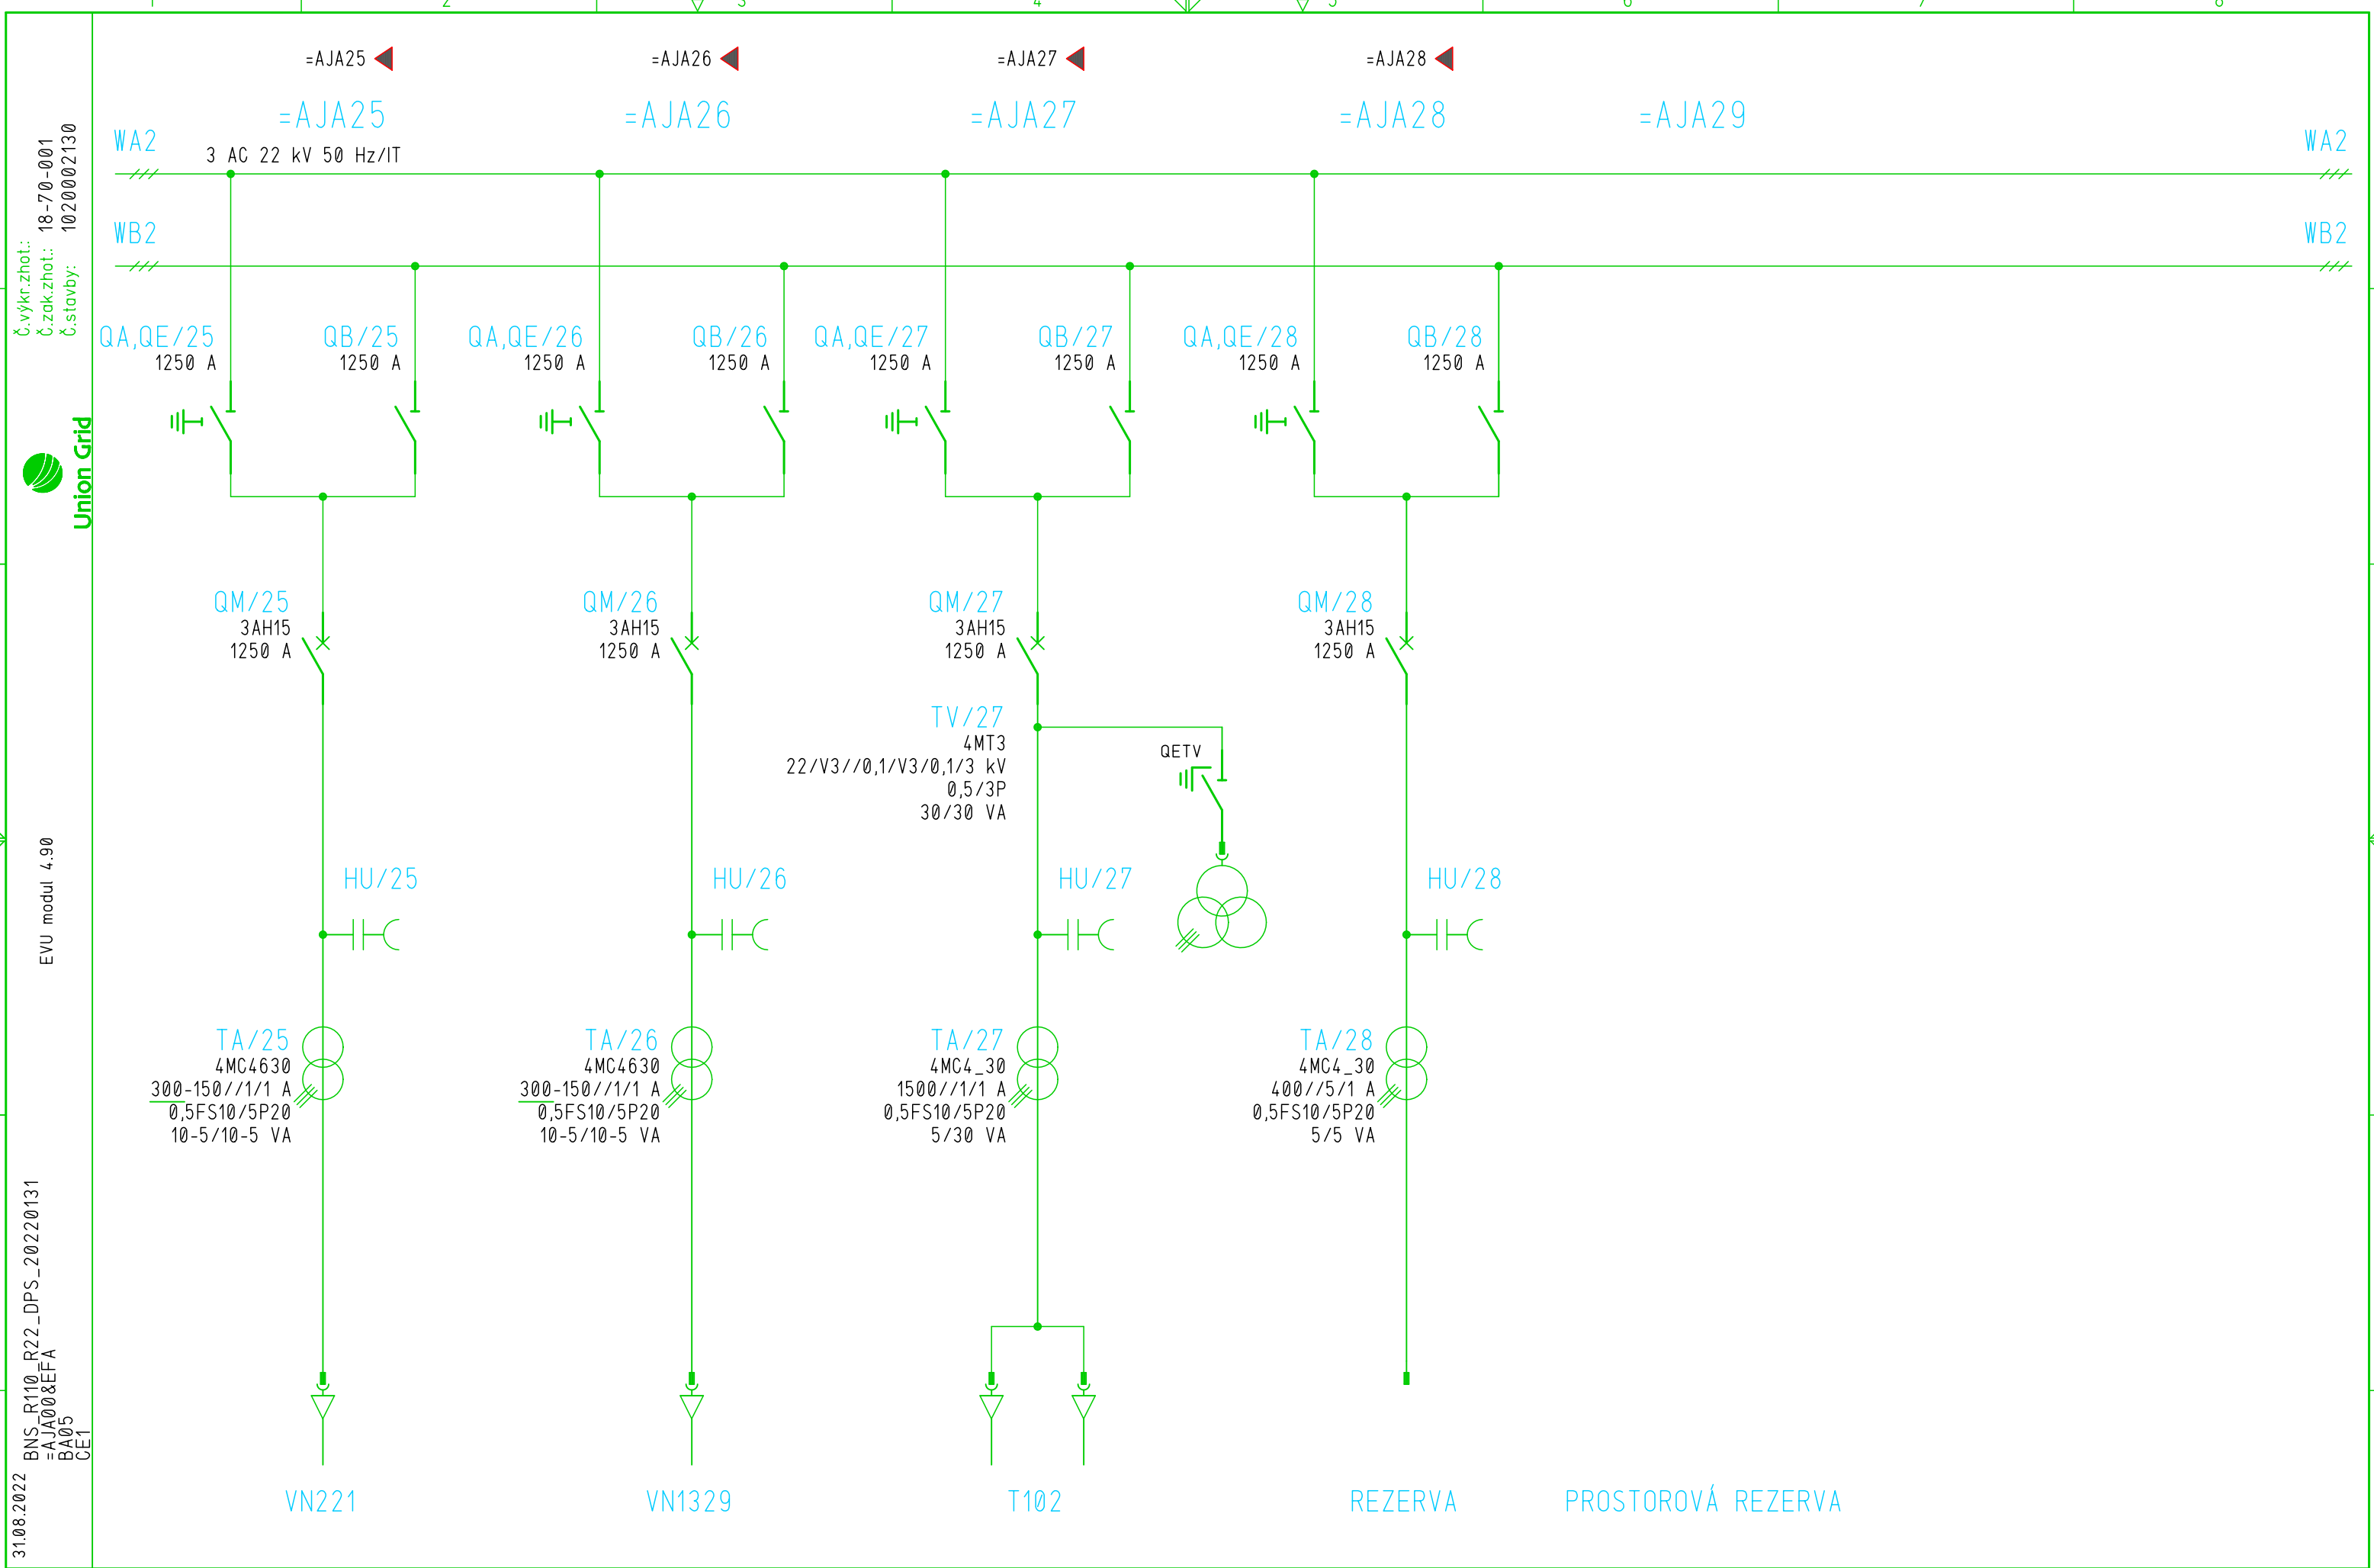

31.08.2022
BNS_R110_R22_DPS_20220131
=AJA00&EFA
BA05
CE1

EVU modul 4,90

Union Grid

č.vykr.zhot.: 18-70-001
č.zak.zhot.:
č.stavby: 1020002130

				Datum	31.01.2022	TR 110/22 kV, BRNO-SEVER	eg.d	JEDNOPÓLOVÉ SCHÉMA		=AJA00		&EFA	BA05
				Vyprac.	KLEIN J.	TR 110/22 kV, BRNO-SEVER (KLUSAČKOVA)		STATUS:	DPS				
				Schvál.	KLEIN K.	SPOLEČNÁ ZAŘÍZENÍ ROZVODNY 22 kV (AJA)		List: 7					
Ind.revize	Popis revize	Datum	Jméno	Norma		EG.D, a.s.		PŘEHLEDOVÉ SCHÉMA	ČÍSLO VÝKRESU: BNS=AJA00&EFA/BA05				Celkem: 7