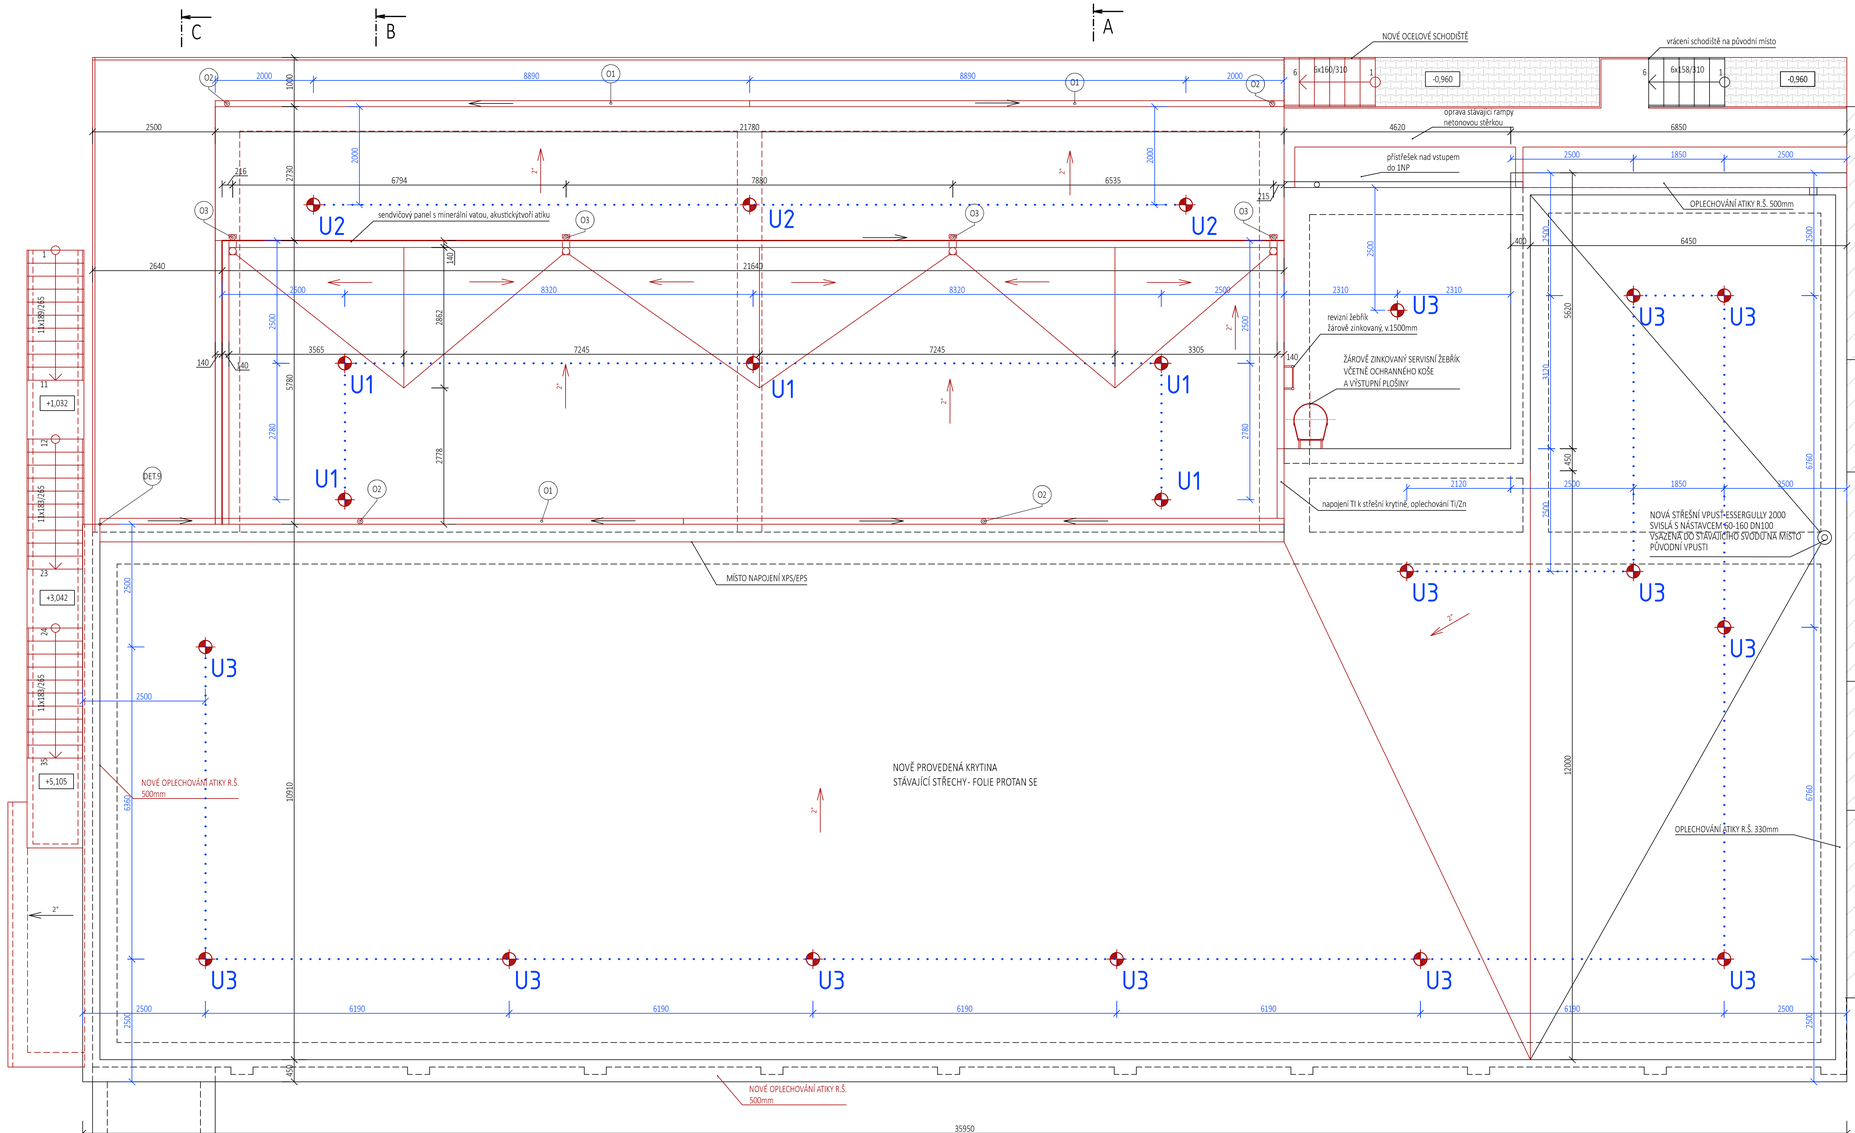

LEGENDA

KLEMPÍŘSKÉ PRVKY

(O1) PODOKAPNÍ ŽLAB PŮLKRUHOVÝ Z POZINKOVANÉHO OCELOVÉHO PLECHU ROZVINUTÉ ŠÍŘKY 330mm Ø150mm MIN. TL. 0,6mm MATERIÁL OCELOVÝ POZINKOVANÝ PLECH S POVRCHOVOU ÚPRAVOU. NAPŘ. LINDAB RAINLAIN

(O2) SVODOVÁ ROURA VČETNĚ KOTLÍKU Ø150mm MIN. TL. 0,6mm Z POZINKOVANÉHO OCELOVÉHO PLECHU NAPŘ. LINDAB RAINLAIN

(O3) ŽLABOVÝ KOTLÍK Ø150/150mm MIN. TL. 0,6mm Z POZINKOVANÉHO OCELOVÉHO PLECHU NAPŘ. LINDAB RAINLAIN OPATŘENÉHO BARVOU

POZN.: V RÁMCI DODÁVKY KRYTINY BUDE ZHOTOVEN ZÁCHYTNÝ SYSTÉM KVŮLI REVIZÍM STŘECHY

LEGENDA ZÁCHYTNÉHO SYSTÉMU

U1	U1- Nerezový kotvicí bod pro trapézový plech, délka 400 mm Průměr sloupku 16 mm, rozměr základny 290 x 200 mm.	5 ks
U2	U2- Nerezový kotvicí bod pro konstrukce z nově zřizovaných dutinových panelů, délka 400 mm Průměr sloupku 42 mm, rozměr základny 150 x 150 mm.	3 ks
U3	U3- Nerezový kotvicí bod pro střechy do sklonu 10° nevyžadující prostup střešní konstrukcí	13 ks
	Montážní lano	
1, 2, ...	Pořadové číslo kotvicího bodu Je nutné přizpůsobit vzdálenosti kotvicích bodů modulaci trapézového plechu.	

POZN.:
SPOJOVACÍ LANO MUSÍ BÝT VŽDY ZKRÁCENO NA CO NEJKRATŠÍ MOŽNOU DÉLKU! SOUČASNĚ VŠAK JEHO DÉLKA NIKDY NESMÍ UMOŽNIT VOLNÝ PÁD DELŠÍ NEŽ 1500 mm NEBO NÁRAZ NA NÍŽE POLOŽENOU PŘEKÁŽKU.
ZÁCHYTNÝ SYSTÉM JE MOŽNÉ POPRVÉ POUŽÍT AŽ PO ÚSPĚŠNÉM PROVEDENÍ REVIZE SYSTÉMU A POUŽÍVAT JEJ SMÍ (A TUDÍŽ I VSTUPOVAT DO NEBEZPEČNÉHO OKRAJE) POUZE NÁLEŽITĚ POUČENÉ OSOBY S VHODNÝM VYBAVENÍM.
PŘI MONTÁŽI KAŽDÝ BOD POPSAT ČÍSLEM (NAPŘ. NA ZÁKLADNĚ) PODLE DOKUMENTACE A PŘED ZAKRYTÍM VRSTVAMI FOTOGRAFICKY ZDOKUMENTOVAT UKOTVENÍ!
PŘEDPOKLÁDÁ SE, ŽE VÝLEZY NA STŘECHU POMOCÍ PEVNÝCH PROVOZNÍCH ŽEBŘÍKŮ JSOU ZABEZPEČENY DLE ČSN 74 3282 OCHRANNÝM ZÁBRADLÍM, POPŘ. JINÝM ZPŮSOBEM, KTERÝ ÚČELNĚ ZAMEZÍ PÁDU OSOB Z VÝŠKY A DO HLOUBKY A KTERÝ NENÍ SOUČÁSTÍ TOHOTO PROJEKTU.
HRANA VÝSTUPNÍ ÚROVNĚ ŽEBŘÍKU A PŘÍSTUPOVÁ PLOŠINA MUSÍ BÝT PO OBOU STRANÁCH OPATŘENY OCHRANNÝM ZÁBRADLÍM PRODLOUŽENÝM DO VZDÁLENOSTI 1500 mm OD NEZABEZPEČENÉ HRANY DO PLOCHY STŘECHY, NEBO PODÉL PÁDOVÉ HRANY TAK, ABY DO VZDÁLENOSTI 1500 mm OD PEVNÉHO ŽEBŘÍKU BYL VYLOUČEN PÁD.

Tato dokumentace slouží pro provedení stavby. Podrobné řešení celku i jednotlivostí, včetně profesních specializovaných částí stavby a technického vybavení, je obsahem i dalších částí PD- statika.
JE NUTNO PŘIHLÉDNOUT KE SKUTEČNOSTI, ŽE SE JEDNÁ O REKONSTRUKCI, URČITÉ DETAILY JE NUTNO ŘEŠIT V RÁMCI STAVBY A POSTUPNÉHO ODKRÝVÁNÍ KONSTRUKCÍ.

LEGENDA MATERIÁLŮ

- STÁVAJÍCÍ KONSTRUKCE
- STÁVAJÍCÍ SKELET ŽB
- OBRYATELNÁ ČÁST ROZVODNY
- NOVÉ KONSTRUKCE
- NOVÉ ŽB KONSTRUKCE C30/35
- NOVÉ KONSTRUKCE HELUZ FAMILY 50
- DOZDÍVKY OTVORŮ A KAPES
- NOVÉ KONSTRUKCE SDK REI 30MIN
- NOVÉ ZÁSYPY V MÍSTECH ODKOPŮ
- STÁVAJÍCÍ ZÁSYPY V KONSTRUKCÍCH- ODHAD
- ZEMINA OKOLÍ
- NOVÉ KONSTRUKCE HELUZ FAMILY 25
- KONTAKTNÍ ZATEPLOVACÍ SYSTÉM EPS GREY 160mm
- TEPELNÁ IZOLACE- ČEDIČOVÁ/MINERÁLNÍ VATA
- EXTRUDOVANÝ XPS TL. 30mm- ŠPALETY OKEN
- ZÁCHYTNÝ SYSTÉM

INDEX REVIZE	POPIS REVIZE	DATUM	JMÉNO
D			
C			
B			
A			

NÁZEV AKCE	TR 110/22 kV Brno-sever (Klusáčkova)
STAVEBNÍK	EG.D, a.s., LIDICKÁ 1873/36, 602 00 BRNO
STATUS/STUPEŇ	DOKUMENTACE PRO PROVÁDĚNÍ STAVBY (DPS)
ČÁST	D.11 – ARCHITEKTONICKO-STAVEBNÍ ŘEŠENÍ
ZHOT. DOKUMENTACE	Union Grid s.r.o./Václavské náměstí 814/1, 110 00 Praha 1
KONTAKTNÍ OSOBA	Karel Klein, K.Klein@uniongrid.cz, tel.:+420 702 220 963
ARCHIVNÍ ČÍSLO	
ZHOT. DOKUMENTACE	PROJEKT STAVBY s.r.o., Antonínův DŮ 106, Jihlava, 58601
KONTAKTNÍ OSOBA	Ing. Aleš Sedlášek, info@projekt-stavby.cz, tel.:777 837606
ARCHIVNÍ ČÍSLO	
ZOD. PROJEKTANT	Ing. Aleš Sedlášek
VYPRACOVAL	Ing. Aleš Sedlášek
KONTROLOVAL	Michal Kahoun
MÍSTO STAVBY	TR 110/22 kV Brno-sever, Klusáčkova, BNS
SO/PS	SO 30 – TECHNOLOGICKÉ BUDOVY
MAJETKOVÁ TŘÍDA	CZ000075
DRUH DOKUMENTU	PŮDORYS
NÁZEV DOKUMENTU	PŮDORYS STŘECHY ZÁCHYTNÝ SYSTÉM

Č. STAVBY: 01102002190
Č. OBJ.: 4501721340
KÓD LOKALITY: BNS
MĚŘÍTKO: M 150
FORMÁT: 9x44
LIST/CELKEM: 1/1
ARCHIVNÍ ČÍSLO EG.D:

Soubor: 5030-D.11B)-18-PŮDORYS STŘECHY-ZÁCHYTNÝ SYSTÉM.DWG