1.NP

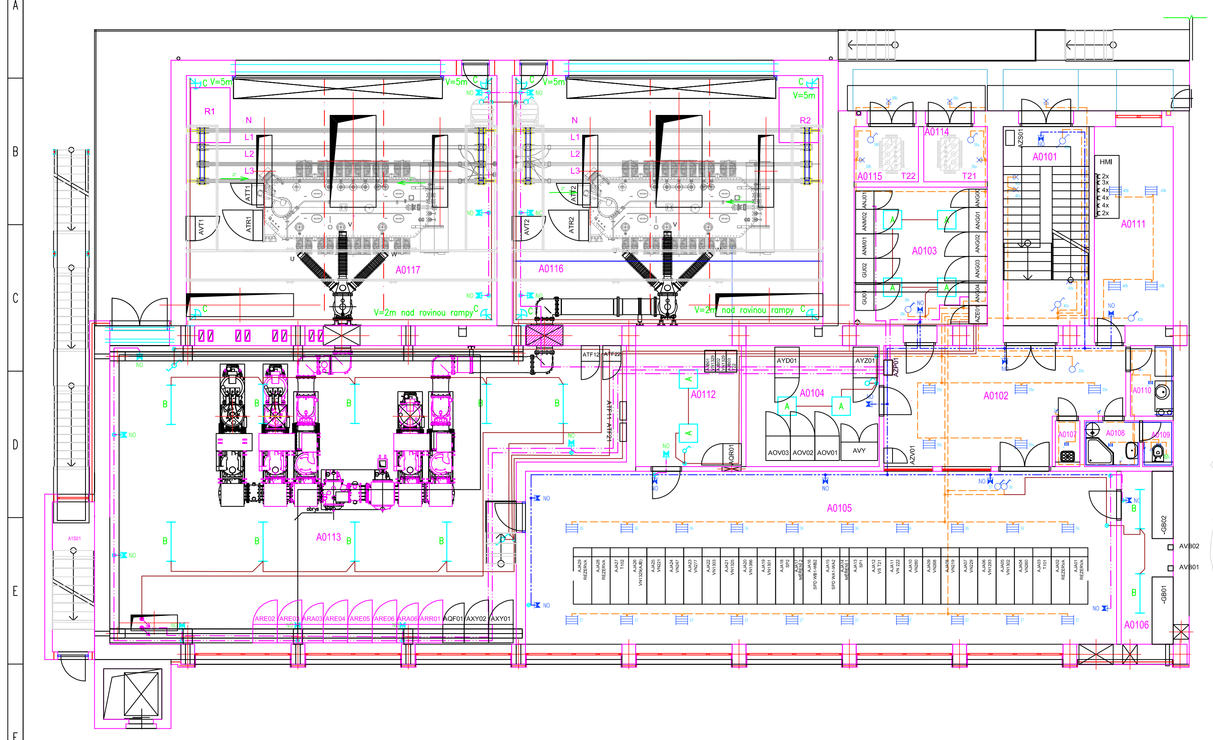

1.PP

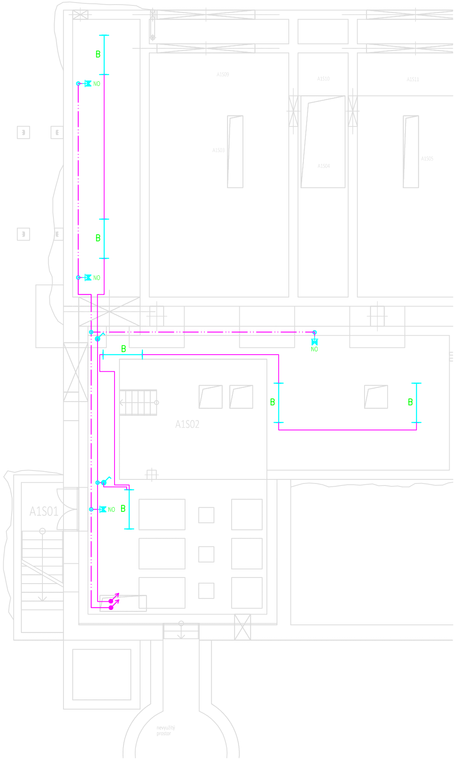

Tabulka místností 1.PP

Číslo	Název	Plocha [m²]	Poznámka	Objem [m³]	Podlaha	C.m. pro změnu stavby před dokončením: před	po
A1501	SCHODIŠTĚ + CHODBA	7,38	SOKL	25,83	PRŮMYSLOVÝ NÁTĚR PROTISKLUZNÝ	A1501	A1501
A1502	KABELOVÝ PROSTOR	102,23		250,47	PRŮMYSLOVÝ NÁTĚR PROTISKLUZNÝ	A1502	A1502
A1503	ZÁCHYTNÁ OLEJOVÁ VANA	33,49		82,04		A1503	-
A1504	ZÁCHYTNÁ OLEJOVÁ VANA	10,76		26,36		A1504	-
A1505	ZÁCHYTNÁ OLEJOVÁ VANA	23,96		58,71		A1505	-
A1506	ZÁCHYTNÁ OLEJOVÁ VANA	29,27		71,71		A1506	-
A1507	ZÁCHYTNÁ OLEJOVÁ VANA	10,76		26,36		A1507	-
A1508	ZÁCHYTNÁ OLEJOVÁ VANA	24,62		60,32		A1508	-
A1509	HORNÍ ČÁST OLEJOVÉ VANY	6,41		8,65		A1509	-
A1510	HORNÍ ČÁST OLEJOVÉ VANY	2,29		3,1		A1510	-
A1511	HORNÍ ČÁST OLEJOVÉ VANY	5,11		6,89		A1511	-
A1512	HORNÍ ČÁST OLEJOVÉ VANY	6,24		8,42		A1512	-
A1513	HORNÍ ČÁST OLEJOVÉ VANY	2,29		3,1		A1513	-
A1514	HORNÍ ČÁST OLEJOVÉ VANY	5,25		7,08		A1514	-

Celková plocha [m²]: 270,05

Tabulka místností 1.NP

Číslo	Název	Plocha [m²]	Poznámka	Objem [m³]	Podlaha	C.m. pro změnu stavby před dokončením: před	po
A0101	SCHODIŠTĚ + CHODBA	19,51	SOKL	63,41	PODLAHOVÁ STĚRKA	A0101	A0101
A0102	CHODBA	27,43	SOKL	89,15	POVLAK PVC	A0102	A0102
A0103	ROZVODNA VLASTNÍ SPOTŘEBY	20,38	SOKL	66,23	POVLAK PVC	A0103	A0103
A0104	TELEKOMUNIKACE	17,32	SOKL	56,28	POVLAK PVC	A0104	A0104
A0105	ROZVODNA 22kV - AIA	109,28	SOKL	353,34	POVLAK PVC	A0105	A0105
A0106	AKUMULÁTOROVNA	9,74	SOKL	33,49	POVLAK PVC-antistatická	A0106	A0108
A0107	UKLIDOVÁ KOMORA	1,17	OBKLAD DO VÝŠKY 1.5 M	3,8	DLAŽBA KERAMICKÁ	A0107	A0109
A0108	SPRCHA	2,85	OBKLAD DO VÝŠKY 2.1 M	9,26	DLAŽBA KERAMICKÁ	A0108	A0110
A0109	WC	1,35	OBKLAD DO VÝŠKY 2.1 M	4,39	DLAŽBA KERAMICKÁ	A0109	A0111
A0110	KUCHYŇ	3,22	KERAMICKÝ SOKL	10,46	DLAŽBA KERAMICKÁ	A0110	A0112
A0111	DENNÍ MÍSTNOST	17,29	SOKL	56,18	POVLAK PVC	A0111	A0113
A0112	ROZVODNA 22kV - AJB	13,76	SOKL	44,73	POVLAK PVC	A0112	A0106
A0113	ROZVODNA 110kV - AEA	144,31	SOKL	653,71	BETONOVÁ MAZANINA	A0113	A0107
A0114	TRAFO VLASTNÍ SPOTŘEBY - T21	3,87		12,59	BETONOVÁ MAZANINA	A0114	A0114
A0115	TRAFO VLASTNÍ SPOTŘEBY - T22	3,92		12,74	BETONOVÁ MAZANINA	A0115	A0115
A0116	TRAFOKOMORA - T102	80,8	SOKL	654,49	EPOXIDOVÝ NÁTĚR	A0116	A0116
A0117	TRAFOKOMORA - T101	82,84	SOKL	671,03	EPOXIDOVÝ NÁTĚR	A0117	A0117

Celková plocha [m²]: 559,05

ROZVODY:

- Nové rozvody 230V, 50Hz
- Stávající rozvody 110V, DC
- Nové rozvody 230V, 50Hz – CYKY-O 2x1,5
- Stávající rozvody 110V, DC – CYKY-O 2x1,5

OVLÁDACÍ PRVKY:

- Střídavý spínač IP44
- Střídavý spínač IP20
- 1-pól. spínač IP44
- 1-pól. spínač IP20
- Elektroinstalační krabice
- Čtyřtrubicové zářivkové svítidlo

SVÍTIDLA (LED):

A – Podhledové svítidlo 1x50W, Balot-SQ-LED-OP-5100-4K, IP40
B – Lineární svítidlo 1x36W, EXTRA-LED-5000-236-4K
C – Reflektor LED 1x68W, NITVA S 10K7 740
NO – Orientační , C.Trendlux2 / 110V DC, IP65

POZNÁMKA:

Kabely budou uloženy ve všech místnostech pod omítku (silná), v PVC liště, v podhledu.
V místnostech A1501, A1502 budou instalovány vypínače PRAKTIK (BETON).

AUTOMATIZACE

INDEX REVIZE	POPIS REVIZE	DATUM	JMÉNO
D			
C			
B			
A			

NÁZEV AKCE	TR 110/22 kV Brno-sever (Kusáčkova)	Č. STAVBY: 001020002130 Č. OBJ: 450122360
STAVEBNÍK	EGD, a.s., LIDICKÁ 1873/36, 602 00 BRNO	
STATUS/STUPEŇ	DOKUMENTACE PRO PROVÁDĚNÍ STAVBY (DPS)	
ČÁST	D.14.7 TPS – SILNOPROUDÁ ELEKTROTECHNIKA	
ZHOT. DOKUMENTACE	Union Grid s.r.o., VÁCLAVSKÉ NÁMĚSTÍ 846/1, 110 PRAHA 1	
KONTAKTNÍ OSOBA	Karel Klein, K.Klein@unionqrid.cz, tel.:+420 702 220 963	
ARCHIVNÍ ČÍSLO		
ZHOT. DOKUMENTACE	OMEXOM GA Energo s.r.o., NA STŘÍLNĚ 1929/8, 323 00 PLZEŇ-BOLEVEC	
KONTAKTNÍ OSOBA	-	
ARCHIVNÍ ČÍSLO	P5522002.55-022	
ZOD. PROJEKTANT	Ing. MILAN LETEV	DATUM: 02-2022
VYPRACOVAL	Ing. JOZEF SEDLAČKO	ČÍSLO VÝK./DOK.: D.14.7 b) – 01
KONTROLOVAL	Ing. MILAN LETEV	
MÍSTO STAVBY	TR 110/22 kV, BRNO-SEVER	KÓD LOKALITY: BNS
SO/PS	S030 – TECHNOLOGICKÉ BUDOVY	MĚŘÍTKO: M 1:100
MAJETKOVÁ TŘÍDA	CZD00015	FORMÁT: 4xA4
DRUH DOKUMENTU	PŮDORYS	LIST/CELKEM: 1/1
NÁZEV DOKUMENTU	ELEKTROINSTALACE OSVĚTLENÍ 1.PP, 1.NP	ARCHIVNÍ ČÍSLO EGD:

Soubor: 01_OSVĚTLENÍ_P5522002.55-022.DWG