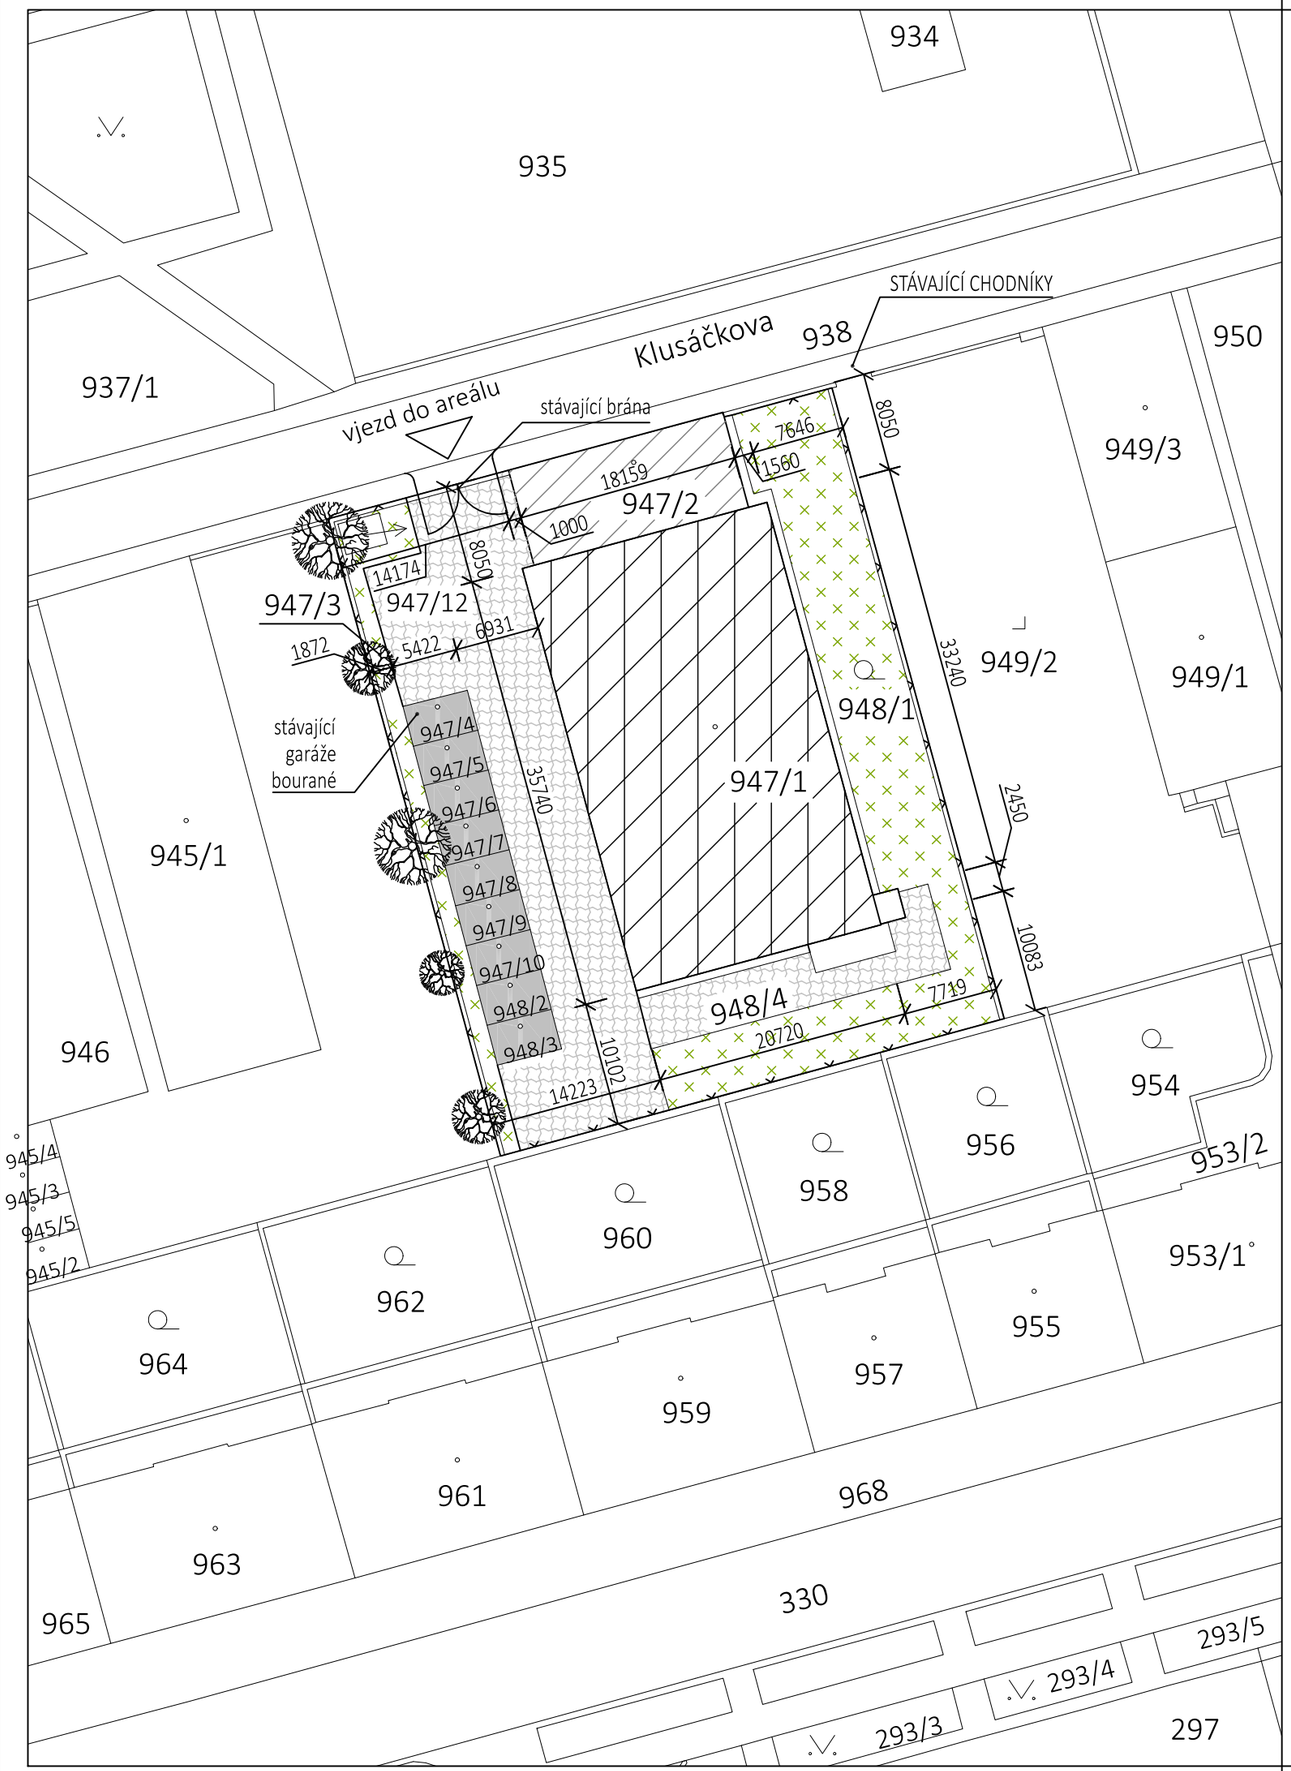

POZNÁMKA:
1) ZPEVNĚNÉ PLOCHY STÁVAJÍCÍ:.....595,1M2
2) ZATRAVNĚNÁ PLOCHA STÁVAJÍCÍ:.....528,03M2
3) STÁVAJÍCÍ GARÁŽE:.....18,3*9KS=164,7M2

LEGENDA SITUACE

STÁVAJÍCÍ OPLOCENÍ

LEGENDA MATERIÁLŮ

- SOUSEDNÍ OBJEKT BYTOVÉHO DOMU
- BUDOVA TRANSFORMOVNY SO 30
- ZPEVNĚNÉ PLOCHY STÁVAJÍCÍ- SO 40
- ZATRAVNĚNÉ PLOCHY STÁVAJÍCÍ

S

±0,000=ČISTÁ PODLAHA 1.NP

INDEX REVIZE	POPIS REVIZE	DATUM	JMÉNO
D			
C			
B			
A			

NÁZEV AKCE	TR 110/22 kV Brno-sever, Klusáčkova	Č. STAVBY: 00102002130 Č. OBJ.: 4501221360
STAVEBNÍK	EG.D, a.s., LIDICKÁ 1873/36, 602 00 BRNO	eg·d
STATUS/STUPEŇ	DOKUMENTACE PRO PROVÁDĚNÍ STAVBY (DPS)	
ČÁST	Část dle vyhl. č. 499/2006 Sb. ve znění pozdějších předpisů	
ZHOT. DOKUMENTACE	Union Grid s.r.o.,Václavské náměstí 846/1, 110 00 Praha 1	Union Grid
KONTAKTNÍ OSOBA	Karel Klein, K.Klein@uniongrid.cz, tel.:+420 702 220 963	
ARCHIVNÍ ČÍSLO		
ZHOT. DOKUMENTACE	PROJEKT STAVBY s.r.o., Antonínův Důl 106, Jihlava, 58601	PROJEKT STAVBY s.r.o.
KONTAKTNÍ OSOBA	Ing. Aleš Sedláček, info@projekt-stavby.cz, tel.:777 871406	
ARCHIVNÍ ČÍSLO		
ZOD. PROJEKTANT	Ing. Aleš Sedláček	DATUM: 01/2022
VYPRACOVAL	Ing. Aleš Sedláček	ČÍSLO VÝK/DOK: D.1.1 b) – 02
KONTROLOVAL	Michal Kahoun	
MÍSTO STAVBY	TR 110/22 kV Brno-sever, Klusáčkova, BNS	KÓD LOKALITY: BNS
SO/PS	PS(SO) 63 - KANALIZACE	MĚŘÍTKO: M 1:500
MAJETKOVÁ TŘÍDA	CZD00021	FORMÁT: 2xA4
DRUH DOKUMENTU	SITUACE	LIST/CELKEM: 1/1
NÁZEV DOKUMENTU	SITUACE KOORDINAČNÍ STÁVAJÍCÍ STAV	ARCHIVNÍ ČÍSLO EG.D:

Soubor: S063-D.1.1B)-02-SITUACE KOORDINAČNÍ-STÁVAJÍCÍ STAV.DWG