


ŘEZ B-B', M 1:20

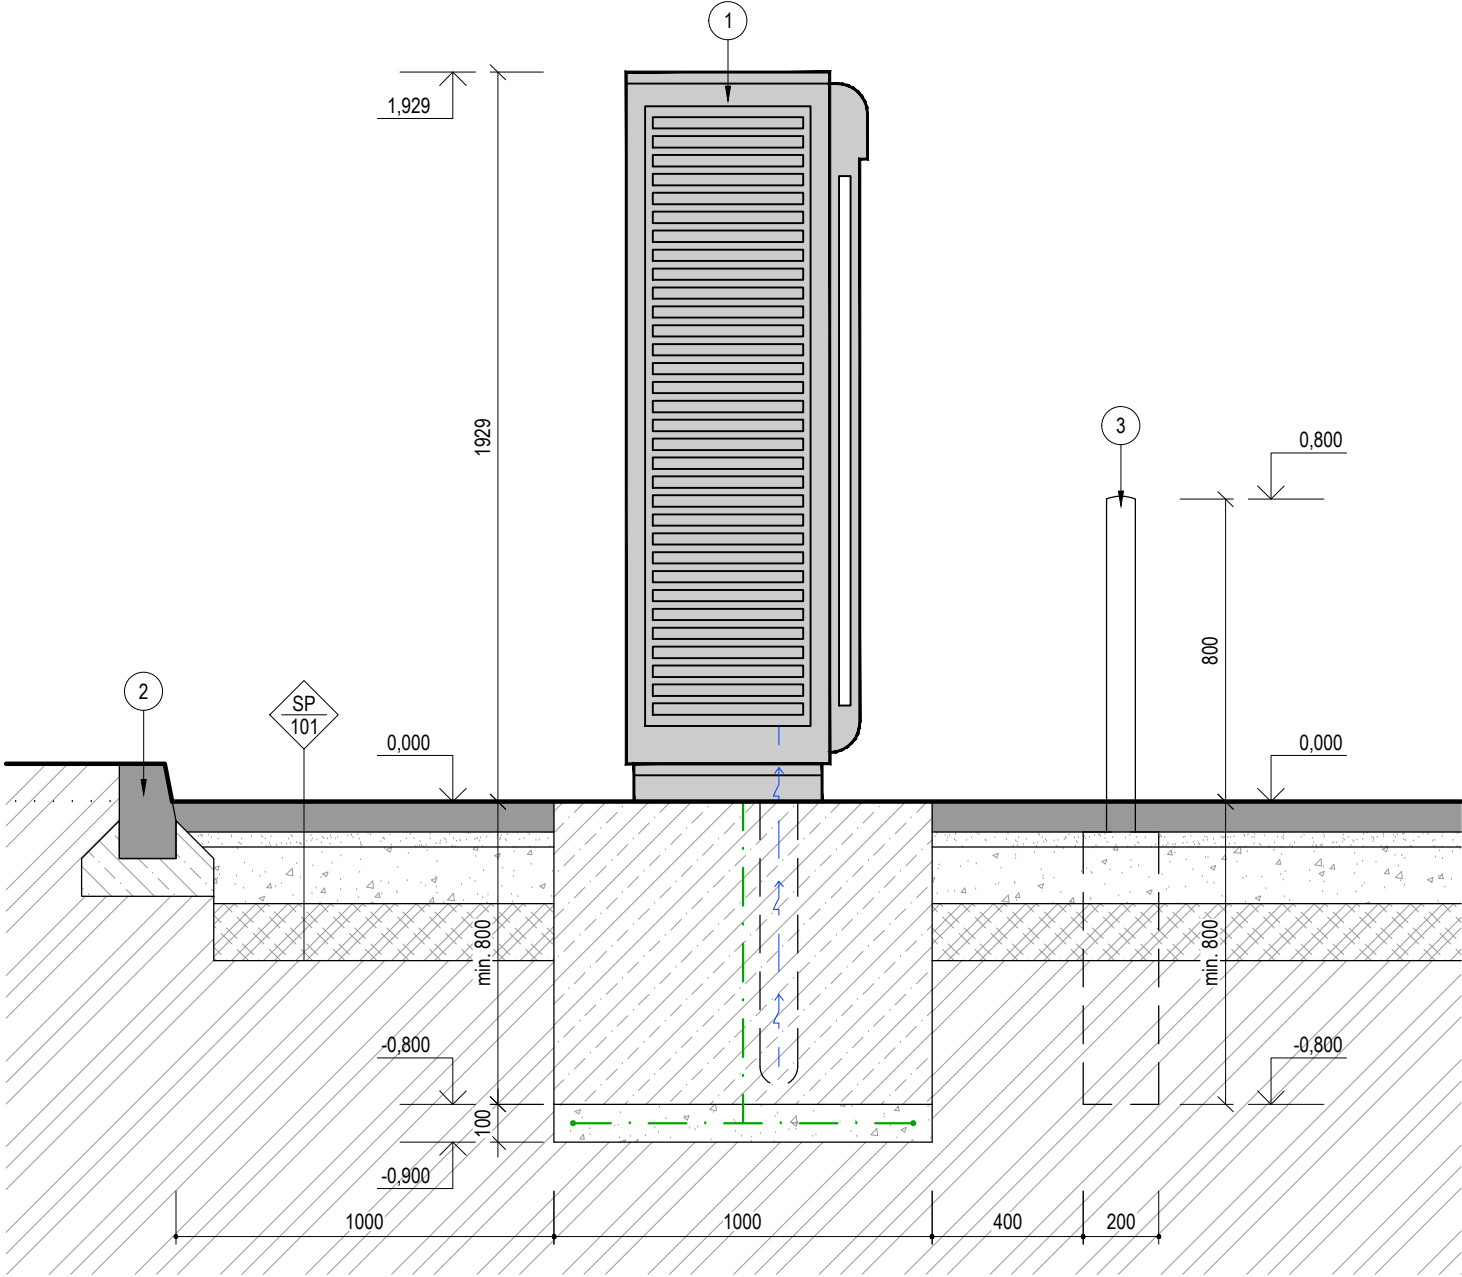

LEGENDA MATERIÁLŮ

	BETON PROSTÝ - C25/30		BETON PROSTÝ - C12/15
	ŠTĚRK FR. 16/32		LOŽE Z KAMENIVA FR. 4/8
	ZEMINA NASYPANÁ HUTNĚNÁ		ZEMINA PŮVODNÍ
	PREFABRIKOVANÉ BETONOVÉ KONSTRUKCE		NASYPANÁ ZEMINA, HUTNĚNO PO VRSTVÁCH MAX. 200 mm
	NOVÉ KABELOVÉ VEDENÍ - VIZ ČÁST PD SILNOPROUD		ZEMNĚNÍ - ZEMNÍ PÁSEK FeZn 30x4 VČ. SVOREK - VIZ ČÁST PD SILNOPROUD


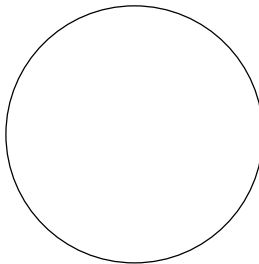
POZNÁMKA

- 1 DOBÍJECÍ STANICE SIEMENS CPC 50
- 2 STÁVAJÍCÍ BETONOVÝ OBRUBNÍK SILNIČNÍ
- 3 OCHRANNÝ SLOUPEK Ø76 mm, VÝŠKA SLOUPKU 800 mm, POZINK

SKLADBY KONSTRUKCÍ:

SP 101 - VIZ STÁVAJÍCÍ SKLADBA POJÍZDNÉ ZPEVNĚNÉ PLOCHY

0,000 = ~385,00 B.P.V.

DOKUMENTACE PRO ÚZEMNÍ SOUHLAS		Bc. T. Ličeník	Bc. T. Ličeník	J. Ocásek	03/2022	00
POPIS / DESCRIPTION:		ZPRACOVAL/PREPARED BY:	KONTROLOVAL/CHECKED BY:	SCHVÁLIL/APPROVED BY:	DATUM/DATE:	REV.
<div><div> KOVOPROJEKTA ENGINEERS & CONTRACTORS</div><div></div></div>						
INVESTOR / OWNER:		JEDNOTKA / UNIT:			POŘ.Č. / SER. No:	
E.ON ČESKÁ REPUBLIKA, s.r.o.		D. DOKUMENTACE OBJEKTŮ			03	
					A4:	
					2	
OBCHODNÍ PŘÍPAD-STAVBA / JOB:		NÁZEV VÝKRESU / DOCUMENT NAME:			VÝTISK Č. / COPY No:	
VÝSTAVBA DOBÍJECÍ STANICE E.ON PENNY CHOMUTOV		ŘEZ B-B'				
PROJEKTOVÁ DOKUMENTACE / DOCUMENTATION STAGE:		MĚŘÍTKO / SCALE:	KÓDOVÉ ZNAČENÍ VÝKRESU / DOCUMENT No:			REV.
PRO ÚZEMNÍ SOUHLAS		1:20	9707 6718 405 3 10 2 03			00
TENTO DOKUMENT MÁ POVAHU OBCHODNÍHO TAJEMSTVÍ / THIS DOCUMENT IS TREATED AS TRADE SECRET						