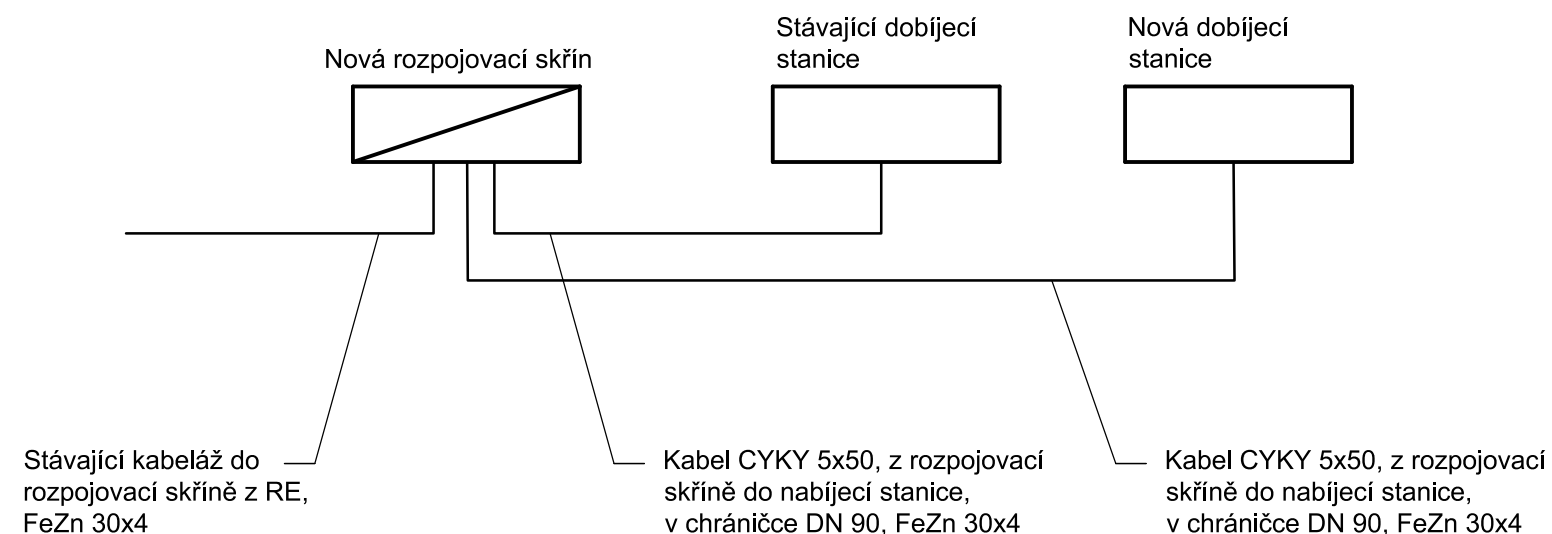

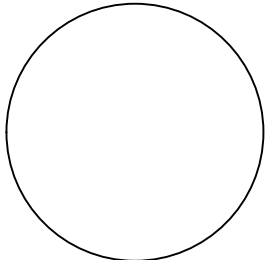


JEDNOPÓLOVÉ SCHÉMA ZAPOJENÍ



DOKUMENTACE PRO ÚZEMNÍ SOUHLAS		Ing. M. Vrtal	Ing. T. Novotný	J. Ocásek	03/2022	00
POPIS / DESCRIPTION:		ZPRACOVAL/PREPARED BY:	KONTOLOVAL/CHECKED BY:	SCHVÁLIL/APPROVED BY:	DATUM/DATE:	REV.
<div><div> KOVOPROJEKTA ENGINEERS & CONTRACTORS</div><div></div></div>						
INVESTOR / OWNER:		JEDNOTKA / UNIT:			POŘ.Č. / SER. No:	
E.ON ČESKÁ REPUBLIKA, s.r.o.		D.1.3 SILNOPROUD			01	
					A4:	
					2	
OBCHODNÍ PŘÍPAD-STAVBA / JOB:		NÁZEV VÝKRESU / DOCUMENT NAME:			VÝTISK Č. / COPY No:	
VÝSTAVBA DOBÍJECÍ STANICE E.ON GLOBUS CHOMUTOV		JEDNOPÓLOVÉ SCHÉMA ZAPOJENÍ				
PROJEKTOVÁ DOKUMENTACE / DOCUMENTATION STAGE:		MĚŘÍTKO / SCALE:	KÓDOVÉ ZNAČENÍ VÝKRESU / DOCUMENT No:			REV.
PRO ÚZEMNÍ SOUHLAS		-	9707 6718 408 3 07 2 04			00
TENTO DOKUMENT MÁ POVAHU OBCHODNÍHO TAJEMSTVÍ / THIS DOCUMENT IS TREATED AS TRADE SECRET						