


PŮDORYS, M 1:100

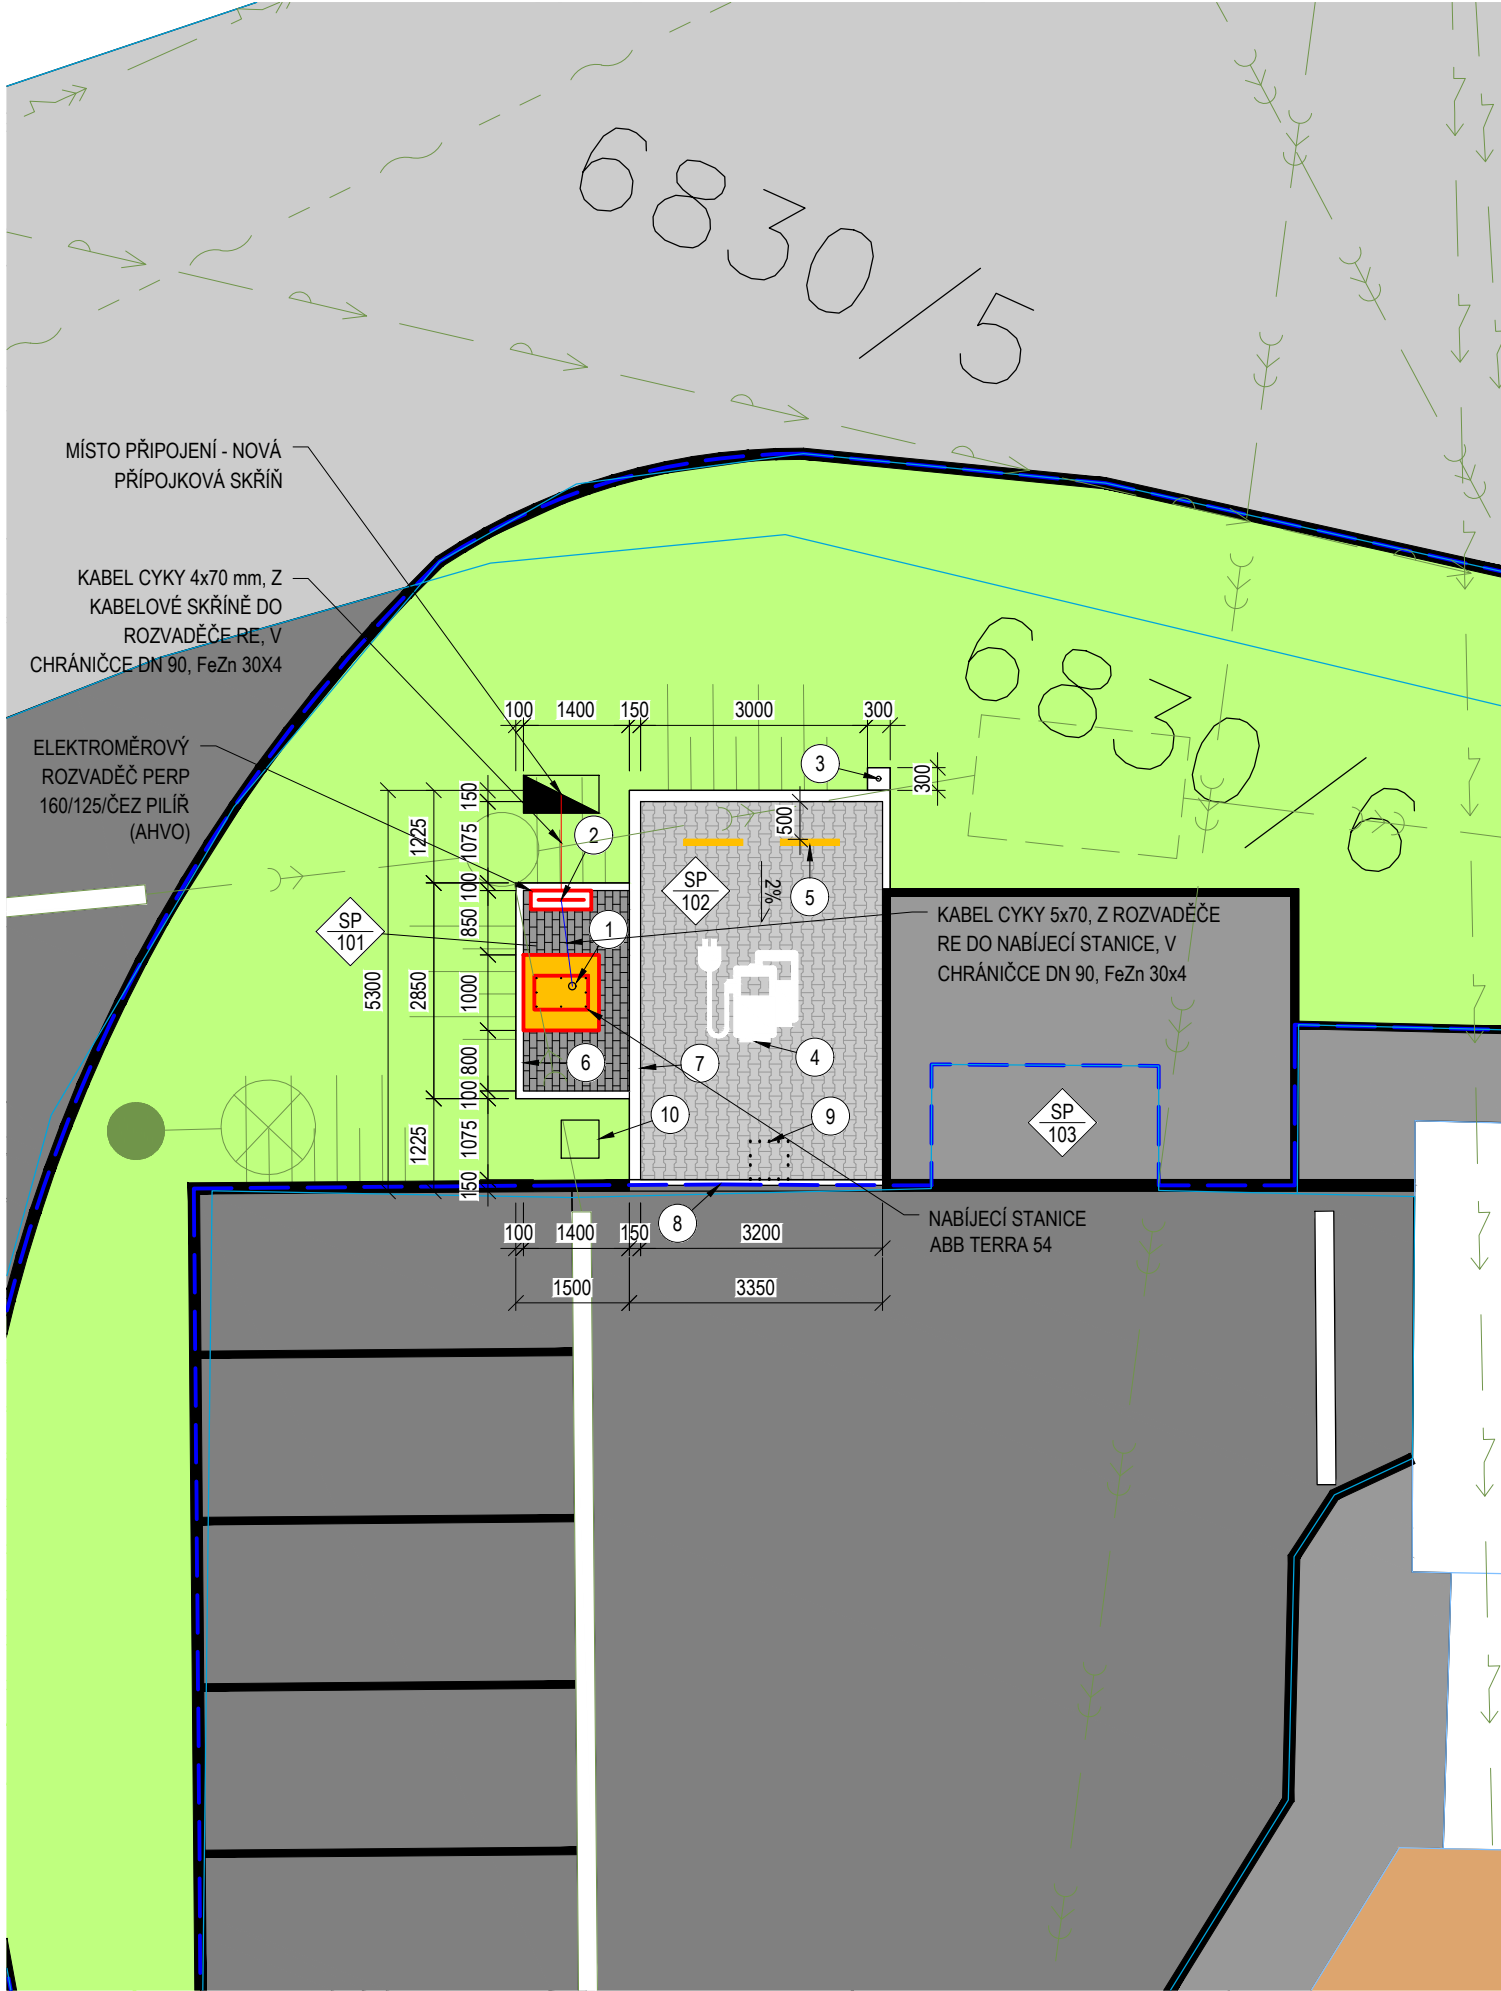

LEGENDA MATERIÁLŮ

	NAVRŽENÁ ZPEVNĚNÁ PLOCHA - BETONOVÁ DLAŽBA POCHOZÍ TL. 40 mm (OSTRŮVEK PRO DOBÍJECÍ STANICI)		NAVRŽENÁ ZPEVNĚNÁ PLOCHA - BET. DLAŽBA POJÍZDNÁ TL. 80 mm (PARKOVACÍ STÁNÍ PRO DOBÍJECÍ STANICI)
	STÁVAJÍCÍ ZPEVNĚNÁ PLOCHA POCHOZÍ - BETONOVÁ DLAŽBA		STÁVAJÍCÍ ZATRAVNĚNÉ PLOCHY
	STÁVAJÍCÍ ZPEVNĚNÁ PLOCHA POJÍZDNÁ - ŽIVIČNÝ POVRCH, ASFALT		STÁVAJÍCÍ ZPEVNĚNÁ PLOCHA POJÍZDNÁ - BETONOVÁ DLAŽBA


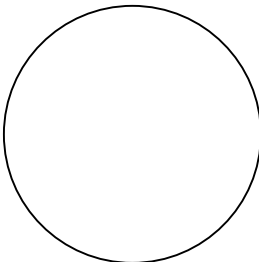
POZNÁMKA

- DOBÍJECÍ STANICE ABB TERRA 54
- ELEKTROMĚROVÝ ROZVADĚČ VČ. VYSTROJENÍ A ELEKTROMĚRU
- SVISLÉ DOPRAVNÍ ZNAČENÍ - VIZ. VÝKRES „DOPRAVNÍ ZNAČENÍ“
- VODOROVNÉ DOPRAVNÍ ZNAČENÍ - VIZ. VÝKRES „DOPRAVNÍ ZNAČENÍ“
- CAR STOP - PVC, 780/80/60 mm
- BETONOVÝ OBRUBNÍK CHODNÍKOVÝ 10/25 ULOŽENÝ DO BETONOVÉHO LOŽE S BOČNÍ PODPĚROU C12/15 OHRANIČUJÍCÍ OSTRŮVEK DOBÍJECÍ STANICE
- BETONOVÝ OBRUBNÍK SILNIČNÍ 15/25 ULOŽENÝ DO BETONOVÉHO LOŽE S BOČNÍ PODPĚROU C12/15 OHRANIČUJÍCÍ PARKOVACÍ STÁNÍ
- BETONOVÝ OBRUBNÍK NÁJEZDOVÝ 15/15 ULOŽENÝ DO BETONOVÉHO LOŽE S BOČNÍ PODPĚROU C12/15 OHRANIČUJÍCÍ PARKOVACÍ STÁNÍ
- STÁVAJÍCÍ POLOHA ODPADKOVÉHO KOŠE
- NOVÁ POLOHA ODPADKOVÉHO KOŠE

SKLADBY KONSTRUKCÍ:

	- DLAŽBA BETONOVÁ OBDÉLNÍKOVÁ	40 mm		- DLAŽBA BETONOVÁ POJÍZDNÁ	40 mm
	- LOŽE Z KAMENIVA FR. 4-8	40 mm		- ŠTĚRK FR. 4-8	40 mm
	- ŠTĚRKODRŤ	150 mm		- ŠTĚRK FR. 16/32	200 mm
	CELKEM:	230 mm		- ZEMINA HUTNĚNÁ PO VRSTVÁCH MAX. 200 mm	200 mm
				CELKEM:	480 mm
	- VIZ STÁVAJÍCÍ SKLADBA				

0,000 = ~206,00 B.P.V.

DOKUMENTACE PRO ÚZEMNÍ SOUHLAS		Ing. M. Vrtal	Ing. T. Novotný	J. Ocásek	03/2021	00
POPIS / DESCRIPTION:		ZPRACOVAL/PREPARED BY:	KONTROLOVAL/CHECKED BY:	SCHVÁLIL/APPROVED BY:	DATUM/DATE:	REV:
<div><div><div><div>KOVOPROJEKTA</div><div>ENGINEERS & CONTRACTORS</div></div></div><div></div></div>						
INVESTOR / OWNER:		JEDNOTKA / UNIT:			POŘ.Č. / SER. No:	
E.ON ČESKÁ REPUBLIKA, s.r.o.		D. DOKUMENTACE OBJEKTŮ			02	
					A4:	
					2	
OBCHODNÍ PŘÍPAD-STAVBA / JOB:		NÁZEV VÝKRESU / DOCUMENT NAME:			VÝTISK Č. / COPY No:	
VÝSTAVBA DOBÍJECÍ STANICE E.ON BENZINA ŽATEC		PŮDORYS				
PROJEKTOVÁ DOKUMENTACE / DOCUMENTATION STAGE:		MĚŘÍTKO / SCALE:	KÓDOVÉ ZNAČENÍ VÝKRESU / DOCUMENT No:			REV.
PRO ÚZEMNÍ SOUHLAS		1:100	9707 6718 005 3 07 2 02			00
TENTO DOKUMENT MÁ POVAHU OBCHODNÍHO TAJEMSTVÍ / THIS DOCUMENT IS TREATED AS TRADE SECRET						