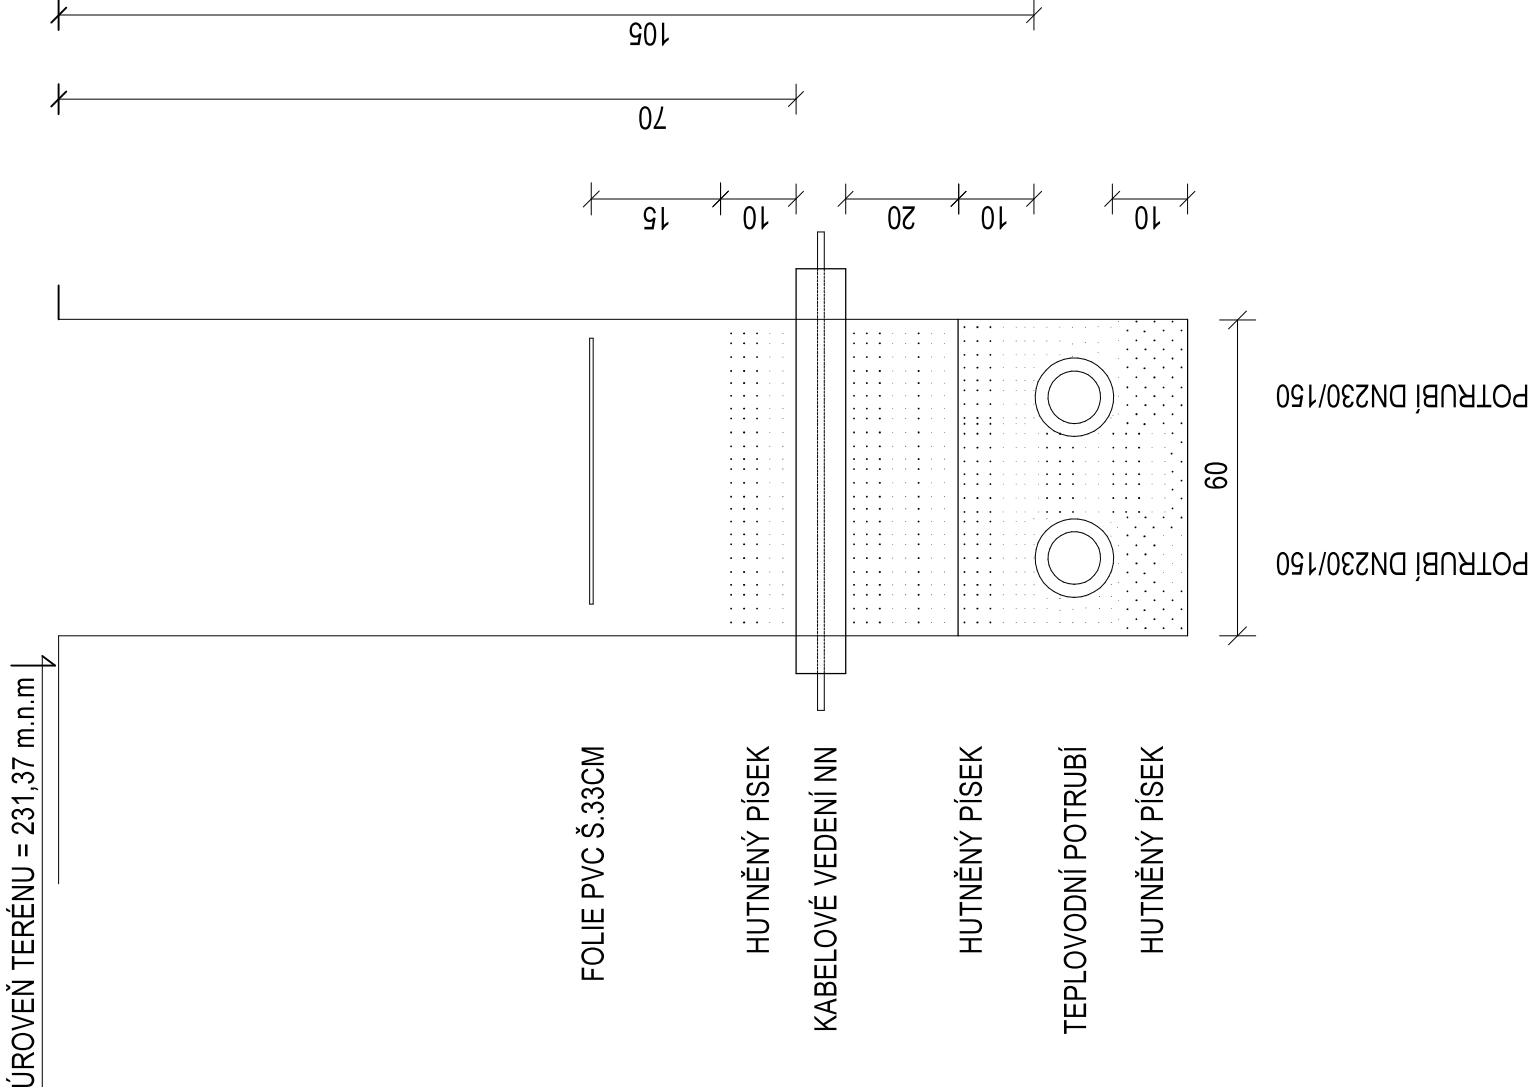

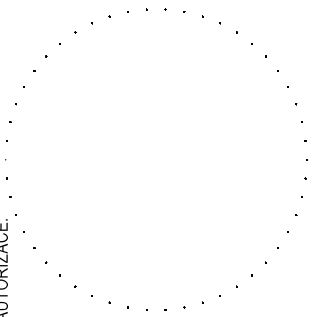


VZOROVÝ ŘEZ PROSTOROVÉHO USPOŘÁDÁNÍ KŘÍŽENÍ
KABELOVÉHO VEDENÍ NN A TEPELNÝCH SÍTÍ (kótováno v cm)



PŘEDPOKLÁDÁ SE KŘÍŽENÍ SÍTÍ VE VOLNÉM TERÉNU (MIMO KOMUNIKACI).
PRO SOUBĚH A KŘÍŽENÍ INŽENÝRSKÝCH SÍTÍ PLATÍ ZÁVAZNÁ NORMA:
ČSN 73 6005 "PROSTOROVÉ USPOŘÁDÁNÍ SÍTÍ TECHNICKÉHO VYBAVENÍ".
PŘED ZAHÁJENÍM ZEMNÍCH PRACÍ NUTNO VYTÝČIT VŠECHNY STÁVAJÍCÍ INŽENÝRSKÉ SÍTĚ.

| | | | | | | | | | |
|--|--|--|--|---|--|--|--|-------------|--|
| GENERÁLNÍ PROJEKTANT: AREPLAN S.R.O. PŘÍVRAT 1454/12 616 00 BRNO VESELY@AREPLAN.CZ | |  | | PROJEKTANT DÍLČÍ ČÁSTI: ING. TOMÁŠ NOVOTNÝ U POTOKA 316 664 51 KOBYLNICE NOVOTNY@EPTON.CZ | |  | | AUTORIZACE: | |
| ARCHITEKT: | | | | VYPRACOVAL: ING. MATĚJ VRTAL | | | | | |
| HIP: | | ING. TOMÁŠ SURÝ | | KRESLIL: ING. MATĚJ VRTAL | | | | | |
| ZODP. PROJEKTANT: | | ING. TOMÁŠ SURÝ | | KONTROLOVAL: ING. TOMÁŠ NOVOTNÝ | | | | | |
| INVESTOR: | | | | | | | | | |
| | | E.ON ČESKÁ REPUBLIKA, S.R.O., F.A. GERSTNERA 2151/6, 370 01 ČESKÉ BUDĚJOVICE 7, IČ: 257 33 591 | | | | | | | |
| MÍSTO STAVBY: | | KAFKOVA 1223/8, 77900 OLOMOUC – NOVÁ ULICE, OC HANÁ, K.Ú. NOVÁ ULICE; P.Č. 913/99, 2353 | | | | | | | |
| NÁZEV STAVBY: | | | | | | ČÍSLO PARÉ: | | | |
| | | DOBÍJECÍ STANICE DC – OLOMOUC, NC HANÁ | | | | | | | |
| | | | | | | ČÍSLO ZAKÁZKY: | | 139_20 | |
| | | | | | | STUPEŇ PD: | | US | |
| | | | | | | DATUM: | | 01/2022 | |
| | | | | | | MĚŘITKO: | | | |
| | | | | | | ČÍSLO PŘÍLOHY: | | 1.2.6 | |
| VŠEKERÁ PRAVA VYHRÁZENA. TENTO VÝKRES JE DŮŠEVNÍM VLASTNICTVÍM FIRMY PRO AREPLAN S.R.O. | | | | | | | | | |