
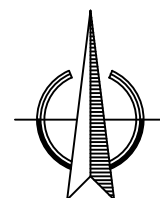


SITUAČNÍ VÝKRES ŠIRŠÍCH VZTAHŮ

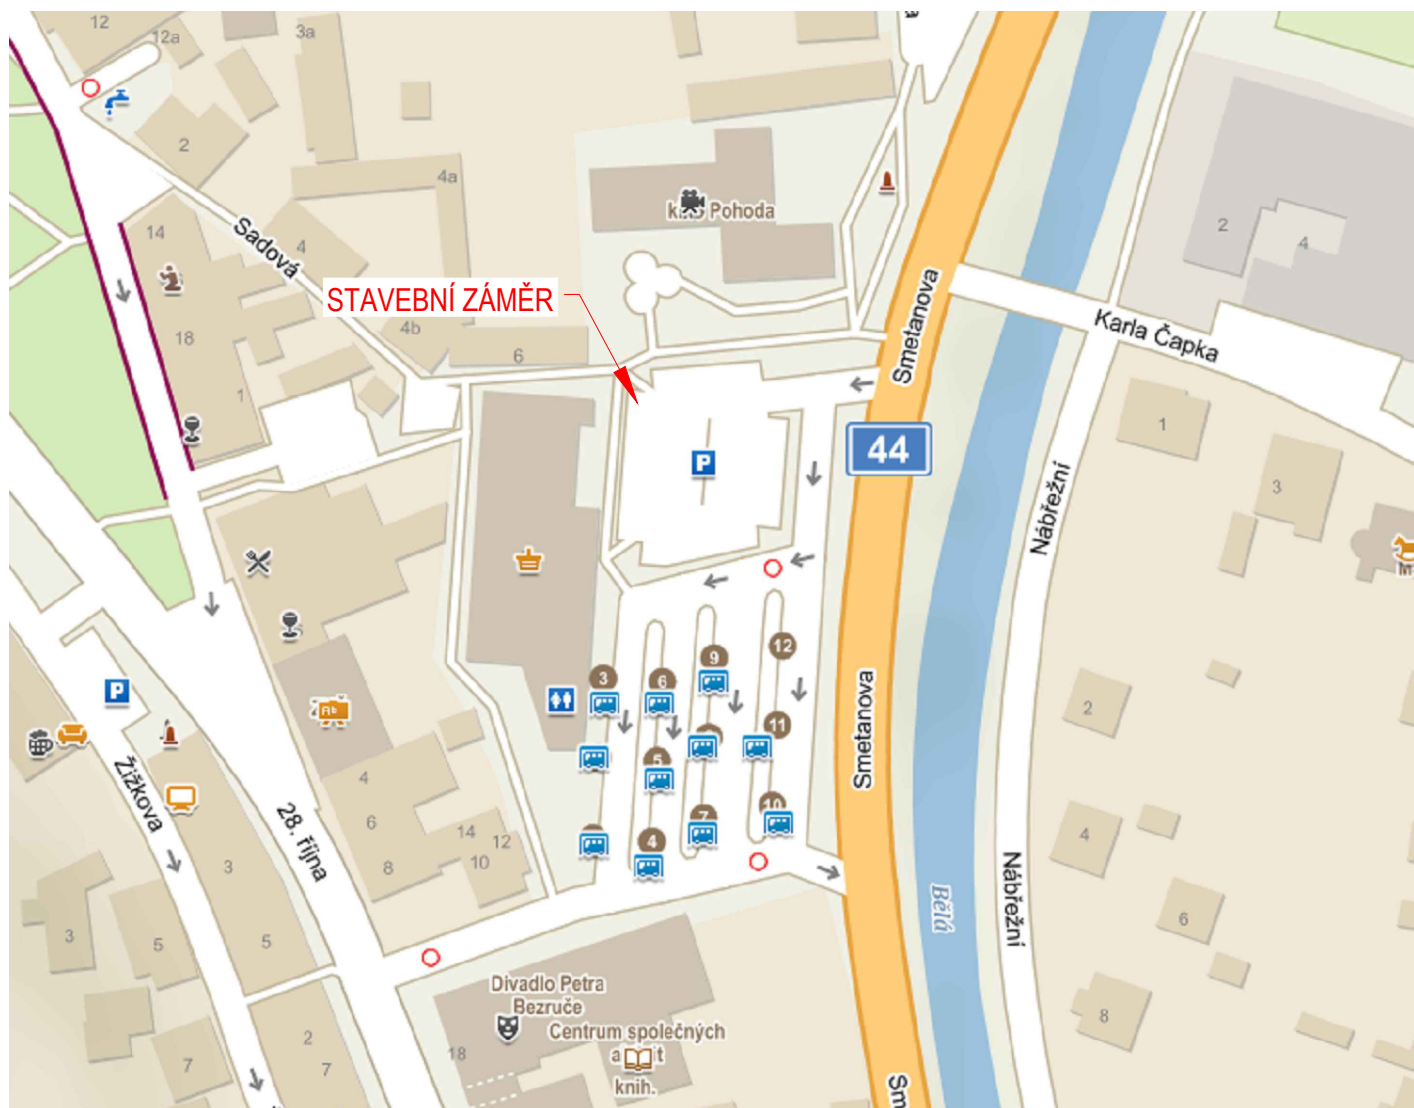

0,000 = ~437,8 B.P.V.

GENERÁLNÍ PROJEKTANT: PRO INGVEST S.R.O. VINAŘSKÁ 470/5c 603 00 BRNO INFO@PROINGVEST.CZ		PROJEKTANT DÍLČÍ ČÁSTI:		AUTORIZACE:	
ARCHITEKT:		VYPRACOVAL: ING. ANNA ORAVCOVÁ			
HIP: ING. TOMÁŠ SURÝ		KRESLIL: ING. ANNA ORAVCOVÁ			
ZODP. PROJEKTANT: ING. TOMÁŠ SURÝ		KONTROLOVAL: ING. TOMÁŠ ČERVINKA			
INVESTOR: E.ON ČESKÁ REPUBLIKA, S.R.O., F.A. GERSTNERA 2151/6, 370 01 ČESKÉ BUDĚJOVICE 7, IČ: 257 33 591					
MÍSTO STAVBY: SADOVÁ 1364/3, 79001 JESENÍK, K.Ú. JESENÍK; P.Č. 611/23					
NÁZEV STAVBY: <h2>NABÍJECÍ STANICE - PENNY JESENÍK</h2>					
STAVEBNÍ OBJEKT:					
ČÁST DOKUMENTACE: C. SITUAČNÍ VÝKRESY					
OBSAH PŘÍLOHY: <h2>SITUAČNÍ VÝKRES ŠIRŠÍCH VZTAHŮ</h2>					
ČÍSLO PŘÍLOHY: C.1					

VEŠKERÁ PRÁVA VYHRAZENA. TENTO VÝKRES JE DUŠEVNÍM VLASTNICTVÍM FIRMY PRO INGVEST S.R.O.