


PŮDORYS, M 1:100

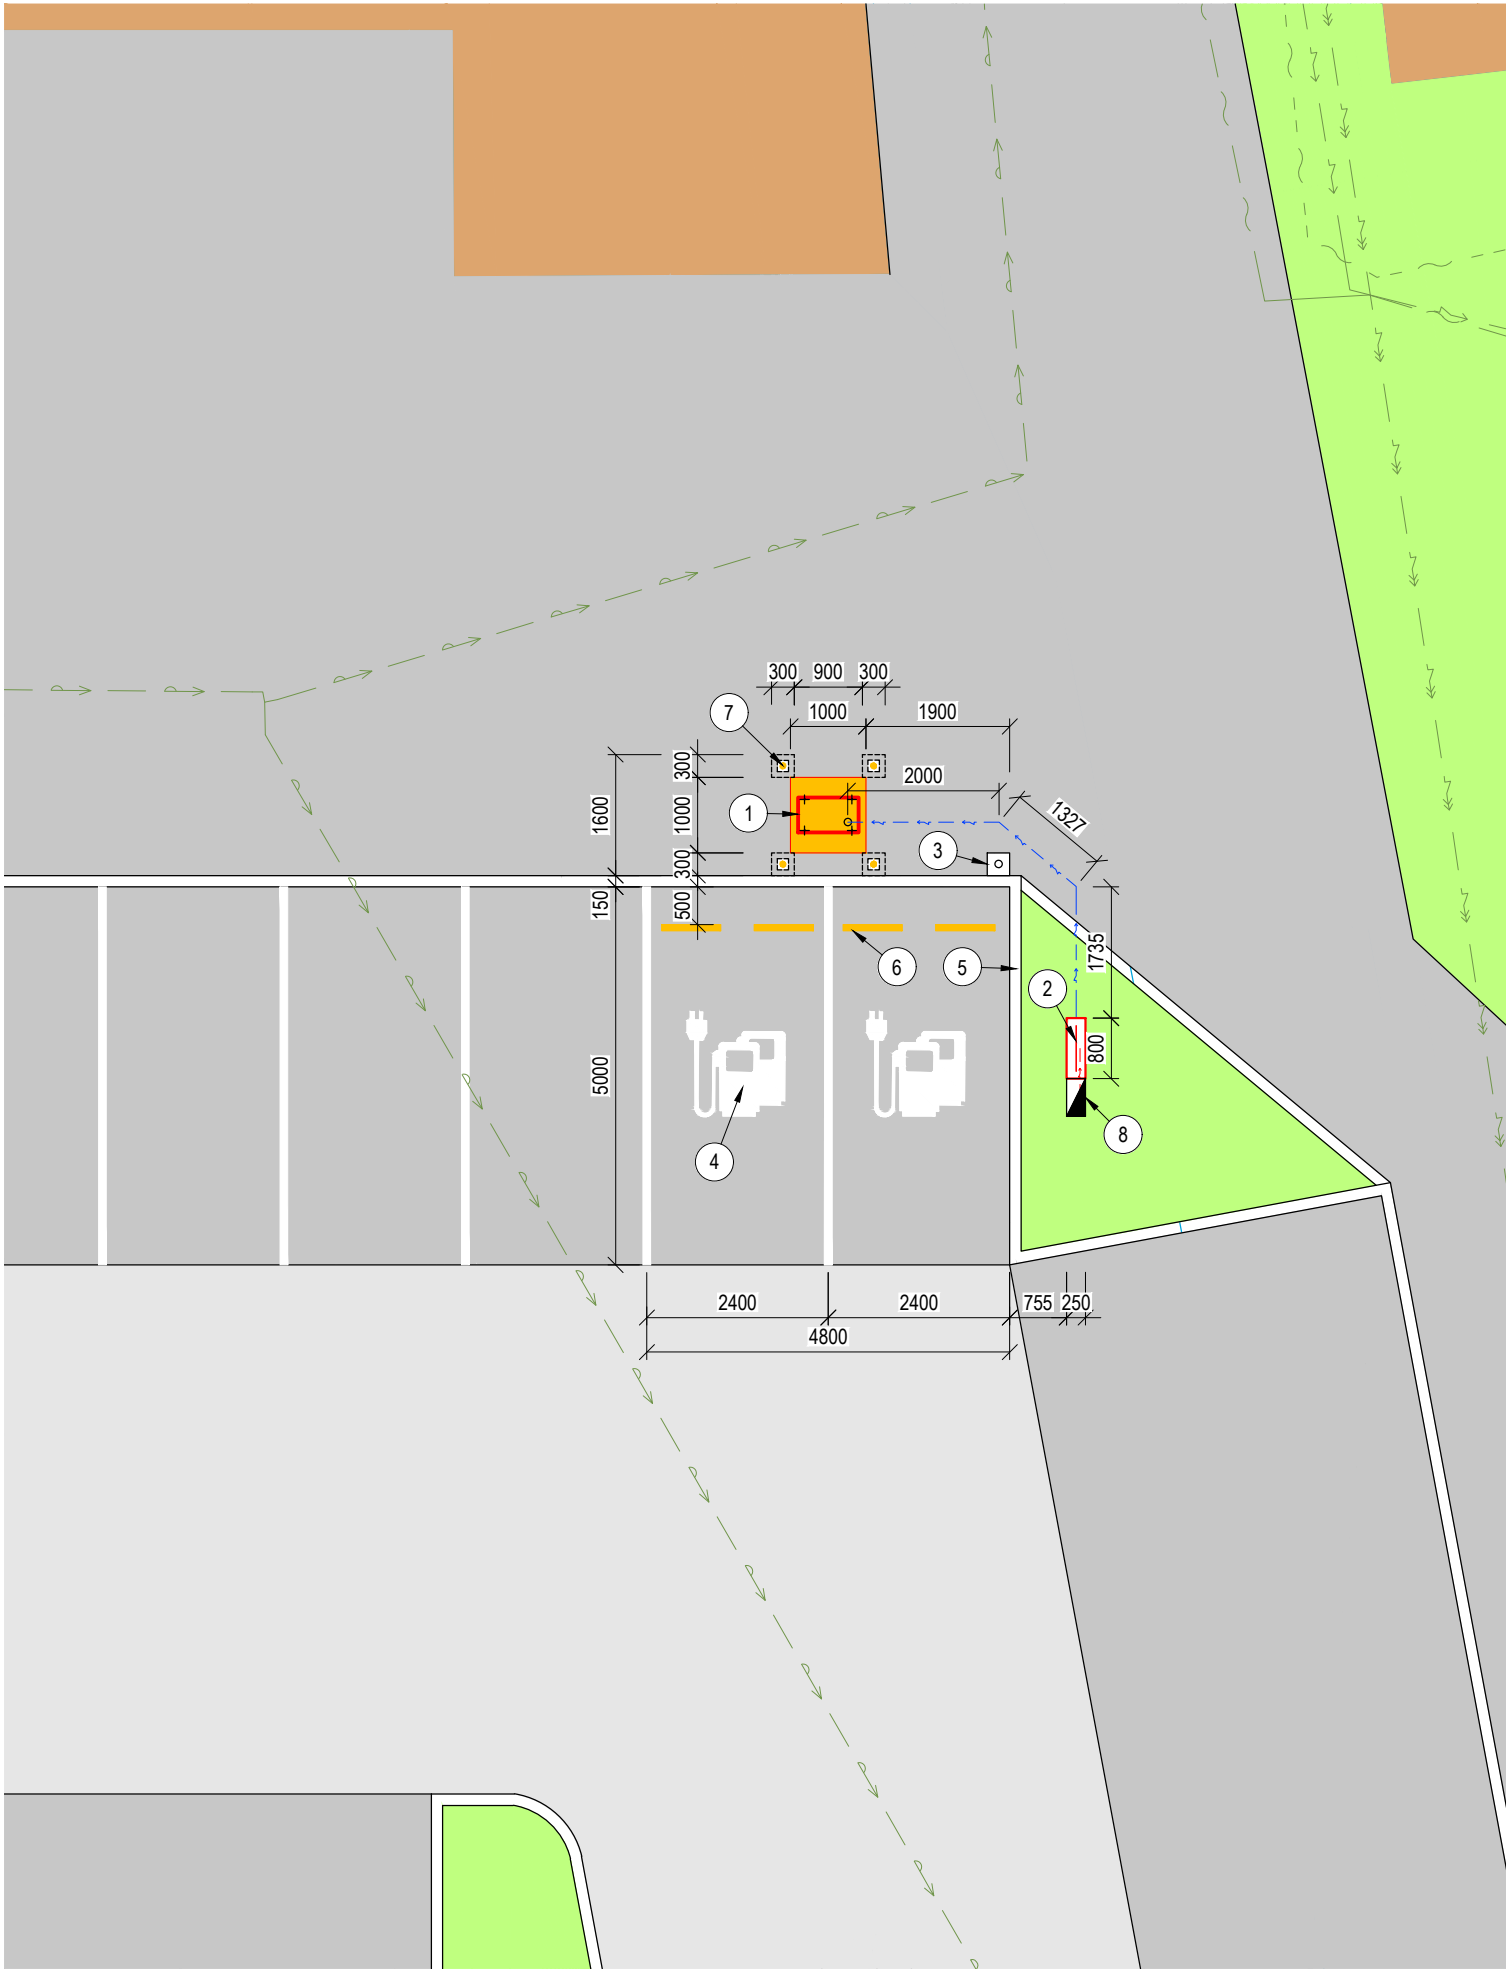

LEGENDA MATERIÁLŮ


- STÁVAJÍCÍ ASFALTOVÉ PLOCHY
- STÁVAJÍCÍ ZÁMKOVÁ DLAŽBA
- STÁVAJÍCÍ ZATRAVNĚNÉ PLOCHY

LEGENDA NOVÝCH IS


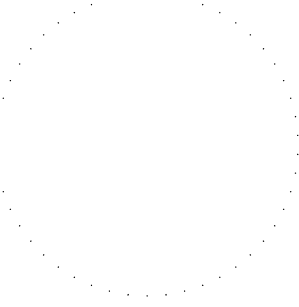
- PROPOJENÍ PŘÍPOJKOVÉ SKŘÍNĚ S ELE. ROZVADĚČEM
- PROPOJENÍ ELE. ROZVADĚČE S DOBÍJECÍ STANICÍ

POZNÁMKA

- DOBÍJECÍ STANICE SIEMENS CPC 50
- ELEKTROMĚROVÝ ROZVADĚČ VČ. VYSTROJENÍ A ELEKTROMĚRU; PROSTOR PRO OTEVÍRÁNÍ DVÍŘEK MIN. 800 MM
- BETONOVÝ ZÁKLAD PRO NOVÉ SVISLÉ DOPRAVNÍ ZNAČENÍ - VIZ. VÝKRES „DOPRAVNÍ ZNAČENÍ“
- VODOROVNÉ DOPRAVNÍ ZNAČENÍ - VIZ. VÝKRES „DOPRAVNÍ ZNAČENÍ“
- STÁVAJÍCÍ BETONOVÝ SILNIČNÍ OBRUBNÍK
- CARSTOP - PARKOVACÍ DORAZ, D/Š/V: 780/80/60 mm
- OCHRANNÝ SLOUPEK Ø76mm, VÝŠKA SLOUPKU 800 mm
- MÍSTO PŘÍPOJENÍ - PŘÍPOJKOVÁ SKŘÍŇ - ČEZ DISTRIBUCE, a.s. (NENÍ PŘEDMĚTEM TOHOTO PROJEKTU)

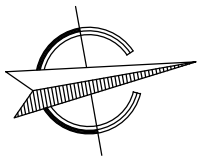

0,000 = ~437,8 B.P.V.

GENERÁLNÍ PROJEKTANT: <b>PRO INGVEST S.R.O.</b> VINAŘSKÁ 470/5c 603 00 BRNO INFO@PROINGVEST.CZ				PROJEKTANT DÍLČÍ ČÁSTI:		AUTORIZACE: 	
ARCHITEKT:		VYPRACOVAL:		ING. ANNA ORAVCOVÁ			
HIP:		KRESLIL:		ING. ANNA ORAVCOVÁ			
ZODP. PROJEKTANT: ING. TOMÁŠ SURÝ		KONTROLOVAL:		ING. TOMÁŠ ČERVINKA			
INVESTOR: E.ON ČESKÁ REPUBLIKA, S.R.O., F.A. GERSTNERA 2151/6, 370 01 ČESKÉ BUDĚJOVICE 7, IČ: 257 33 591							
MÍSTO STAVBY: SADOVÁ 1364/3, 79001 JESENÍK, K.Ú. JESENÍK; P.Č. 611/23							
NÁZEV STAVBY: <b>NABÍJECÍ STANICE - PENNY JESENÍK</b>							
STAVEBNÍ OBJEKT: ČÁST DOKUMENTACE: D.1.1. ARCHITEKTONICKÉ A STAVEBNĚ TECHNICKÉ ŘEŠENÍ							
OBSAH PŘÍLOHY: <b>PŮDORYS</b>							
VEŠKERÁ PRÁVA VYHRAZENA. TENTO VÝKRES JE DUŠEVNÍM VLASTNICTVÍM FIRMY PRO INGVEST S.R.O.							
ČÍSLO PARÉ:							
ČÍSLO ZAKÁZKY:		139_20					
STUPEŇ PD:		ÚS					
DATUM:		09/2021					
MĚŘÍTKO:		1:100					
ČÍSLO PŘÍLOHY:		D.1.1.1					