


SOUHLAS SE STAVBOU, M 1:250

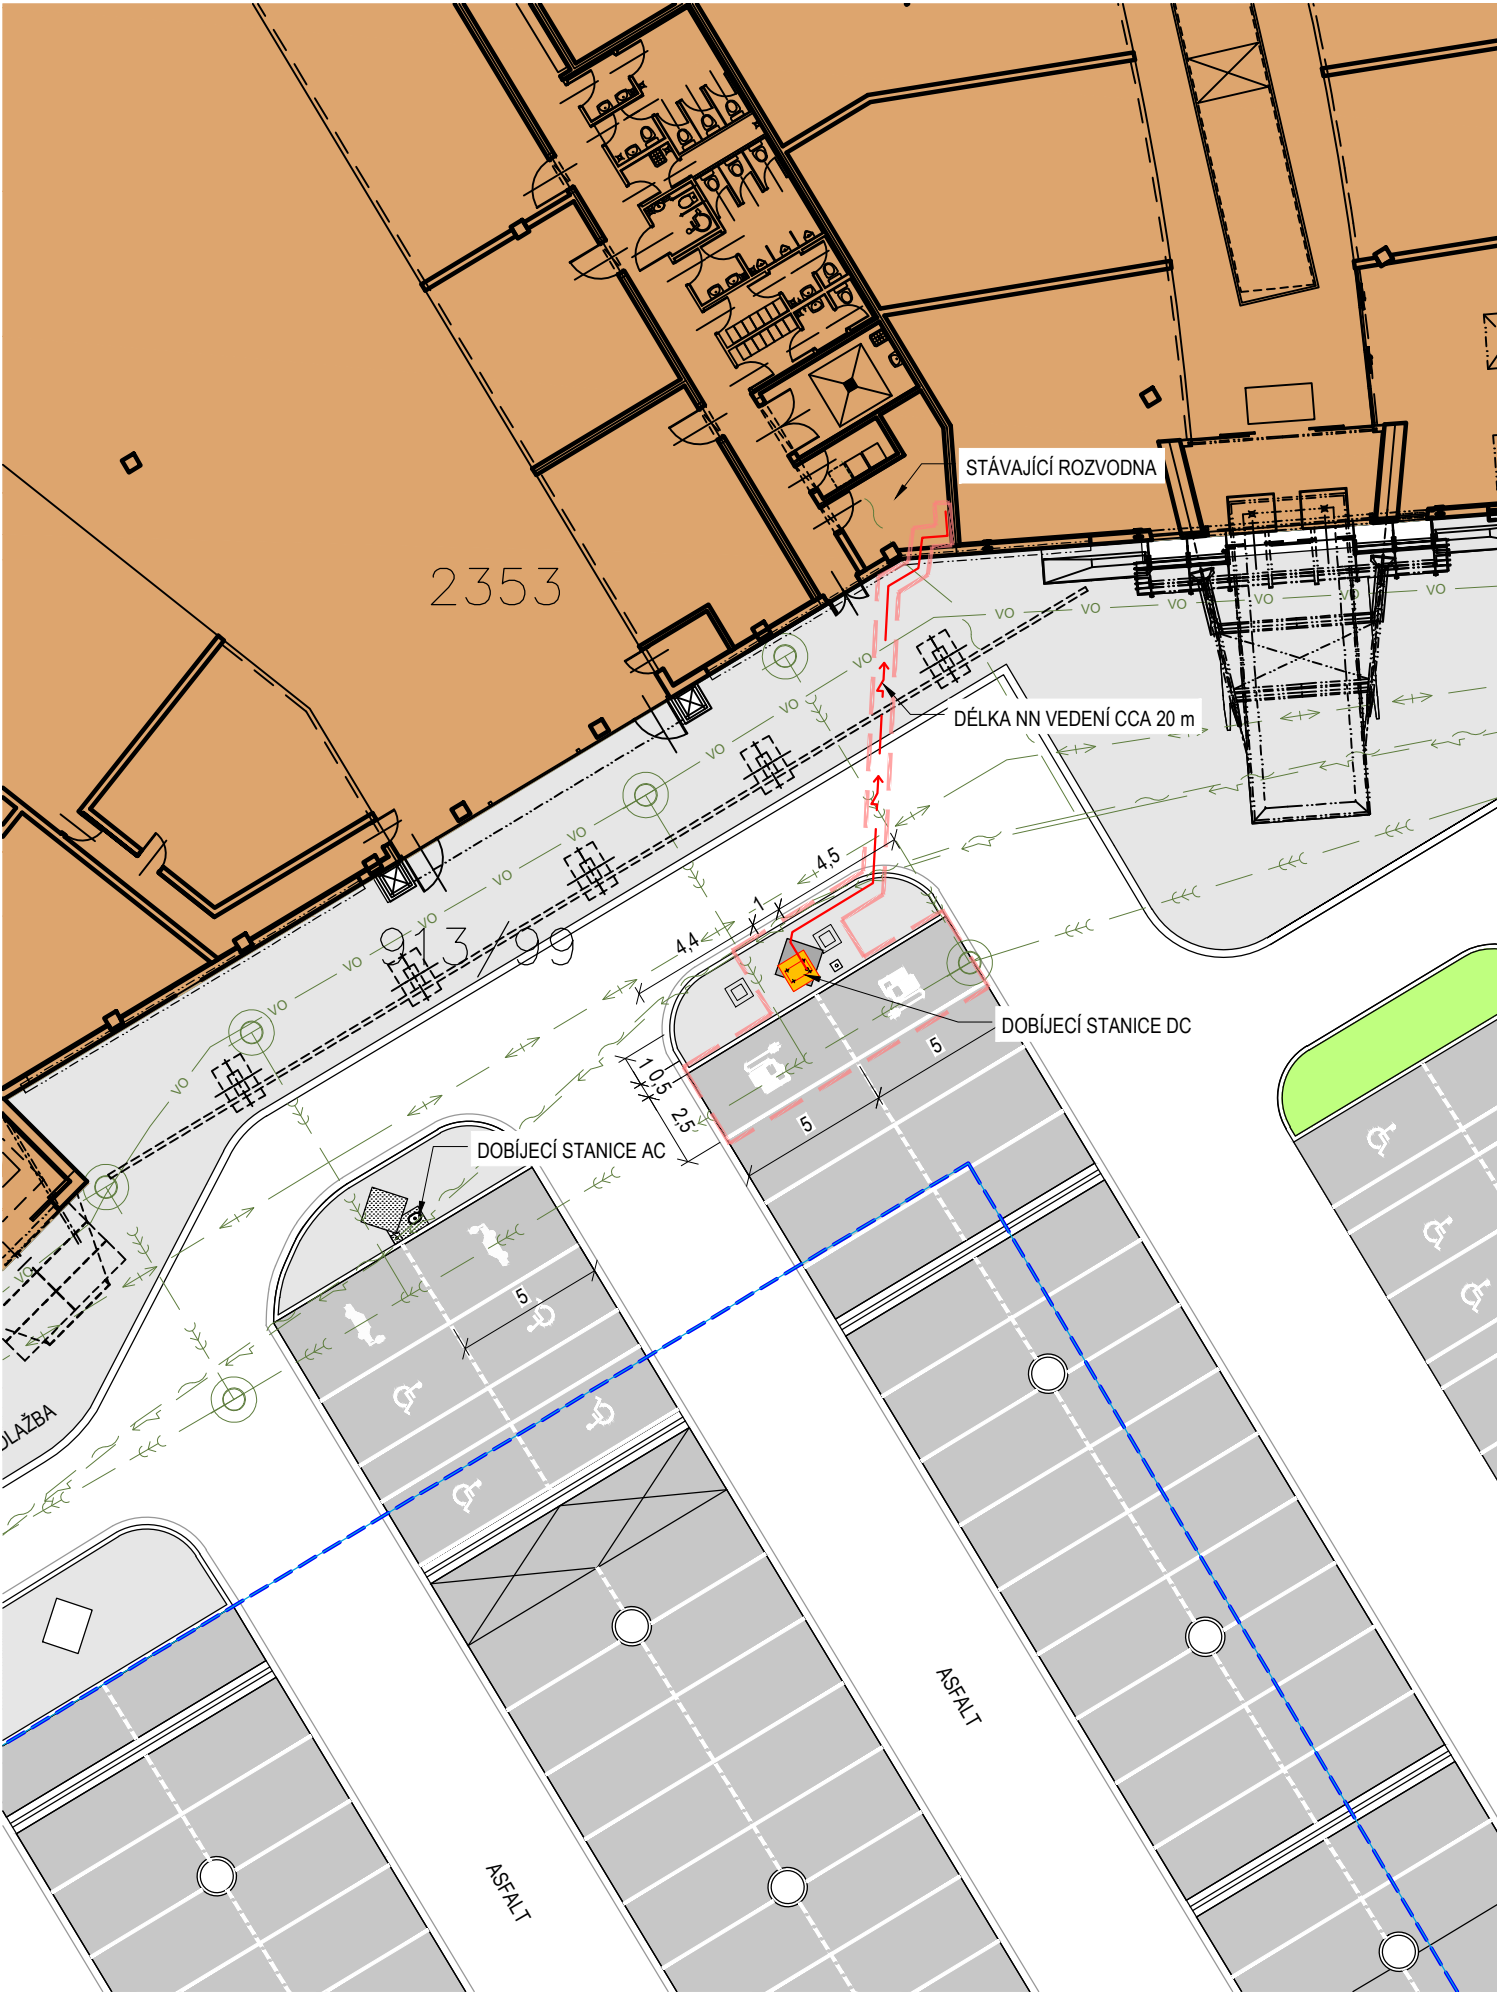

SOUHLASÍME S UMÍSTĚNÍM A REALIZACÍ STAVBY NA POZEMKU P.Č. 913/99, 2353, K.Ú. NOVÁ ULICE  
DLE § 184 a, odst. 1, 2 STAVEBNÍHO ZÁKONA V PLATNÉM ZNĚNÍ

NC HANA OLOMOUC A.S., VINAŘSKÁ 460/3, PISÁRKY, 60300 BRNO, P.Č. 913/99, 2353, K.Ú. NOVÁ ULICE

26.4.2022

DATUM

Petr Kuběna,  
předseda představenstva,

JMÉNO A PODPIS OPRAVNĚNÉ OSOBY

NC Hana Olomouc a.s.

RAZÍTKO

LEGENDA STÁVAJÍCÍCH IS

- OPTICKÝ KABEL, PODZEMNÍ VEDENÍ - CETIN a.s.
- SÍTĚ NN, PODZEMNÍ VEDENÍ - CETIN a.s.
- PODZEMNÍ VEDENÍ TEPELNÝCH SÍTÍ - VEOLIA ENERGIE ČR a.s.
- vo vo NN ROZVODY - OC HANA
- kanalizace - OC HANA


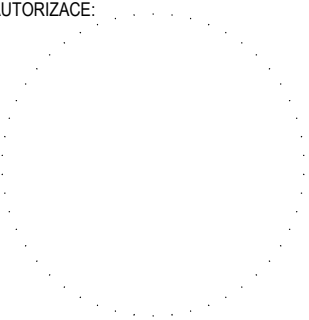
LEGENDA NOVÝCH IS

- PROPOJENÍ ROZVODNÝ S DOBÍJECÍ STANICÍ

LEGENDA ZNAČEK

- STÁVAJÍCÍ BUDOVA - NÁKUPNÍ CENTRUM HANÁ
- HRANICE PARCELY Z KATASTRU NEMOVITOSTÍ A OZNAČENÍ P.Č.
- VNITŘNÍ KRESBA PARCELY
- ZÁKLAD 1x1 m Z BET. C25/30 SE ZKOSENÝMI HRANAMI PRO DOBÍJECÍ STANICE DC (SIEMENS CPC50)
- HRANICE PARCEL DOTČENÝCH VÝSTAVBOU
- OHRANIČENÍ PLOCHY DOTČENÉ VÝSTAVBOU
- STÁVAJÍCÍ BETONOVÝ KVĚTINÁČ
- STÁVAJÍCÍ ASFALTOVÉ PLOCHY
- STÁVAJÍCÍ ZÁMKOVÁ DLAŽBA - POJÍZDNÁ
- STÁVAJÍCÍ ZÁMKOVÁ DLAŽBA - POCHOZÍ
- NOVÁ ZÁMKOVÁ DLAŽBA - POCHOZÍ (ODSTRANĚNÍ STÁVAJÍCÍ BETONOVÉ PATKY)
- STÁVAJÍCÍ BETONOVÁ PLOCHA
- STÁVAJÍCÍ ZATRAVNĚNÉ PLOCHY

0,000 = 231,2 B.P.V.

GENERÁLNÍ PROJEKTANT: PRO INGVEST S.R.O. VINAŘSKÁ 470/5c 603 00 BRNO INFO@PROINGVEST.CZ		 PROJEKTANT DÍLČÍ ČÁSTI: PRO INGVEST S.R.O. VINAŘSKÁ 470/5c 603 00 BRNO INFO@PROINGVEST.CZ		AUTORIZACE: 	
ARCHITEKT:		VYPRACOVAL:		ING. ANNA ORAVCOVÁ	
HIP:		KRESLIL:		ING. ANNA ORAVCOVÁ	
ZODP. PROJEKTANT:		KONTROLOVAL:		ING. TOMÁŠ ČERVINKA	
INVESTOR: E.ON ČESKÁ REPUBLIKA, S.R.O., F.A. GERSTNERA 2151/6, 370 01 ČESKÉ BUDĚJOVICE 7, IČ: 257 33 591					
MÍSTO STAVBY: KAFKOVA 1223/8, 77900 OLOMOUC – NOVÁ ULICE, OC HANÁ, K.Ú. NOVÁ ULICE; P.Č. 913/99, 2353					
NÁZEV STAVBY: <div>DOBÍJECÍ STANICE DC – OLOMOUC, NC HANÁ</div>				ČÍSLO PARÉ:	
STAVEBNÍ OBJEKT:				ČÍSLO ZAKÁZKY: 139_20	
ČÁST DOKUMENTACE: E. DOKLADOVÁ ČÁST				STUPEŇ PD: ÚS	
OBSAH PŘÍLOHY:				DATUM: 03/2022	
SOUHLAS SE STAVBOU				MĚŘÍTKO: 1:250	
VEŠKERÁ PRÁVA VYHRAZENA. TENTO VÝKRES JE DUŠEVNÍM VLASTNICTVÍM FIRMY PRO INGVEST S.R.O.				ČÍSLO PŘÍLOHY: E.	