


ÚPRAVA STÁVAJÍCÍHO ROZVADĚČE

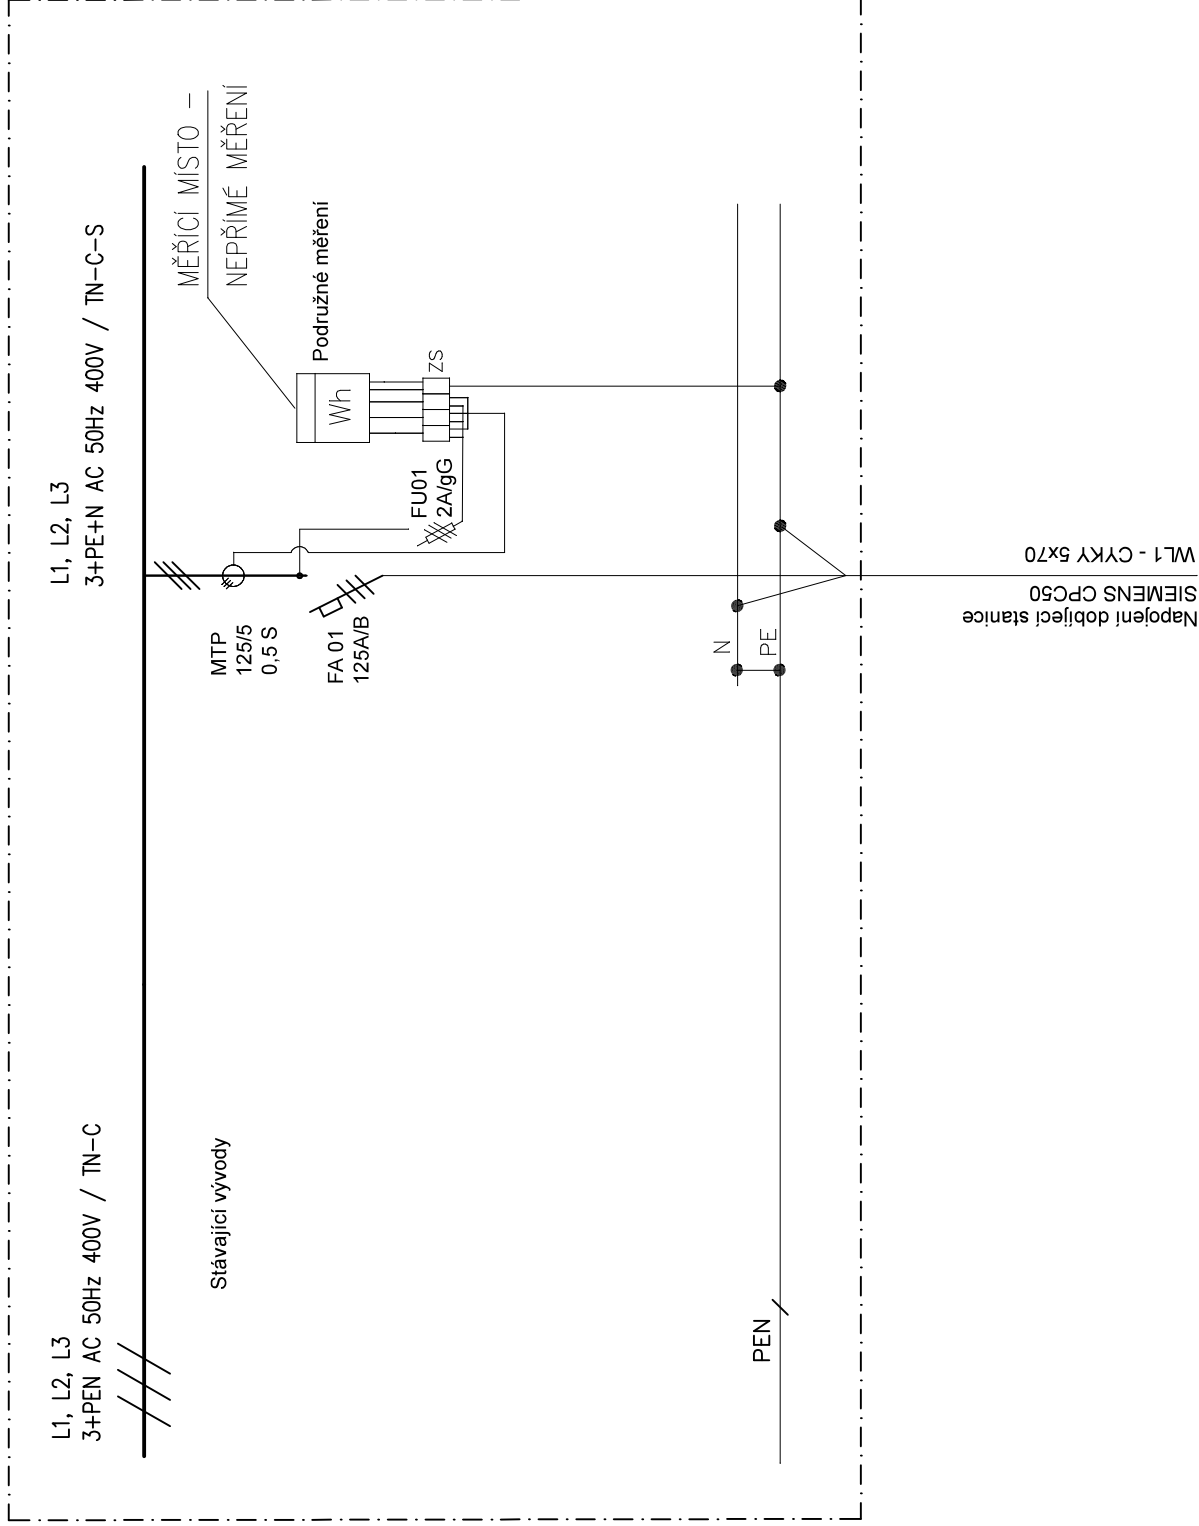

Ochrana před úrazem el. proudem dle ČSN 33 2000-4-41 ed.3.
Jistič bude nastavitelný, jm. hodnota 3x160A/B, nastavený na hodnotu 3x125A/B.

AUTORIZACE:			
PROJEKTANT DÍLČÍ ČÁSTI:		ING. TOMÁŠ NOVOTNÝ U POTOKA 316 664 51 KOBYLNICE NOVOTNY@EPTON.CZ	
ARCHITEKT:		VYPRACOVAL: ING. MATĚJ VRTAL	
HIP:		KRESLIL: ING. MATĚJ VRTAL	
ZODP. PROJEKTANT: ING. TOMÁŠ SURÝ		KONTROLOVAL: ING. TOMÁŠ NOVOTNÝ	
INVESTOR:		E.ON ČESKÁ REPUBLIKA, S.R.O., F.A. GERSTNERA 2151/6, 370 01 ČESKÉ BUDĚJOVICE 7, IČ: 257 33 591	
MÍSTO STAVBY:		KAFKOVA 1223/8, 77900 OLOMOUC – NOVA ULICE, OC HANÁ, K.Ú. NOVA ULICE; P.Č. 913/99, 2353	
NÁZEV STAVBY:		DOBÍJEJÍCÍ STANICE DC – OLOMOUC, NC HANÁ	
STAVEBNÍ OBJEKT:		ČÁST DOKUMENTACE: D.1.2. SILNOPROUD	
OBSAH PŘÍLOHY:		ÚPRAVA STÁVAJÍCÍHO ROZVADĚČE	
ČÍSLO PŘÍLOHY:		1.2.5	