


KOORDINAČNÍ SITUAČNÍ VÝKRES, M 1:250

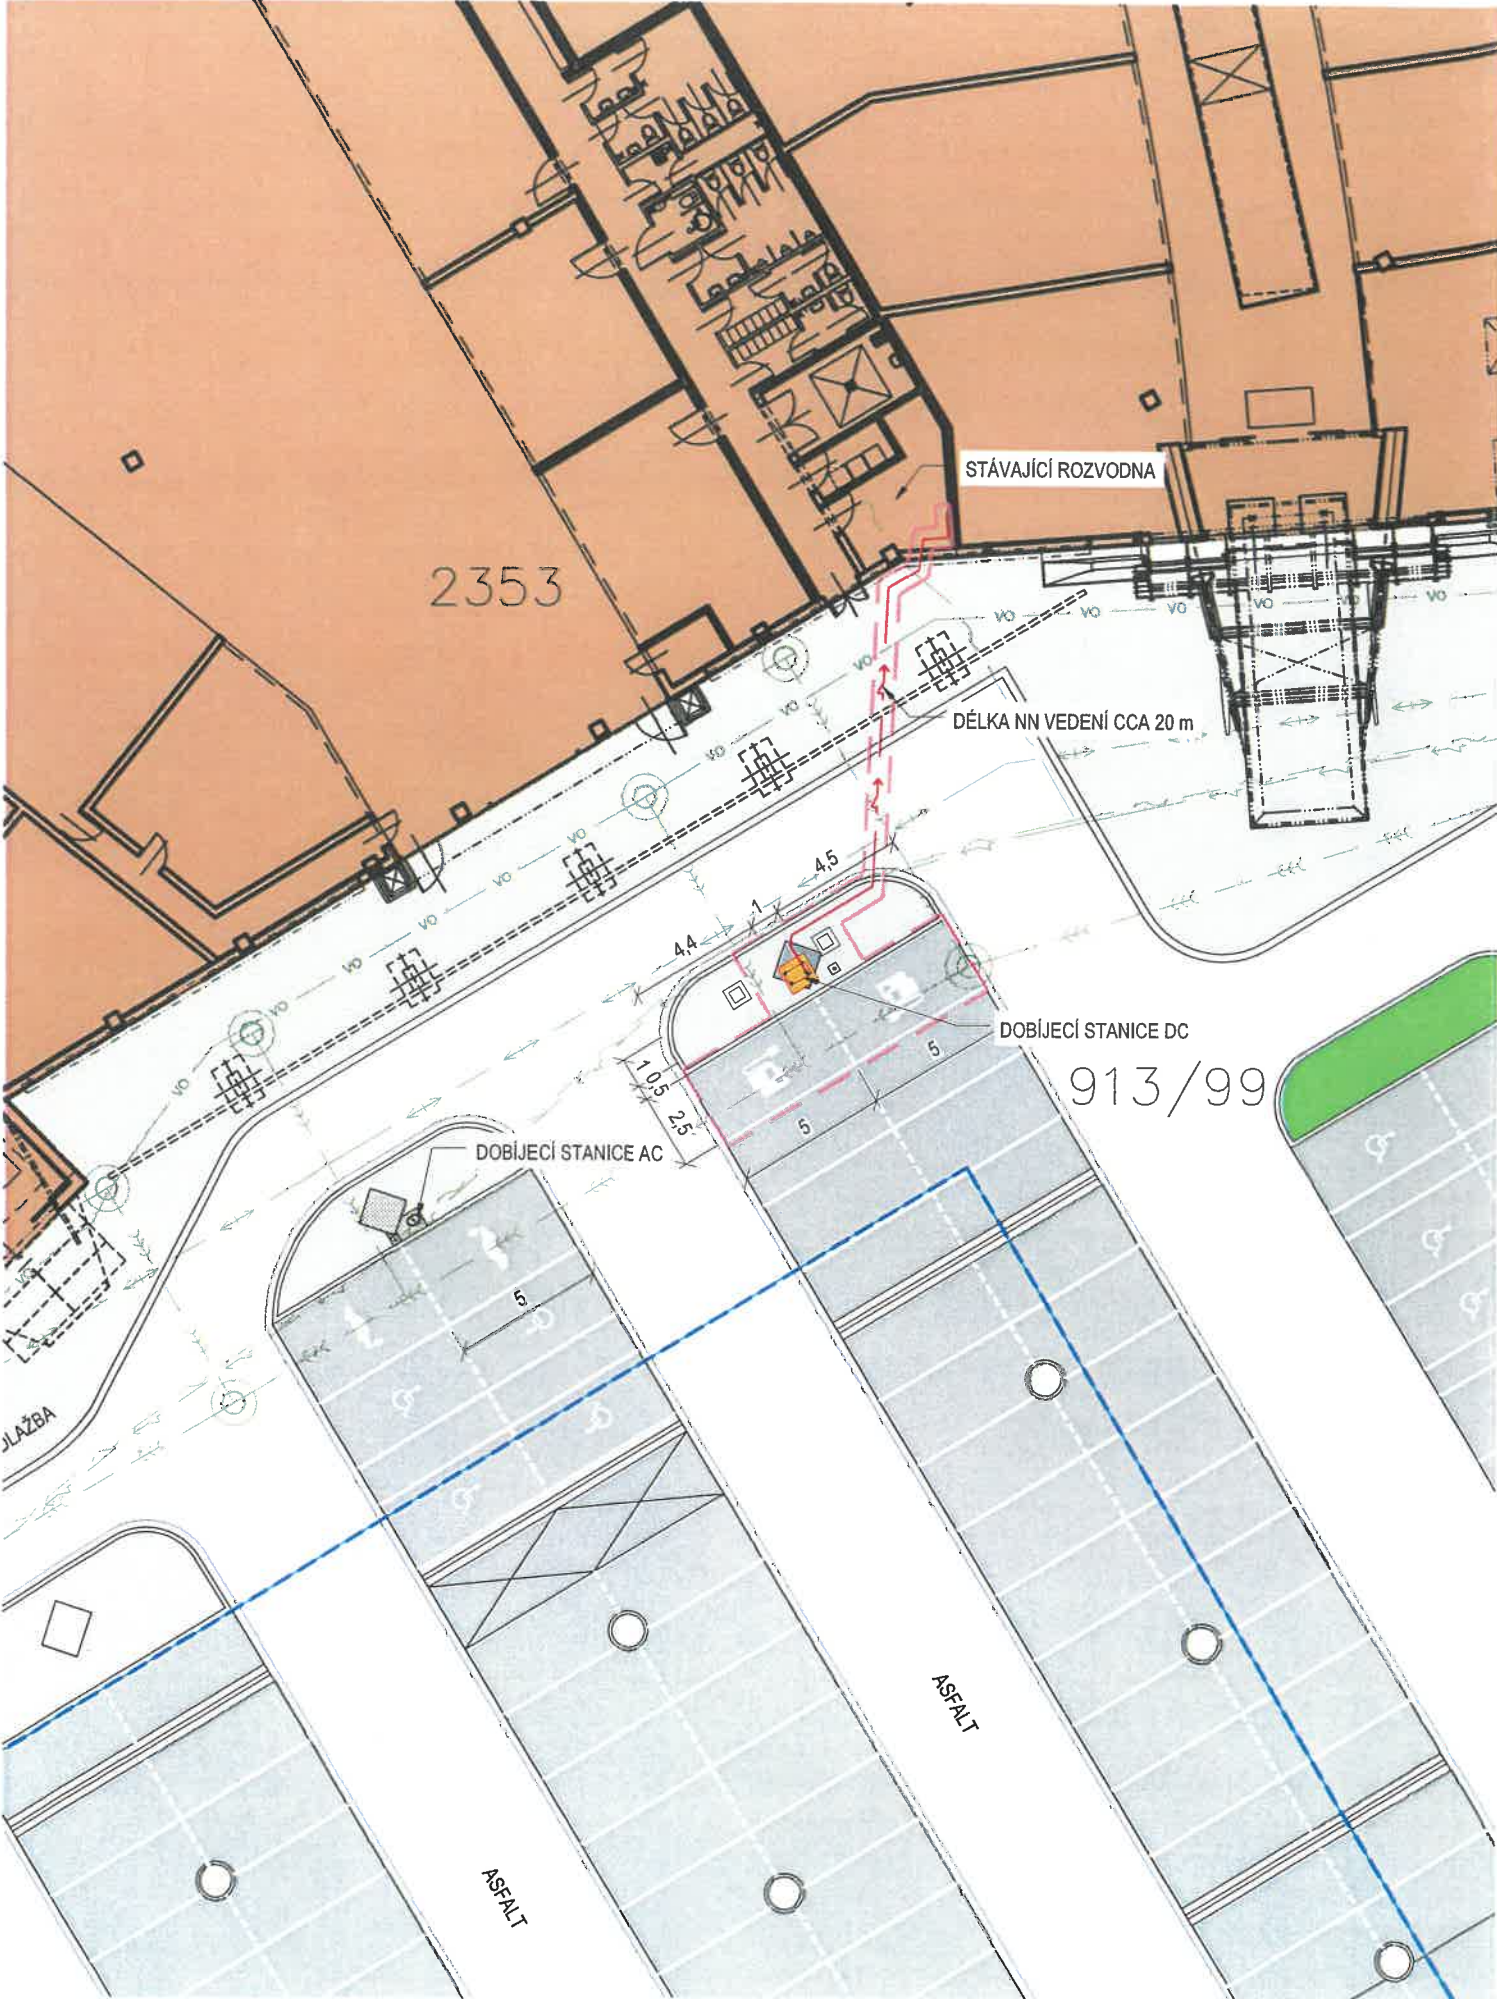

LEGENDA STÁVAJÍCÍCH IS

- OPTICKÝ KABEL, PODZEMNÍ VEDENÍ - CETIN a.s.
- SÍŤE NN, PODZEMNÍ VEDENÍ - CETIN a.s.
- PODZEMNÍ VEDENÍ TEPELNÝCH SÍTÍ - VEOLIA ENERGIE ČR a.s.
- VO NN ROZVODY - OC HANA
- KANALIZACE - OC HANA


LEGENDA NOVÝCH IS

- PROPOJENÍ ROZVODNY S DOBÍJECÍ STANICÍ

LEGENDA ZNAČEK

- STÁVAJÍCÍ BUDOVA - NÁKUPNÍ CENTRUM HANÁ
- 913/99 HRANICE PARCELY Z KATASTRU NEMOVITOSTÍ A OZNAČENÍ P.Č.
- VNITŘNÍ KRESBA PARCELY
- ZÁKLAD 1x1 m Z BET. C25/30 SE ZKOSENÝMI HRANAMI PRO DOBÍJECÍ STANICI DC (SIEMENS CPC50)
- HRANICE PARCEL DOTČENÝCH VÝSTAVBOU
- OHRANIČENÍ PLOCHY DOTČENÉ VÝSTAVBOU
- STÁVAJÍCÍ BETONOVÝ KVĚTINÁČ
- STÁVAJÍCÍ ASFALTOVÉ PLOCHY
- STÁVAJÍCÍ ZÁMKOVÁ DLAŽBA - POJÍZDNÁ
- STÁVAJÍCÍ ZÁMKOVÁ DLAŽBA - POCHOZÍ
- NOVÁ ZÁMKOVÁ DLAŽBA - POCHOZÍ (ODSTRANĚNÍ STÁVAJÍCÍ BETONOVÉ PATKY)
- STÁVAJÍCÍ BETONOVÁ PLOCHA
- STÁVAJÍCÍ ZATRAVNĚNÉ PLOCHY

OVĚŘENO
 MAGISTRÁTEM MĚSTA OLOMOUCE
 DNE: - 8 .05. 2022
 Sp.zn.: SMOL/ 158382/2022

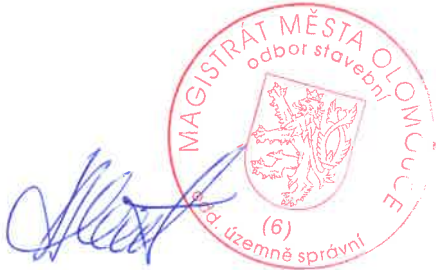

0,000 = 231,2 B.P.V.

GENERÁLNÍ PROJEKTANT: PRO INGVEST S.R.O. VINAŘSKÁ 470/5c 603 00 BRNO INFO@PROINGVEST.CZ				PROJEKTANT DÍLČÍ ČÁSTI: PRO INGVEST S.R.O. VINAŘSKÁ 470/5c 603 00 BRNO INFO@PROINGVEST.CZ		AUTORIZACE: 	
ARCHITEKT:		VYPRACOVAL:		ING. ANNA ORAVCOVÁ			
HIP: ING. TOMÁŠ SURÝ		KRESLIL:		ING. ANNA ORAVCOVÁ			
ZODP. PROJEKTANT: ING. TOMÁŠ SURÝ		KONTROLOVAL:		ING. TOMÁŠ ČERVINKA			
INVESTOR: E.ON ČESKÁ REPUBLIKA, S.R.O., F.A. GERSTNERA 2151/6, 370 01 ČESKÉ BUDĚJOVICE 7, IČ: 257 33 591							
MÍSTO STAVBY: KAFKOVA 1223/8, 77900 OLOMOUC – NOVÁ ULICE, OC HANÁ, K.Ú. NOVÁ ULICE; P.Č. 913/99, 2353							
NÁZEV STAVBY: <div>DOBÍJECÍ STANICE DC – OLOMOUC, NC</div> <div>HANÁ</div>							
ČÍSLO PARÉ: <div>1</div>							
ČÍSLO ZAKÁZKY:139_20							
STUPEŇ PD:ÚS							
DATUM:03/2022							
MĚŘÍTKO:1:250							
ČÍSLO PŘÍLOHY:C.2							
STAVEBNÍ OBJEKT: ČÁST DOKUMENTACE: C. SITUAČNÍ VÝKRESY							
OBSAH PŘÍLOHY: <div>KOORDINAČNÍ SITUAČNÍ VÝKRES</div>							
VEŠKERÁ PRÁVA VYHRAZENA. TENTO VÝKRES JE DUŠEVNÍM VLASTNICTVÍM FIRMY PRO INGVEST S.R.O.							