


KOORDINAČNÍ SITUAČNÍ VÝKRES, M 1:250

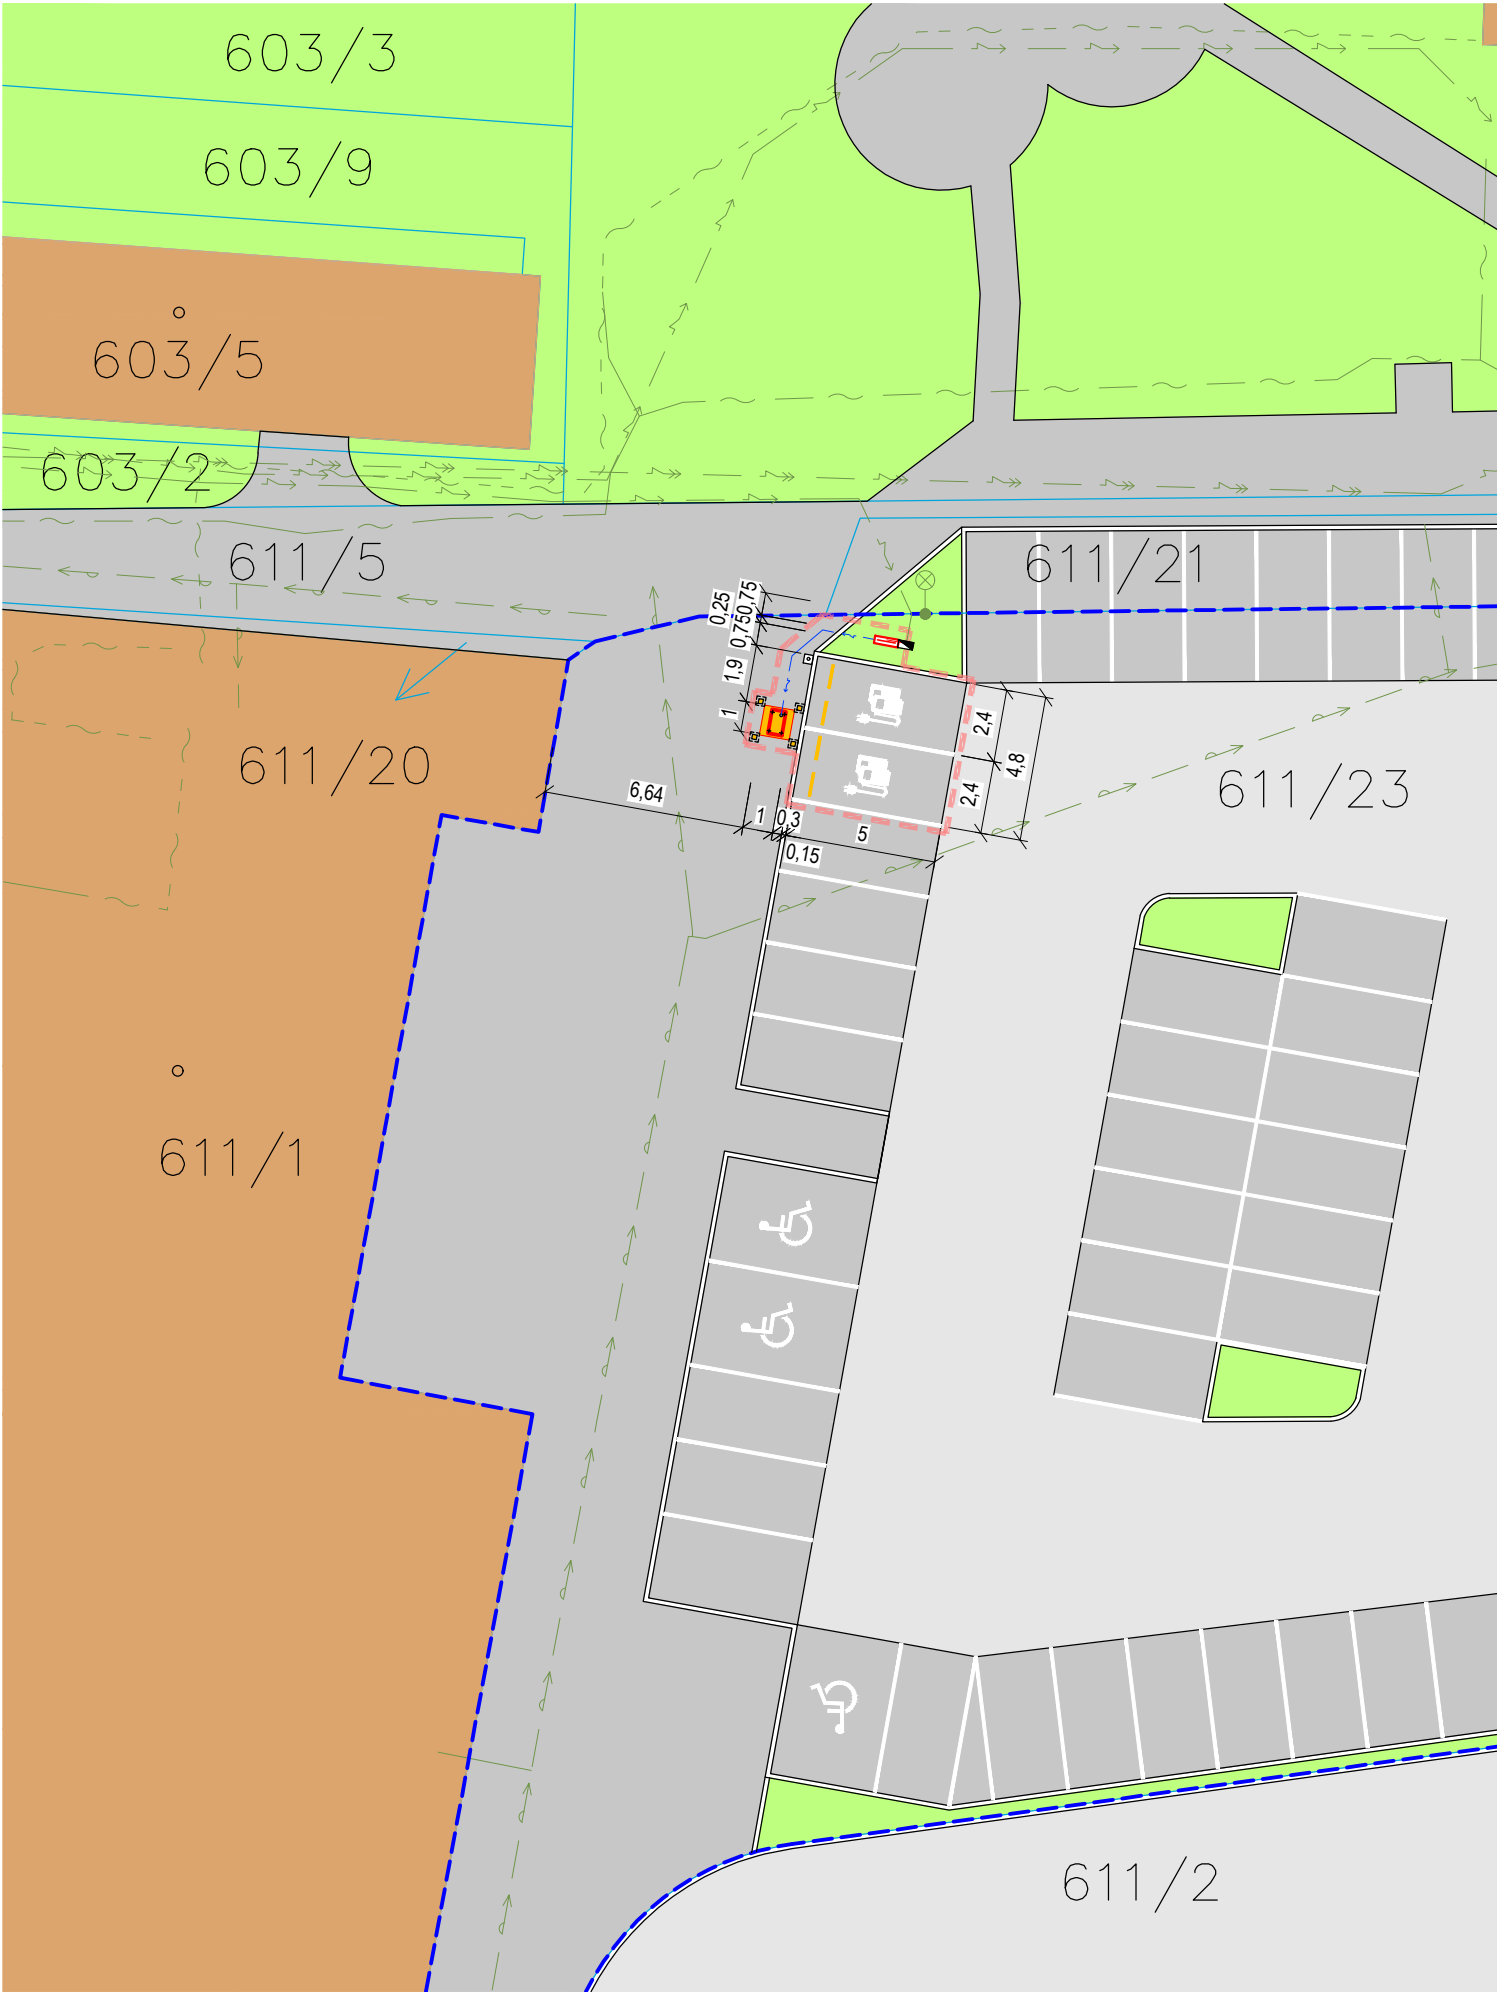

LEGENDA STÁVAJÍCÍCH IS

- METALICKÝ KABEL, PODZEMNÍ VEDENÍ - CETIN a.s.
- VODOVOD - VODOVODY A KANALIZACE JESENICKA, a. s.
- PODZEMNÍ VEDENÍ NÍZKÉHO NAPĚTÍ - ČEZ DISTRIBUCE
- PODZEMNÍ VEDENÍ VYSOKÉHO NAPĚTÍ - ČEZ DISTRIBUCE a.s.
- ELEKTRONICKÉ KOMUNIKACE - WEB4SOFT INTERNET s.r.o.

LEGENDA NOVÝCH IS

- PROPOJENÍ PŘÍPOJKOVÉ SKŘÍŇE S ELE. ROZVADĚČEM
- PROPOJENÍ ELE. ROZVADĚČE S DOBÍJECÍ STANICÍ

LEGENDA ZNAČEK

- OKOLNÍ BUDOVY
- HRANICE PARCELY Z KATASTRU NEMOVITOSTÍ A OZNAČENÍ P.Č.
- VNITŘNÍ KRESBA PARCELY
- ZÁKLAD 1x1 m Z BET. C25/30 SE ZKOSENÝMI HRANAMI PRO DOBÍJECÍ STANICI (SIEMENS CPC50)
- PARKOVACÍ STÁNÍ PRO DOBÍJECÍ STANICI S NÁSTŘIKEM (SYMBOL Č.406)
- HRANICE STAVEBNÍ PARCELY
- OHRANIČENÍ PLOCHY DOTČENÉ VÝSTAVBOU

- ELEKTROMĚROVÝ ROZVADĚČ VČ. VYSTROJENÍ A ELEKTROMĚRU
- MÍSTO PŘÍPOJENÍ - PŘÍPOJKOVÁ SKŘÍŇ - ČEZ DISTRIBUCE, a.s. (NENÍ PŘEDMĚTEM TOHOTO PROJEKTU)
- STÁVAJÍCÍ ASFALTOVÉ PLOCHY
- STÁVAJÍCÍ ZÁMKOVÁ DLAŽBA
- STÁVAJÍCÍ ZATRAVNĚNÉ PLOCHY
- SVÍTIDLO VEŘEJNÉHO OSVĚTLENÍ

0,000 = ~437,8 B.P.V.

GENERÁLNÍ PROJEKTANT: PRO INGVEST S.R.O. VINÁŘSKÁ 470/5c 603 00 BRNO INFO@PROINGVEST.CZ				PROJEKTANT DÍLČÍ ČÁSTI:			
ARCHITEKT:		VYPRACOVAL:		ING. ANNA ORAVCOVÁ			
HIP: ING. TOMÁŠ SURÝ		KRESLIL:		ING. ANNA ORAVCOVÁ			
ZODP. PROJEKTANT: ING. TOMÁŠ SURÝ		KONTROLOVAL:		ING. TOMÁŠ ČERVINKA			
INVESTOR: E.ON ČESKÁ REPUBLIKA, S.R.O., F.A. GERSTNERA 2151/6, 370 01 ČESKÉ BUDĚJOVICE 7, IČ: 257 33 591							
MÍSTO STAVBY: SADOVÁ 1364/3, 79001 JESENÍK, K.Ú. JESENÍK; P.Č. 611/23							
NÁZEV STAVBY: <div>NABÍJECÍ STANICE - PENNY JESENÍK</div>							
STAVEBNÍ OBJEKT:							
ČÁST DOKUMENTACE: C. SITUAČNÍ VÝKRESY							
OBSAH PŘÍLOHY: <div>KOORDINAČNÍ SITUAČNÍ VÝKRES</div>							
VEŠKERÁ PRÁVA VYHRAZENA. TENTO VÝKRES JE DUŠEVNÍM VLASTNICTVÍM FIRMY PRO INGVEST S.R.O.							
ČÍSLO PARÉ:							
ČÍSLO ZAKÁZKY:		139_20					
STUPEŇ PD:		ÚS					
DATUM:		09/2021					
MĚŘÍTKO:		1:250					
ČÍSLO PŘÍLOHY:		C.2					