


KOORDINAČNÍ SITUAČNÍ VÝKRES, M 1:250

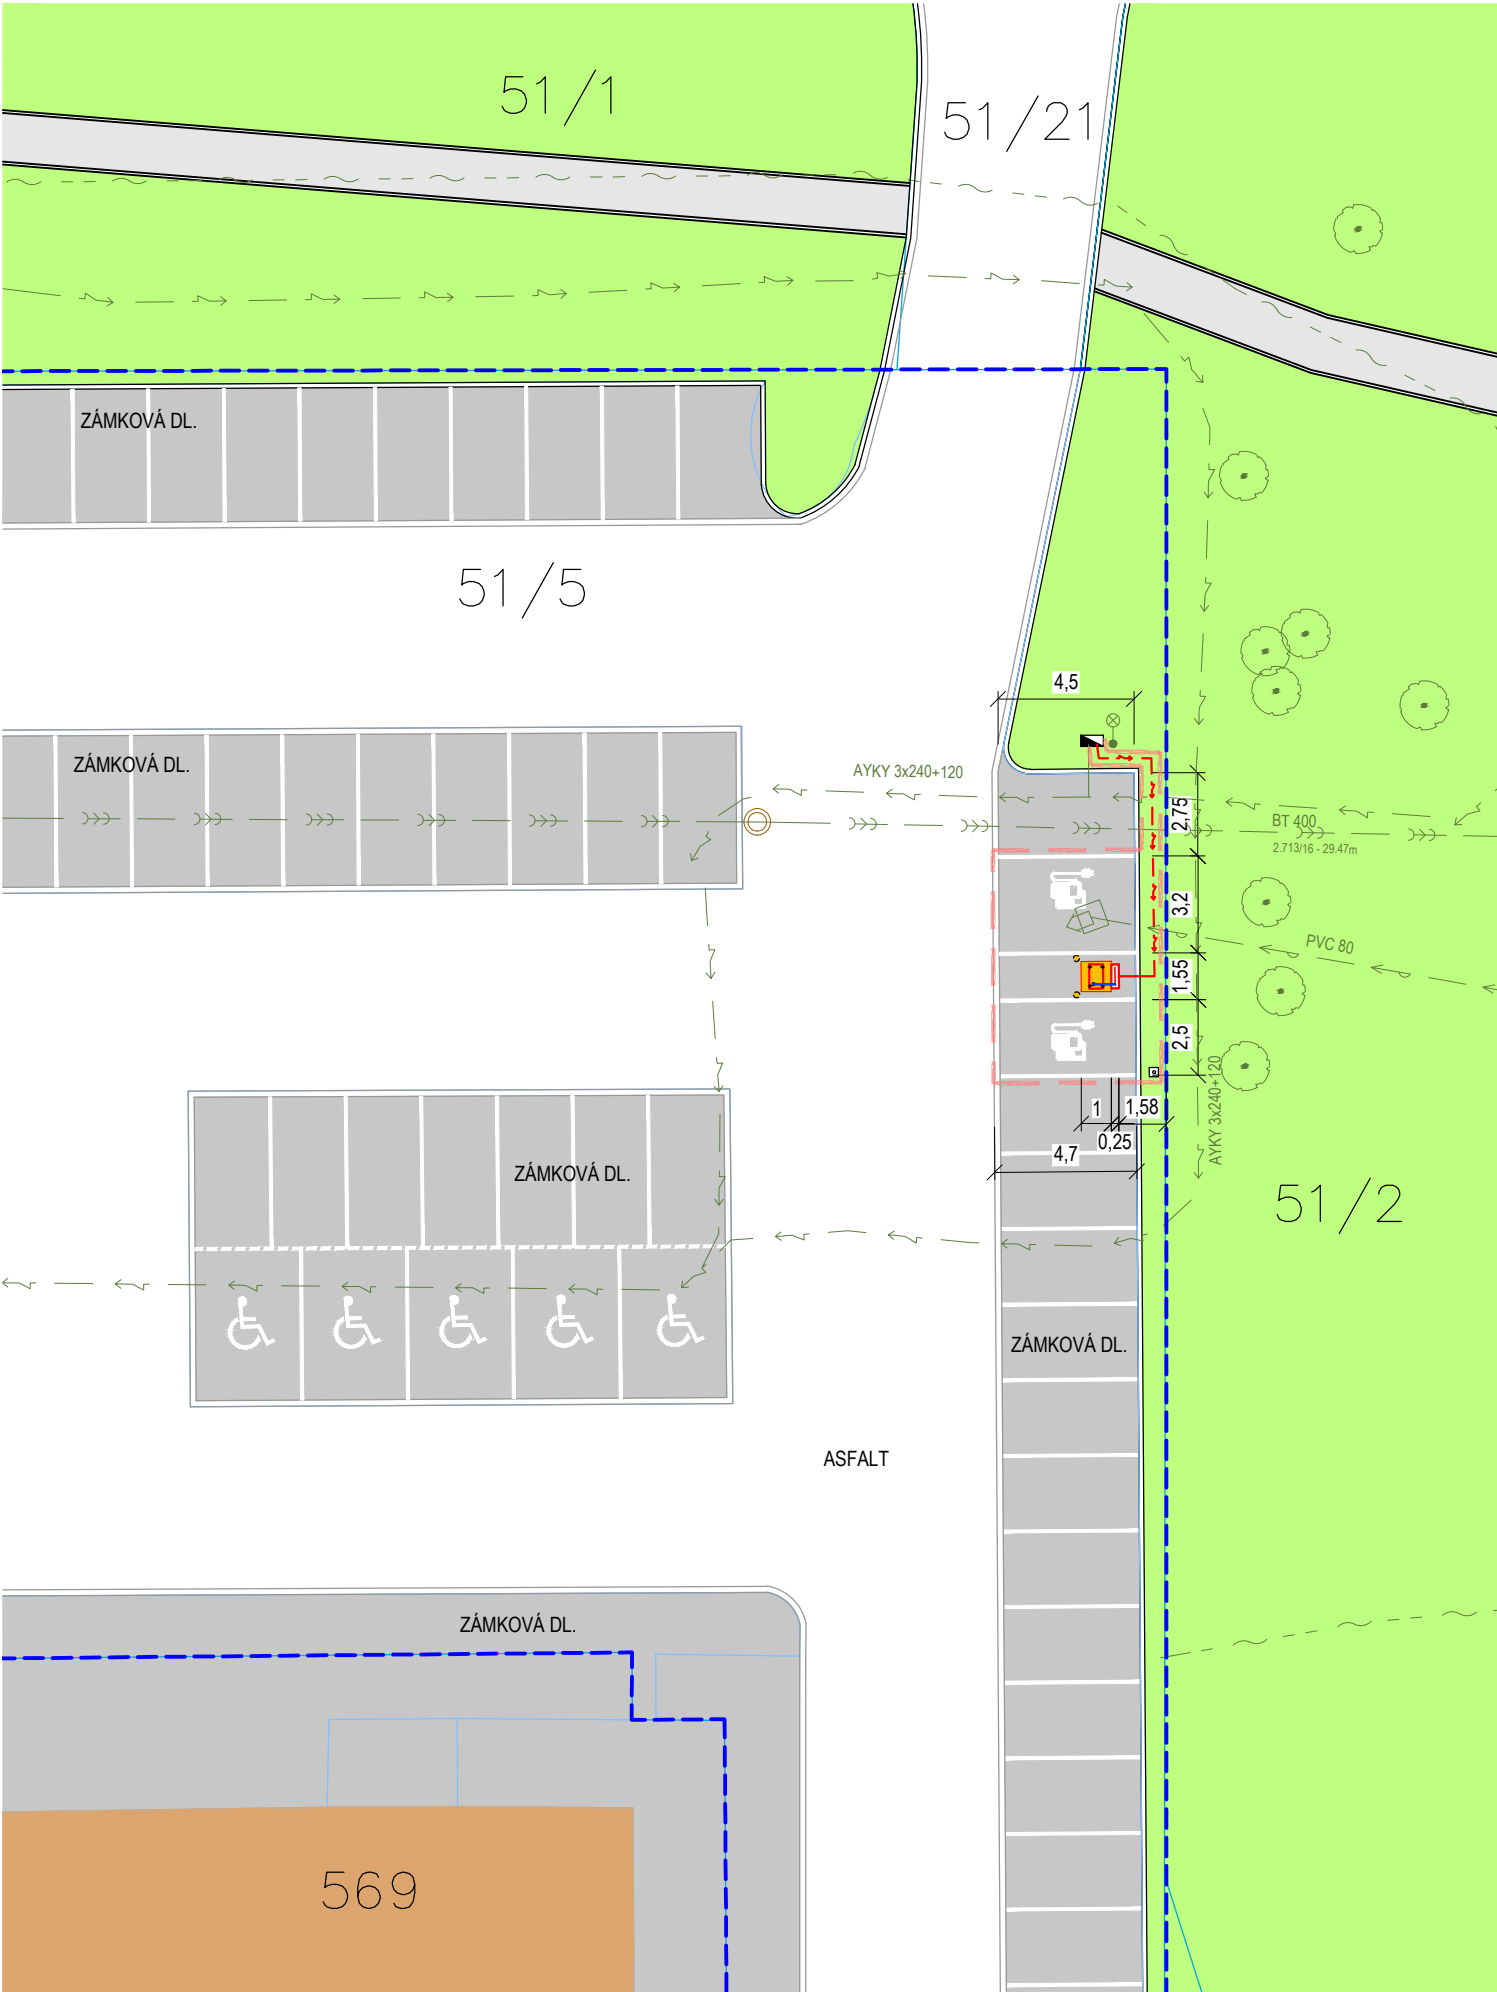

LEGENDA STÁVAJÍCÍCH IS

- PODZEMNÍ VEDENÍ NÍZKÉHO NAPĚTÍ - ČEZ DISTRIBUCE a.s.
- METALICKÝ KABEL - CETIN a.s.
- KANALIZAČNÍ PŘÍPOJKA JEDNOTNÁ - MORAVSKÁ VODÁRENSKÁ a.s.
- VODOVOD - MORAVSKÁ VODÁRENSKÁ a.s.

LEGENDA NOVÝCH IS


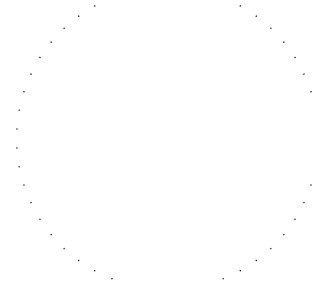
- PROPOJENÍ PŘÍPOJKOVÉ SKŘÍŇE S ELE. ROZVADĚČEM
- PROPOJENÍ ELE. ROZVADĚČE S DOBÍJECÍ STANICÍ
- POZN. - KABELOVÉ VEDENÍ VIZ SAMOSTATNÁ ČÁST DOKUMENTACE SILNOPROUD

LEGENDA ZNAČEK

- OKOLNÍ BUDOVY
- HRANICE PARCELY Z KATASTRU NEMOVITOSTÍ A OZNAČENÍ P.Č.
- VNITŘNÍ KRESBA PARCELY
- ZÁKLAD 1x1 m Z BET. C25/30 SE ZKOSENÝMI HRANAMI PRO DOBÍJECÍ STANICI (SIEMENS)
- PARKOVACÍ STÁNÍ PRO DOBÍJECÍ STANICI S NÁSTRÍKEM (SYMBOL Č.406)
- HRANICE STAVEBNÍ PARCELY
- OHRANIČENÍ PLOCHY DOTČENÉ VÝSTAVBOU

- ELEKTROMĚROVÝ ROZVADĚČ VČ. VYSTROJENÍ A ELEKTROMĚRU
- MÍSTO PŘÍPOJENÍ - PŘÍPOJKOVÁ SKŘÍŇ - ČEZ DISTRIBUCE, a.s. (NENÍ PŘEDMĚTEM TOHOTO PROJEKTU)
- STÁVAJÍCÍ ZÁMKOVÁ DLAŽBA - POCHOZÍ
- STÁVAJÍCÍ ZÁMKOVÁ DLAŽBA - POJÍZDNÁ
- STÁVAJÍCÍ ASFALTOVÉ PLOCHY
- STÁVAJÍCÍ ZATRAVNĚNÉ PLOCHY
- STÁVAJÍCÍ SVÍTIDLO VEŘEJNÉHO OSVĚTLENÍ
- STÁVAJÍCÍ STROM

0,000 = ~208,6 B.P.V.

GENERÁLNÍ PROJEKTANT: PRO INGVEST S.R.O. VINAŘSKÁ 470/5c 603 00 BRNO INFO@PROINGVEST.CZ		 PROJEKTANT DÍLČÍ ČÁSTI: PRO INGVEST S.R.O. VINAŘSKÁ 470/5c 603 00 BRNO INFO@PROINGVEST.CZ		AUTORIZACE: 	
ARCHITEKT:		VYPRACOVAL:		ING. ANNA ORAVCOVÁ	
HIP: ING. TOMÁŠ SURÝ		KRESLIL:		ING. ANNA ORAVCOVÁ	
ZODP. PROJEKTANT: ING. TOMÁŠ SURÝ		KONTROLOVAL:		ING. TOMÁŠ ČERVINKA	
INVESTOR: E.ON ČESKÁ REPUBLIKA, S.R.O., F.A. GERSTNERA 2151/6, 370 01 ČESKÉ BUDĚJOVICE 7, IČ: 257 33 591					
MÍSTO STAVBY: ROOSEVELTOVA 520/100, 779 00 OLOMOUC - NOVÉ SADY, K.Ú. NOVÉ SADY U OLOMOUCE; P.Č. 51/5					
NÁZEV STAVBY: <div>DOBÍJECÍ STANICE – OLOMOUC, PENNY</div>				ČÍSLO PARÉ:	
STAVEBNÍ OBJEKT: ČÁST DOKUMENTACE: C. SITUAČNÍ VÝKRESY				ČÍSLO ZAKÁZKY: 139_20	
				STUPEŇ PD: ÚS	
OBSAH PŘÍLOHY: KOORDINAČNÍ SITUAČNÍ VÝKRES				DATUM: 04/2022	
VEŠKERÁ PRÁVA VYHRAZENA. TENTO VÝKRES JE DUŠEVNÍM VLASTNICTVÍM FIRMY PRO INGVEST S.R.O.				MĚŘÍTKO: 1:250	
				ČÍSLO PŘÍLOHY: C.2	