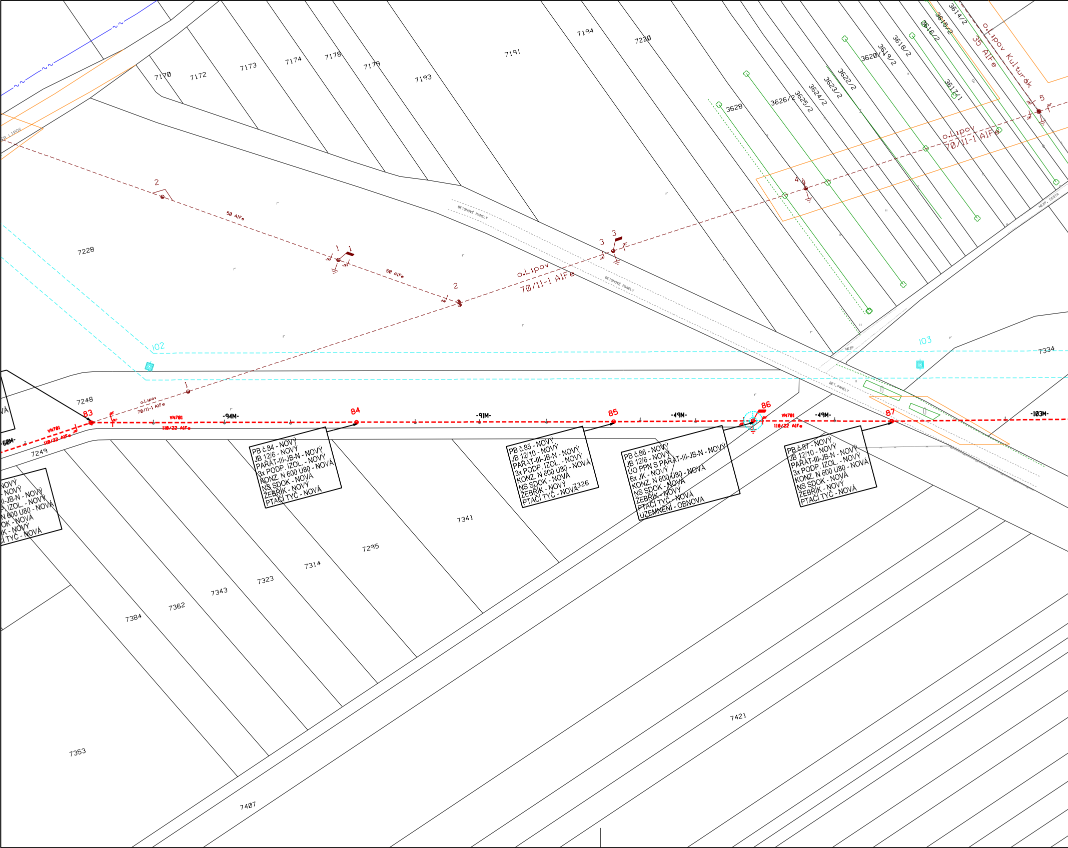
83
84
85
86
87
VN701
110/22 AlFe
-60M-
-94M-
-91M-
-49M-
-49M-
-103M-
PB č.84 - NOVÝ
JB 12/6 - NOVÝ
PAŘÁT-III-JB-N - NOVÝ
3x PODP. IZOL. - NOVÝ
KONZ. N 600 U80 - NOVÁ
NS SDOK - NOVÁ
ŽEBŘÍK - NOVÝ
PTAČÍ TYČ - NOVÁ
PB č.85 - NOVÝ
JB 12/10 - NOVÝ
PAŘÁT-III-JB-N - NOVÝ
3x PODP. IZOL. - NOVÝ
KONZ. N 600 U80 - NOVÁ
NS SDOK - NOVÁ
ŽEBŘÍK - NOVÝ
PTAČÍ TYČ - NOVÁ
PB č.86 - NOVÝ
JB 12/6 - NOVÝ
ÚO PPN S PAŘÁT-III-JB-N - NOVÝ
6x JK - NOVÝ
KONZ. N 600 U80 - NOVÁ
NS SDOK - NOVÁ
ŽEBŘÍK - NOVÝ
PTAČÍ TYČ - NOVÁ
UZEMNĚNÍ - OBNOVA
PB č.87 - NOVÝ
JB 12/10 - NOVÝ
PAŘÁT-III-JB-N - NOVÝ
3x PODP. IZOL. - NOVÝ
KONZ. N 600 U80 - NOVÁ
NS SDOK - NOVÁ
ŽEBŘÍK - NOVÝ
PTAČÍ TYČ - NOVÁ
o.Lipov
70/11-1 AlFe
o.Lipov Kulturák
35 AlFe
50 AlFe
BETONOVÉ PANELY
BET. PANELY
NEZP. CESTA
102
103
1
2
3
4
5
7170
7172
7173
7174
7178
7179
7193
7191
7194
7220
7228
7248
7249
7295
7314
7323
7326
7341
7343
7353
7362
7384
7407
7421
7334
3628
3626/2
3625/2
3624/2
3623/2
3622/2
3620/2
3619/2
3618/2
3617/1
3616/2
3615/2
3614/2

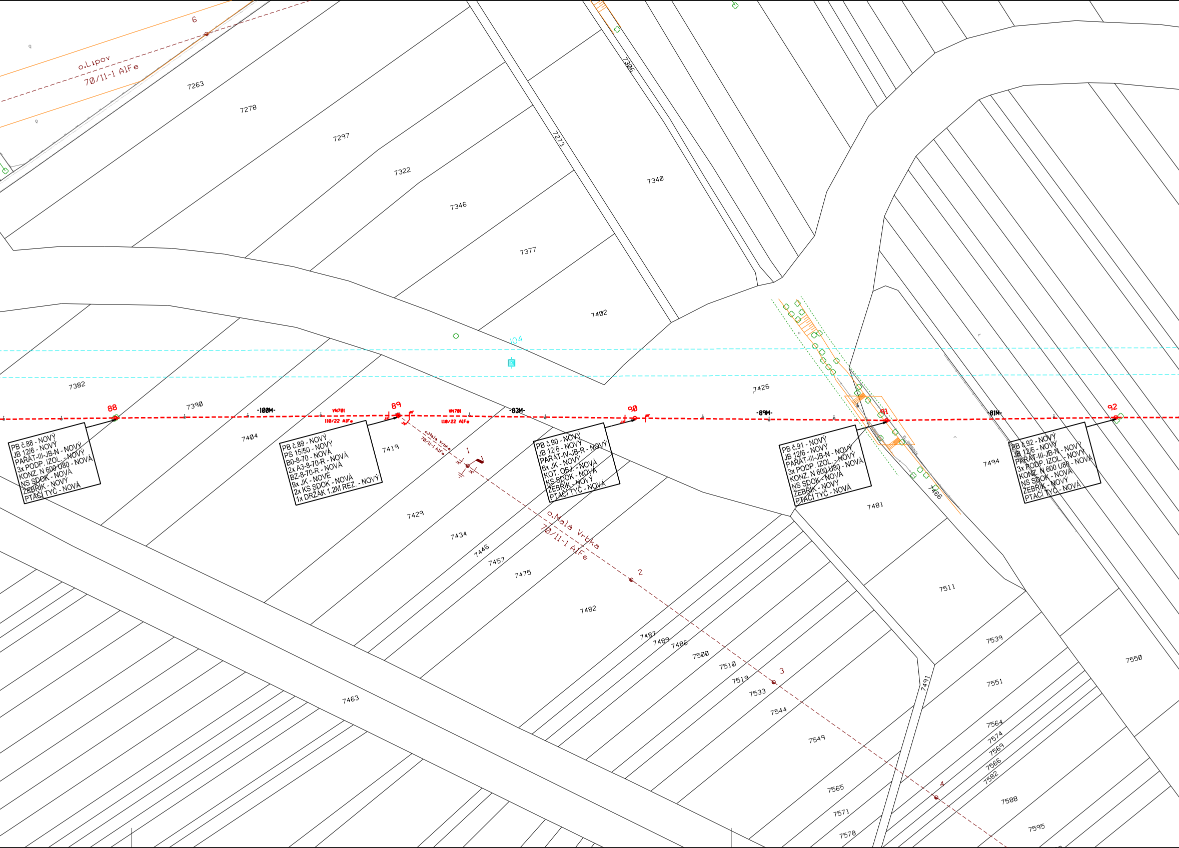
6
o.Lipov
70/11-1 AlFe
7263
7278
7297
7322
7346
7377
7402
7306
7273
7340
104
7382
7390
88
-100M-
VN701
110/22 AlFe
89
VN701
110/22 AlFe
-83M-
90
7426
-89M-
91
-81M-
92
7404
7419
o.Malá Vrbka
70/11-1 AlFe
1
PB č.88 - NOVÝ
JB 12/6 - NOVÝ
PAŘÁT-III-JB-N - NOVÝ
3x PODP. IZOL. - NOVÝ
KONZ. N 600 U80 - NOVÁ
NS SDOK - NOVÁ
ŽEBŘÍK - NOVÝ
PTAČÍ TYČ - NOVÁ
PB č.89 - NOVÝ
PS 15/50 - NOVÝ
B0-8-70 - NOVÁ
2x A3-8-70-R - NOVÁ
BZ-8-70-R - NOVÁ
9x JK - NOVÉ
2x KS SDOK - NOVÁ
1x DRŽÁK 1,2M REZ. - NOVÝ
PB č.90 - NOVÝ
JB 12/6 - NOVÝ
PAŘÁT-IV-JB-R - NOVÝ
6x JK - NOVÝ
KOT. OBJ. - NOVÁ
KS SDOK - NOVÁ
ŽEBŘÍK - NOVÝ
PTAČÍ TYČ - NOVÁ
PB č.91 - NOVÝ
JB 12/6 - NOVÝ
PAŘÁT-III-JB-N - NOVÝ
3x PODP. IZOL. - NOVÝ
KONZ. N 600 U80 - NOVÁ
NS SDOK - NOVÁ
ŽEBŘÍK - NOVÝ
PTAČÍ TYČ - NOVÁ
PB č.92 - NOVÝ
JB 12/6 - NOVÝ
PAŘÁT-III-JB-N - NOVÝ
3x PODP. IZOL. - NOVÝ
KONZ. N 600 U80 - NOVÁ
NS SDOK - NOVÁ
ŽEBŘÍK - NOVÝ
PTAČÍ TYČ - NOVÁ
7494
7466
7481
7429
7434
7446
7457
7475
o.Malá Vrbka
70/11-1 AlFe
2
7482
7487
7489
7486
7500
7510
7519
7533
7544
3
7511
7491
7539
7550
7551
7463
7549
7564
7574
7569
7566
7582
4
7565
7571
7578
7588
7595

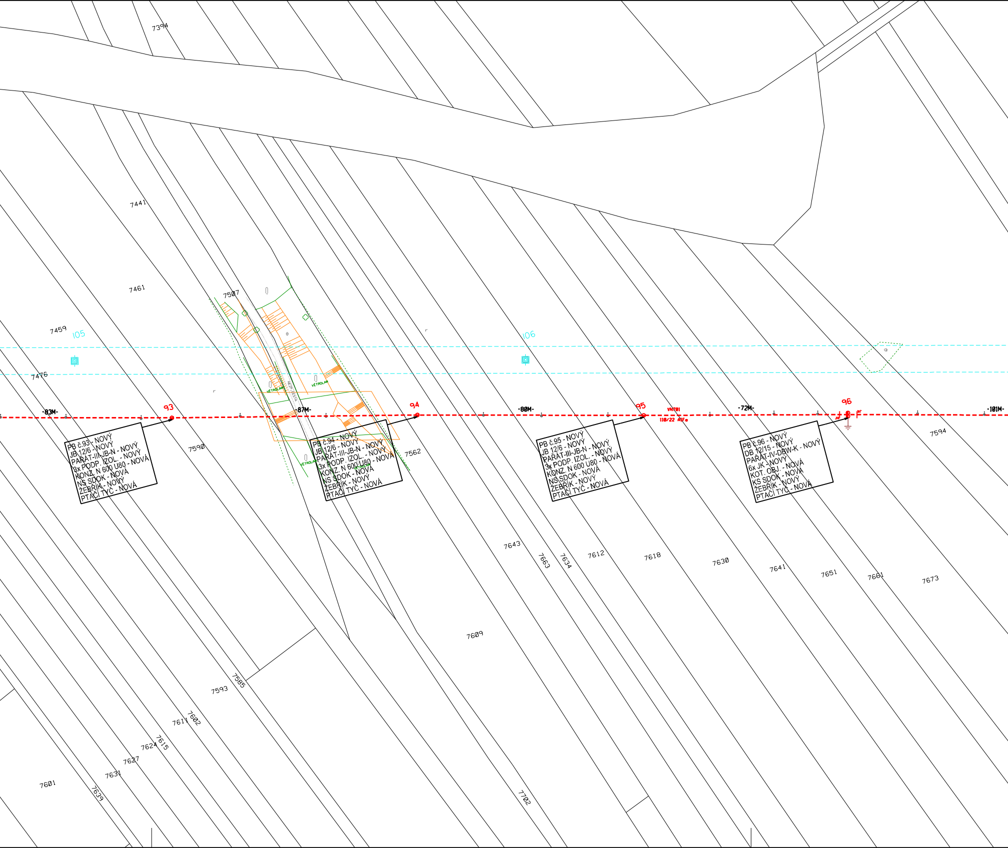
7394
7441
7461
7459
105
7476
7507
106
-83M-
93
-87M-
94
-80M-
95
VN701
110/22 AlFe
-72M-
96
-101M-
VĚTROLAM
VĚTROLAM
NEZP. CESTA
PB č.93 - NOVÝ
JB 12/6 - NOVÝ
PAŘÁT-III-JB-N - NOVÝ
3x PODP. IZOL. - NOVÝ
KONZ. N 600 U80 - NOVÁ
NS SDOK - NOVÁ
ŽEBŘÍK - NOVÝ
PTAČÍ TYČ - NOVÁ
PB č.94 - NOVÝ
JB 12/6 - NOVÝ
PAŘÁT-III-JB-N - NOVÝ
3x PODP. IZOL. - NOVÝ
KONZ. N 600 U80 - NOVÁ
NS SDOK - NOVÁ
ŽEBŘÍK - NOVÝ
PTAČÍ TYČ - NOVÁ
PB č.95 - NOVÝ
JB 12/6 - NOVÝ
PAŘÁT-III-JB-N - NOVÝ
3x PODP. IZOL. - NOVÝ
KONZ. N 600 U80 - NOVÁ
NS SDOK - NOVÁ
ŽEBŘÍK - NOVÝ
PTAČÍ TYČ - NOVÁ
PB č.96 - NOVÝ
DB 12/15 - NOVÝ
PAŘÁT-IV-DBW-K - NOVÝ
6x JK - NOVÝ
KOT. OBJ. - NOVÁ
KS SDOK - NOVÁ
ŽEBŘÍK - NOVÝ
PTAČÍ TYČ - NOVÁ
7590
7562
7594
7643
7663
7634
7612
7618
7630
7641
7651
7661
7673
7609
7593
7585
7611
7602
7624
7615
7627
7631
7601
7639
7702

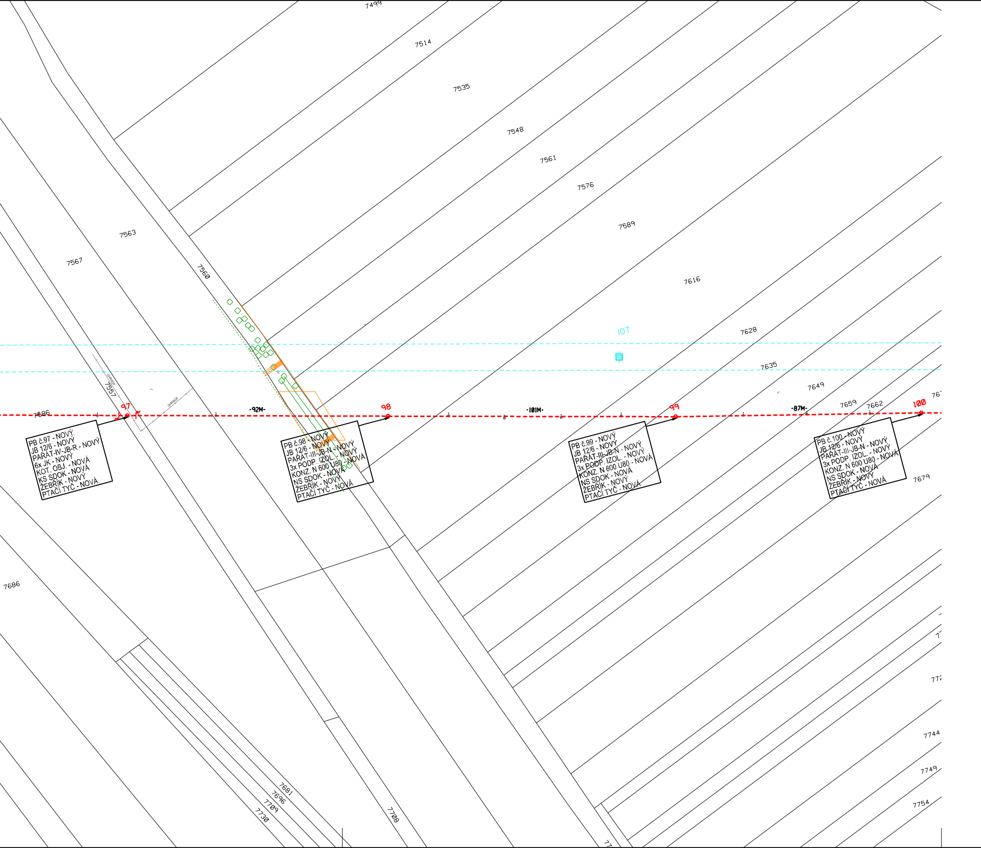
7499
7514
7535
7548
7561
7576
7589
7616
7628
107
7635
7649
7659
7662
767
7563
7567
7560
7557
OHRADA
OHRADA
7586
97
-92M-
98
-101M-
99
-87M-
100
PB č.97 - NOVÝ
JB 12/6 - NOVÝ
PAŘÁT-IV-JB-R - NOVÝ
6x JK - NOVÝ
KOT. OBJ. - NOVÁ
KS SDOK - NOVÁ
ŽEBŘÍK - NOVÝ
PTAČÍ TYČ - NOVÁ
PB č.98 - NOVÝ
JB 12/6 - NOVÝ
PAŘÁT-III-JB-N - NOVÝ
3x PODP. IZOL. - NOVÝ
KONZ. N 600 U80 - NOVÁ
NS SDOK - NOVÁ
ŽEBŘÍK - NOVÝ
PTAČÍ TYČ - NOVÁ
PB č.99 - NOVÝ
JB 12/6 - NOVÝ
PAŘÁT-III-JB-N - NOVÝ
3x PODP. IZOL. - NOVÝ
KONZ. N 600 U80 - NOVÁ
NS SDOK - NOVÁ
ŽEBŘÍK - NOVÝ
PTAČÍ TYČ - NOVÁ
PB č.100 - NOVÝ
JB 12/6 - NOVÝ
PAŘÁT-III-JB-N - NOVÝ
3x PODP. IZOL. - NOVÝ
KONZ. N 600 U80 - NOVÁ
NS SDOK - NOVÁ
ŽEBŘÍK - NOVÝ
PTAČÍ TYČ - NOVÁ
7679
7686
772
7744
7749
7754
7681
7696
7709
7730
7708

POZNÁMKA:

NAPĚŤOVÁ SOUSTAVA VN - KABEL	: 3 AC 50Hz, 22 000 V/IT(r)	
NAPĚŤOVÁ SOUSTAVA VN - VENKOVNÍ VEDENÍ	: 3 AC 50Hz, 22 000 V/IT	
OCHRANA PŘED ÚRAZEM EL. PROUDEM V DS VN - DLE PNE 33 0000-1/6		
- ZÁKLADNÍ OCHRANA - ŽIVÝCH ČÁSTÍ	: POLOHOU, PŘEPÁŽKAMI NEBO KRYTY, IZOLACÍ - DLE ČL. 3.2.2.1, 3.2.2.3, 3.2.2.4	
- OCHRANA PŘI PORUŠE - NEŽIVÝCH ČÁSTÍ - KABEL	: ZEMNĚNÍM - S RYCHLÝM VYPNUTÍM V SÍTI IT (r) NAD 1000V - DLE ČL. 3.4.3.3	
- OCHRANA PŘI PORUŠE - NEŽIVÝCH ČÁSTÍ - VENK. VEDENÍ	: ZEMNĚNÍM V SÍTI IT NAD 1000V - DLE ČL. 3.4.3.1	
VNĚJŠÍ VLIVY	: STANOVUJE PNE 33 0000-2/5, TAB. Č.6 A Č.7	
PROSTOR	: VIZ. PROTOKOL O URČENÍ VNĚJŠÍCH VLIVŮ	
OCHRANNÁ PÁSMA EL. ZAŘÍZENÍ - DLE ZÁK. 458/2000 SB (*), PLATNÁ OD 1.1.2001		
- KABELU 22kV	: 1M PO OBOU STRANÁCH KABELU	
- SDĚLOVACÍ VEDENÍ PROVOZOVATELE DS	: 1M PO OBOU STRANÁCH KABELU	
- VENKOVNÍ VEDENÍ VN 22KV	: 7M OD KRAJNÍHO VODIČE	- HOLÉ VEDENÍ
	2M OD KRAJNÍHO VODIČE	- IZOLOVANÉ VEDENÍ
	1M OD KRAJNÍHO VODIČE	- ZÁVĚSNÝ KABEL

* PRO ZAŘÍZENÍ VYBUDOVANÁ DO R.2000 PALTÍ VZDÁLENOSTI A PODMÍNKY OCHRANY DLE ZÁK. 222/1994
PRO ZAŘÍZENÍ VYBUDOVANÁ DO R.1994 PALTÍ VZDÁLENOSTI A PODMÍNKY OCHRANY DLE ZÁK. 79/1957

LEGENDA ROZVODŮ EG.D:

STÁVAJÍCÍ:

- VENKOVNÍ VEDENÍ VVN (HOLÉ)
- VENKOVNÍ VEDENÍ VN (HOLÉ)
- KABELOVÉ VEDENÍ VN
- KABELOVÉ VEDENÍ NN

OBNOVA:

- VENKOVNÍ VEDENÍ VN (HOLÉ) + PODVĚS SDOK

NEŘEŠÍ TATO PD:

- KABELOVÉ VEDENÍ VN

LEGENDA OSTATNÍCH INŽENÝRSKÝ SÍTÍ:

STÁVAJÍCÍ:

- PLYN, VTL - INNOGY
- SDĚLOVACÍ KABEL (ZEMNÍ) - CETIN
- VODOVOD - VAK

LEGENDA PRVKŮ EG.D:

STÁVAJÍCÍ:

- OCELOVÝ STOŽÁR PŘÍHRADOVÝ VVN
- OCELOVÝ STOŽÁR PŘÍHRADOVÝ VN
- BETONOVÝ STOŽÁR JEDNODUCHÝ VN
- BETONOVÝ STOŽÁR DVOJITÝ VN
- ÚSEKOVÝ ODPÍNAČ
- TS DISTRIBUČNÍ TRAFOSTANICE SLOUPOVÁ
- Ro ROZVODNA
- UZEMNĚNÍ

OBNOVA:

- OCELOVÝ STOŽÁR PŘÍHRADOVÝ VN
- BETONOVÝ STOŽÁR JEDNODUCHÝ VN
- BETONOVÝ STOŽÁR DVOJITÝ VN
- ÚSEKOVÝ ODPÍNAČ
- UZEMNĚNÍ
- PÁSEK FeZn

NEŘEŠÍ TATO PD:

- OCELOVÝ STOŽÁR PŘÍHRADOVÝ VN
- ÚSEKOVÝ ODPÍNAČ
- UZEMNĚNÍ

KLAD VÝKRESŮ:

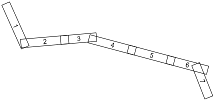

UPOZORNĚNÍ:

- INŽENÝRSKÉ SÍTĚ JSOU ZAKRESLENY ORIENTAČNĚ A BYLY ZÍSKÁNY OD MAJITELŮ (SPRÁVCŮ) SÍTÍ Z PRACOVIŠTĚ GIS
- VŠECHNY STÁVAJÍCÍ INŽ. SÍTĚ MUSÍ BÝT PŘED ZAHÁJENÍM STAVBY VYTÝČENY, DLE USTANOVENÍ 4. VYHL. Č. 10/74 SB. O GEODETICKÝCH PRACÍCH VE VÝSTAVBĚ
- PŘI KŘÍŽENÍ A SOUBĚHU S OSTANÍMI INŽENÝRSKÝMI SÍTĚMI JE NUTNO SE ŘÍDIT ČSN 73 6005 PROSTOROVÉ USPOŘÁDÁNÍ SÍTÍ
- SCHÉMATICKÉ ZNAČKY JSOU KVŮLI PŘEHLEDNOSTI ZVĚTŠENY, NEODPOVÍDAJÍ MĚŘÍTKU

VYPRACOVAL	VOJTĚCH JACHYMIÁK	ZOD. PROJEKTANT	ING. ZDENĚK VITULA	ELINGCZ projekčně inženýrská společnost
ZHOTOVITEL PD	ELING CZ s.r.o., STŘELNICE 2797/22a, 628 00 BRNO			ZAK. Č.: 263-2020

KRAJ	JIHOMORAVSKÝ	OKRES	HODONÍN	eg.d
KATASTR. ÚZEMÍ	HR. LHOTA, TASOV, LIPOV, LOUKA U OSTROHU, VELKÁ N. VEL.			
MÍSTO STAVBY	HR. LHOTA, TASOV, LIPOV, LOUKA U OSTROHU, VELKÁ N. VEL.			
STAVEBNÍK	EG.D, a.s.	LIDICKÁ 1873/36, 602 00 BRNO		Č. STAVBY: 1040019554
NÁZEV STAVBY	VN701+OPTIKA; HROZ. LHO.-VELKÁ.N.VELIČKOU			DATUM: 02/2022 FORMÁT: 8 x A4 STUPEŇ PD: DPS
NÁZEV VÝKRESU	SITUACE STAVBY - NOVÝ STAV VÝKRES Č.4			MĚŘÍTKO: 1:1000 Č. VÝKRESU: D2.1