



VYPRACOVAL	EMIL SMUTNÝ	ZOD. PROJEKTANT	ING. ZDENĚK VITULA	<div><div>ELINGCZ</div><div>projektčné inženýrská spoločnosť</div></div>
ZHOTOVITEL PD	ELING CZ s.r.o., STŘELNICE 2797/22a, 628 00 BRNO			ZAK. Č.: 263-2020
KRAJ	JIHOMORAVSKÝ	OKRES	HODONÍN	<div>eg.d</div>
KATASTR. ÚZEMÍ	HROZNOVÁ LHOTA, TASOV, LIPOV, LOUKA U OSTROHU, VELKÁ NAD VELIČKOU□			
MÍSTO STAVBY	HROZNOVÁ LHOTA, TASOV, LIPOV, LOUKA U OSTROHU, VELKÁ NAD VELIČKOU□			
STAVEBNÍK	EG.D, a.s. LIDICKÁ 1873/36, 602 00 BRNO			Č. STAVBY: 1040019554
NÁZEV STAVBY	VN701+OPTIKA,HROZ.LHO.-VELKÁ.N.VELIČKOU			DATUM: 02/2022
				FORMÁT: 1 x A4
				STUPEŇ PD: DPS
NÁZEV VÝKRESU	SCHÉMA SDOK			MĚŘÍTKO: Č. VÝKRESU:
				D2.4

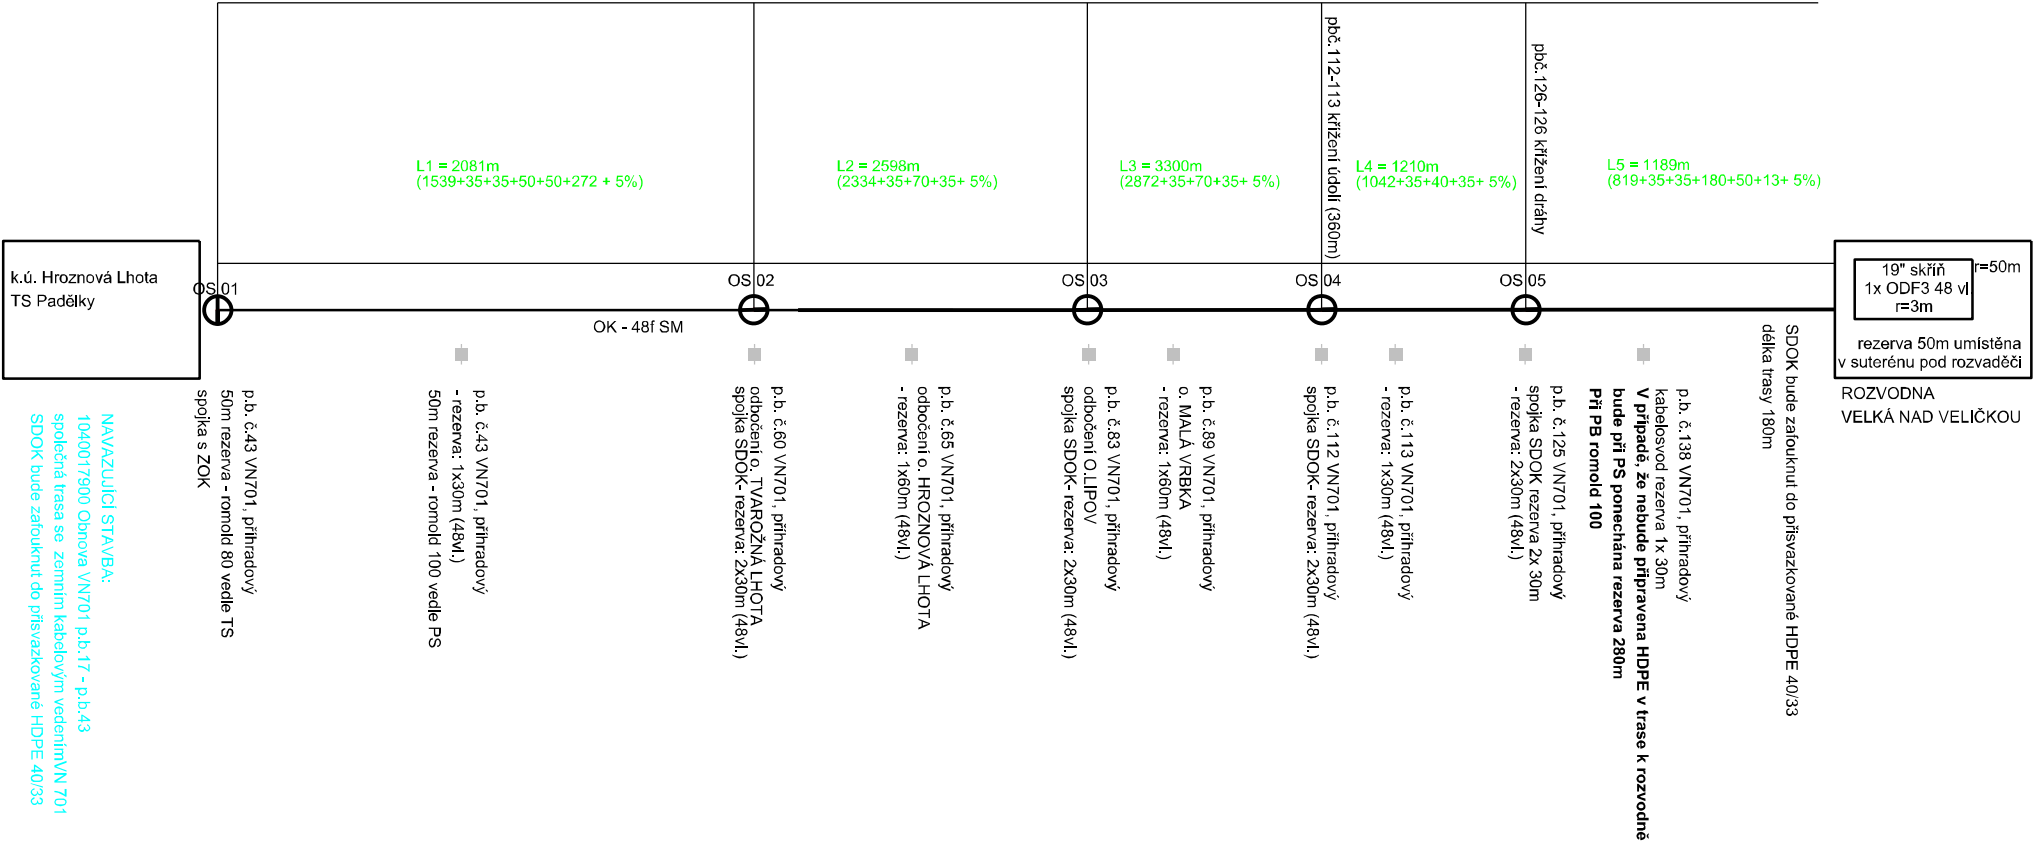

VYPRACOVAL	EMIL SMUTNÝ	ZOD. PROJEKTANT	ING. ZDENĚK VITULA	<div><div>ELINGCZ</div><div>projektčné inženýrská spoločnosť</div></div>	
ZHOTOVITEL PD	ELING CZ s.r.o., STŘELNICE 2797/22a, 628 00 BRNO			ZAK. Č.: 263-2020	
KRAJ	JIHOMORAVSKÝ	OKRES	HODONÍN	<div>eg.d</div>	
KATASTR. ÚZEMÍ	HROZNOVÁ LHOTA, TASOV, LIPOV, LOUKA U OSTROHU, VELKÁ NAD VELIČKOU□				
MÍSTO STAVBY	HROZNOVÁ LHOTA, TASOV, LIPOV, LOUKA U OSTROHU, VELKÁ NAD VELIČKOU□				
STAVEBNÍK	EG.D, a.s. LIDICKÁ 1873/36, 602 00 BRNO			Č. STAVBY: 1040019554	
NÁZEV STAVBY	VN701+OPTIKA,HROZ.LHO.-VELKÁ.N.VELIČKOU			DATUM: 02/2022	
				FORMÁT: 1 x A4	
				STUPEŇ PD: DPS	
NÁZEV VÝKRESU	SCHÉMA SDOK			MĚŘÍTKO:	Č. VÝKRESU: D2.4

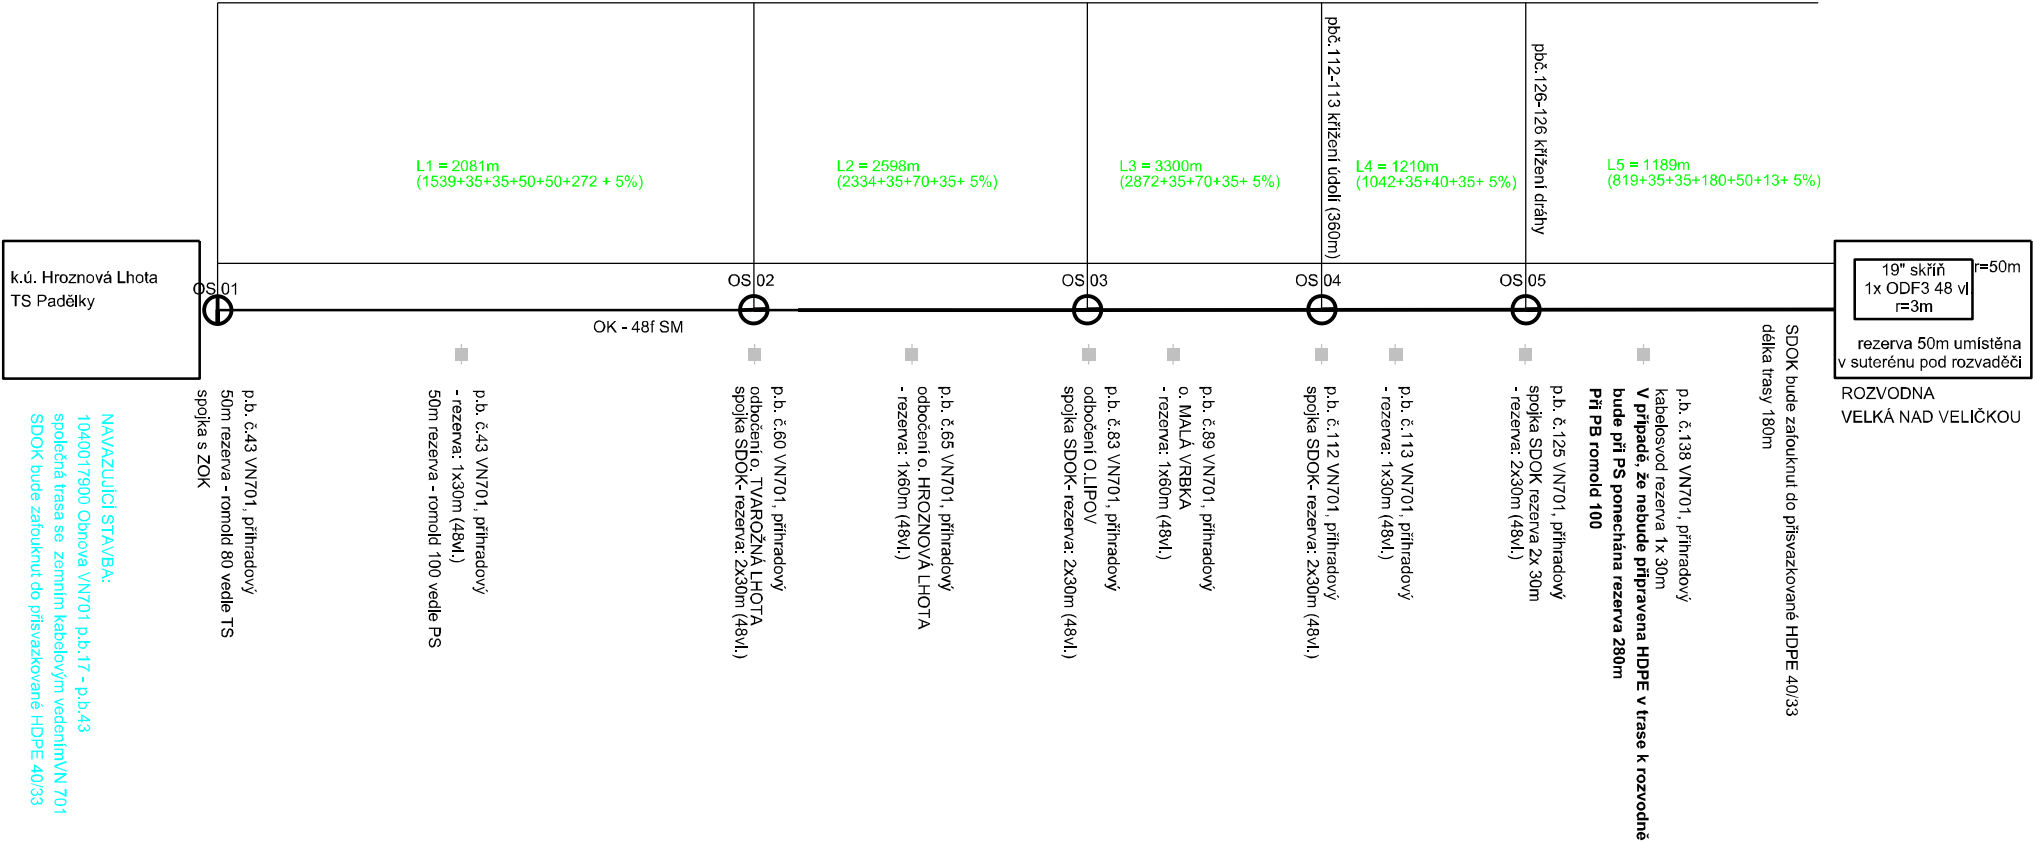

VYPRACOVAL	EMIL SMUTNÝ	ZOD. PROJEKTANT	ING. ZDENĚK VITULA	<div><div>ELINGCZ</div><div>projektčné inženýrská spoločnosť</div></div>
ZHOTOVITEL PD	ELING CZ s.r.o., STŘELNICE 2797/22a, 628 00 BRNO			ZAK. Č.: 263-2020
KRAJ	JIHOMORAVSKÝ	OKRES	HODONÍN	<div>eg.d</div>
KATASTR. ÚZEMÍ	HROZNOVÁ LHOTA, TASOV, LIPOV, LOUKA U OSTROHU, VELKÁ NAD VELIČKOU□			
MÍSTO STAVBY	HROZNOVÁ LHOTA, TASOV, LIPOV, LOUKA U OSTROHU, VELKÁ NAD VELIČKOU□			
STAVEBNÍK	EG.D, a.s. LIDICKÁ 1873/36, 602 00 BRNO			Č. STAVBY: 1040019554
NÁZEV STAVBY	VN701+OPTIKA,HROZ.LHO.-VELKÁ.N.VELIČKOU			DATUM: 02/2022
NÁZEV VÝKRESU	SCHÉMA SDOK			FORMÁT: 1 x A4
				STUPEŇ PD: DPS
				MĚŘÍTKO: Č. VÝKRESU: D2.4