


AOV01

(MÍSTNOST OPTIK)
stávající skříň 19"/42U

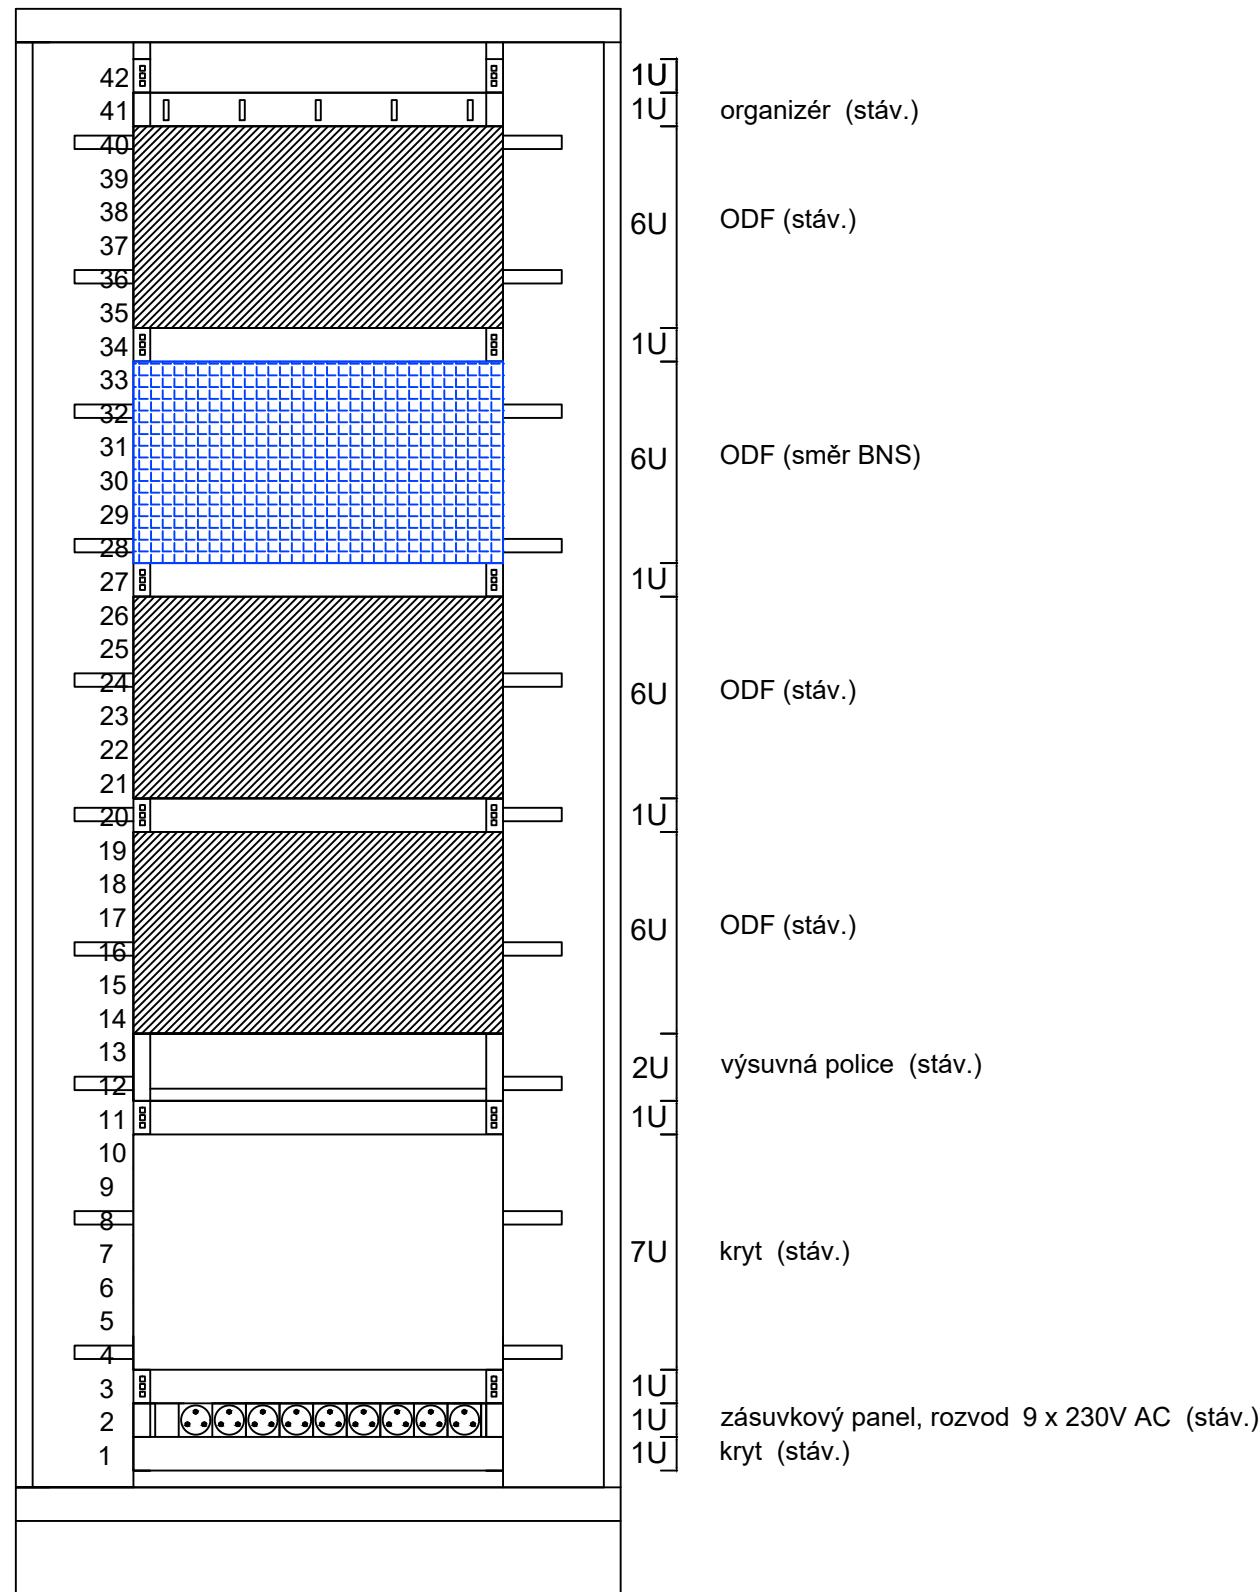

LEGENDA ZNAČENÍ:

- DOPLŇOVANÉ ODF
- STÁVAJÍCÍ ZAŘÍZENÍ

POZNÁMKY:

- Skříň AOY01 se přejmenuje na AOV01
- V rámci PS60 se ve skříni (nově) AOV01 demontuje 2. ODF zhora a nahradí novým. Do ODF bude přiveden nový SOK.

D			
C			
B			
A			
INDEX REVIZE	POPIS REVIZE	DATUM	JMÉNO
NÁZEV AKCE	TR 110/22 kV Brno-sever (Klusáčkova)	Č. STAVBY: 001020002130	
STAVEBNÍK	EG.D, a.s., LIDICKÁ 1873/36, 602 00 BRNO	Č. OBJ.: 4501221360	
STATUS/STUPEŇ	DOKUMENTACE PRO PROVÁDĚNÍ STAVBY (DPS)		
ČÁST	D.1.4.7 TPS - SILNOPROUDÁ ELEKTROTECHNIKA		
ZHOT. DOKUMENTACE	Union Grid s.r.o., VÁCLAVSKÉ NÁMĚSTÍ 846/1, 110 PRAHA 1		
KONTAKTNÍ OSOBA	Karel Klein, K.Klein@uniongrid.cz, tel.:+420 702 220 963		
ARCHIVNÍ ČÍSLO			
ZHOT. DOKUMENTACE	OMEXOM GA Energo s.r.o., NA STŘÍLNĚ 1929/8, 323 00 PLZEŇ-BOLEVEC		
KONTAKTNÍ OSOBA	-		
ARCHIVNÍ ČÍSLO	P5522002.55-132		
ZOD. PROJEKTANT	Ing. MILAN LETEV	DATUM: 02-2022	
VYPRACOVAL	Ing. PETER KIŠ BANDI	ČÍSLO VÝK/DOK:	
KONTRLOVAL	Ing. MILAN LETEV	D.2 b) - 01	
MÍSTO STAVBY	TR 110/22 KV ČERVENÝ MLÝN	KÓD LOKALITY: CML	
SO/PS	PS60.2 - PŘENOSOVÁ ZAŘÍZENÍ-CML	MĚŘÍTKO: -	
MAJETKOVÁ TŘÍDA	CZD00044	FORMÁT: 2xA4	
DRUH DOKUMENTU	SITUACE	LIST/CELKEM: 1/1	
NÁZEV DOKUMENTU	POHLED NA AOV01	ARCHIVNÍ ČÍSLO EG.D:	