




1		2		3		4		5		6		7		8	
A		B		C		D		E		F					
Č.výkr.zhot.: Č.zak.zhot.:		LOGO ZHOTOVITELE													
EVU modul 4.90		MÍSTO STAVBY: TR 110/22 kV NÁZEV STAVBY: PRINCIPIÁLNÍ SCHÉMA ZAPOJENÍ IDENTIFIKACE CELKU: POLE MĚŘENÍ - WA1, WB1 STAVEBNÍK/VLASTNÍK: EGD, a.s. SO/PS: PS31 - OCHRANY MAJETKOVÁ TŘÍDA: CZD00042 ČÍSLO SOD/OBJ: XXXXXXXXXXXX OBJEDNATEL: EGD, a.s.													
EGD_AJA =AJA05&EAA AA01 CE1		REFERENČNÍ OZNAČENÍ PŘEDMĚTU													
		=AJA05				8EAA		AA01		DRUH DOKUMENTU		POŘADOVÉ ČÍSLO			
		ČÍSLO STAVBY: XXXXXXXXXXXX STATUS: DPS/DSPS INDEX REVIZE:													
		ČÍSLO VÝKRESU: EGD=AJA05&EAA/AA01													
		TITULNÍ LIST													
		Datum: 15.08.2022													
		Vypracoval: EGD													
		Schválil: EGD													
		Norma:													
		List: 1													
		Celkem: 9													

1		2		3		4		5		6	7	8
ČÍSLO STAVBY STATUS		ČÍSLO VÝKRESU		INDEX REVIZE		OZNAČENÍ DOKUMENTU		LIST		POPIS DOKUMENTU		
						DRUH REFERENČNÍ OZNAČENÍ		POŘAD.ČÍSLO				
A	XXXXXXX DPS/DSPS	EGD-AJA05&EAA/AA01				EAA -AJA05		AA01		1 TITULNÍ LIST		
	XXXXXXX DPS/DSPS	EGD-AJA05&EAB/AB01				EAB -AJA05		AB01		2 SEZNAM DOKUMENTACE		
	XXXXXXX DPS/DSPS	EGD-AJA05&EFA/BA01				EFA -AJA05		BA01		3 JEDNOPÓLOVÉ SCHÉMA PŘEHLEDOVÉ SCHÉMA		
	XXXXXXX DPS/DSPS	EGD-AJA05&EFA/BC01				EFA -AJA05		BC01		4 BLOKOVÉ SCHÉMA PŘEHLEDOVÉ SCHÉMA		
B	XXXXXXX DPS/DSPS	EGD-AJA05+ASJ05&EFS/RA01				EFS -AJA05 +ASJ05		RA01		5 PORUCHOVÁ SIGNALIZACE OBVODOVÉ SCHÉMA		
	XXXXXXX DPS/DSPS	EGD-AJA05+ASJ05&EFS/SV01				EFS -AJA05 +ASJ05		SV01		6 PTN OBVODOVÉ SCHÉMA		
	XXXXXXX DPS/DSPS	EGD-AJA05+ASJ05&EFS/SV02				EFS -AJA05 +ASJ05		SV02		7 PTN OBVODOVÉ SCHÉMA		
	XXXXXXX DPS/DSPS	EGD-AJA05+ASJ05&ELU/DD01				ELU -AJA05 +ASJ05		DD01		8 POHLED NA SKŘÍŇ VÝKRES USPOŘADÁNÍ		
C	XXXXXXX DPS/DSPS	EGD-AJA05+ASJ05&ELU/DD02				ELU -AJA05 +ASJ05		DD02		9 POHLED NA SKŘÍŇ VÝKRES USPOŘADÁNÍ		
D												
E												
F												
17.08.2022 EGD_AJA =AJA05&EAB AB01 CF1												
Ind.revize		Popis revize	Datum	Jméno	Norma							

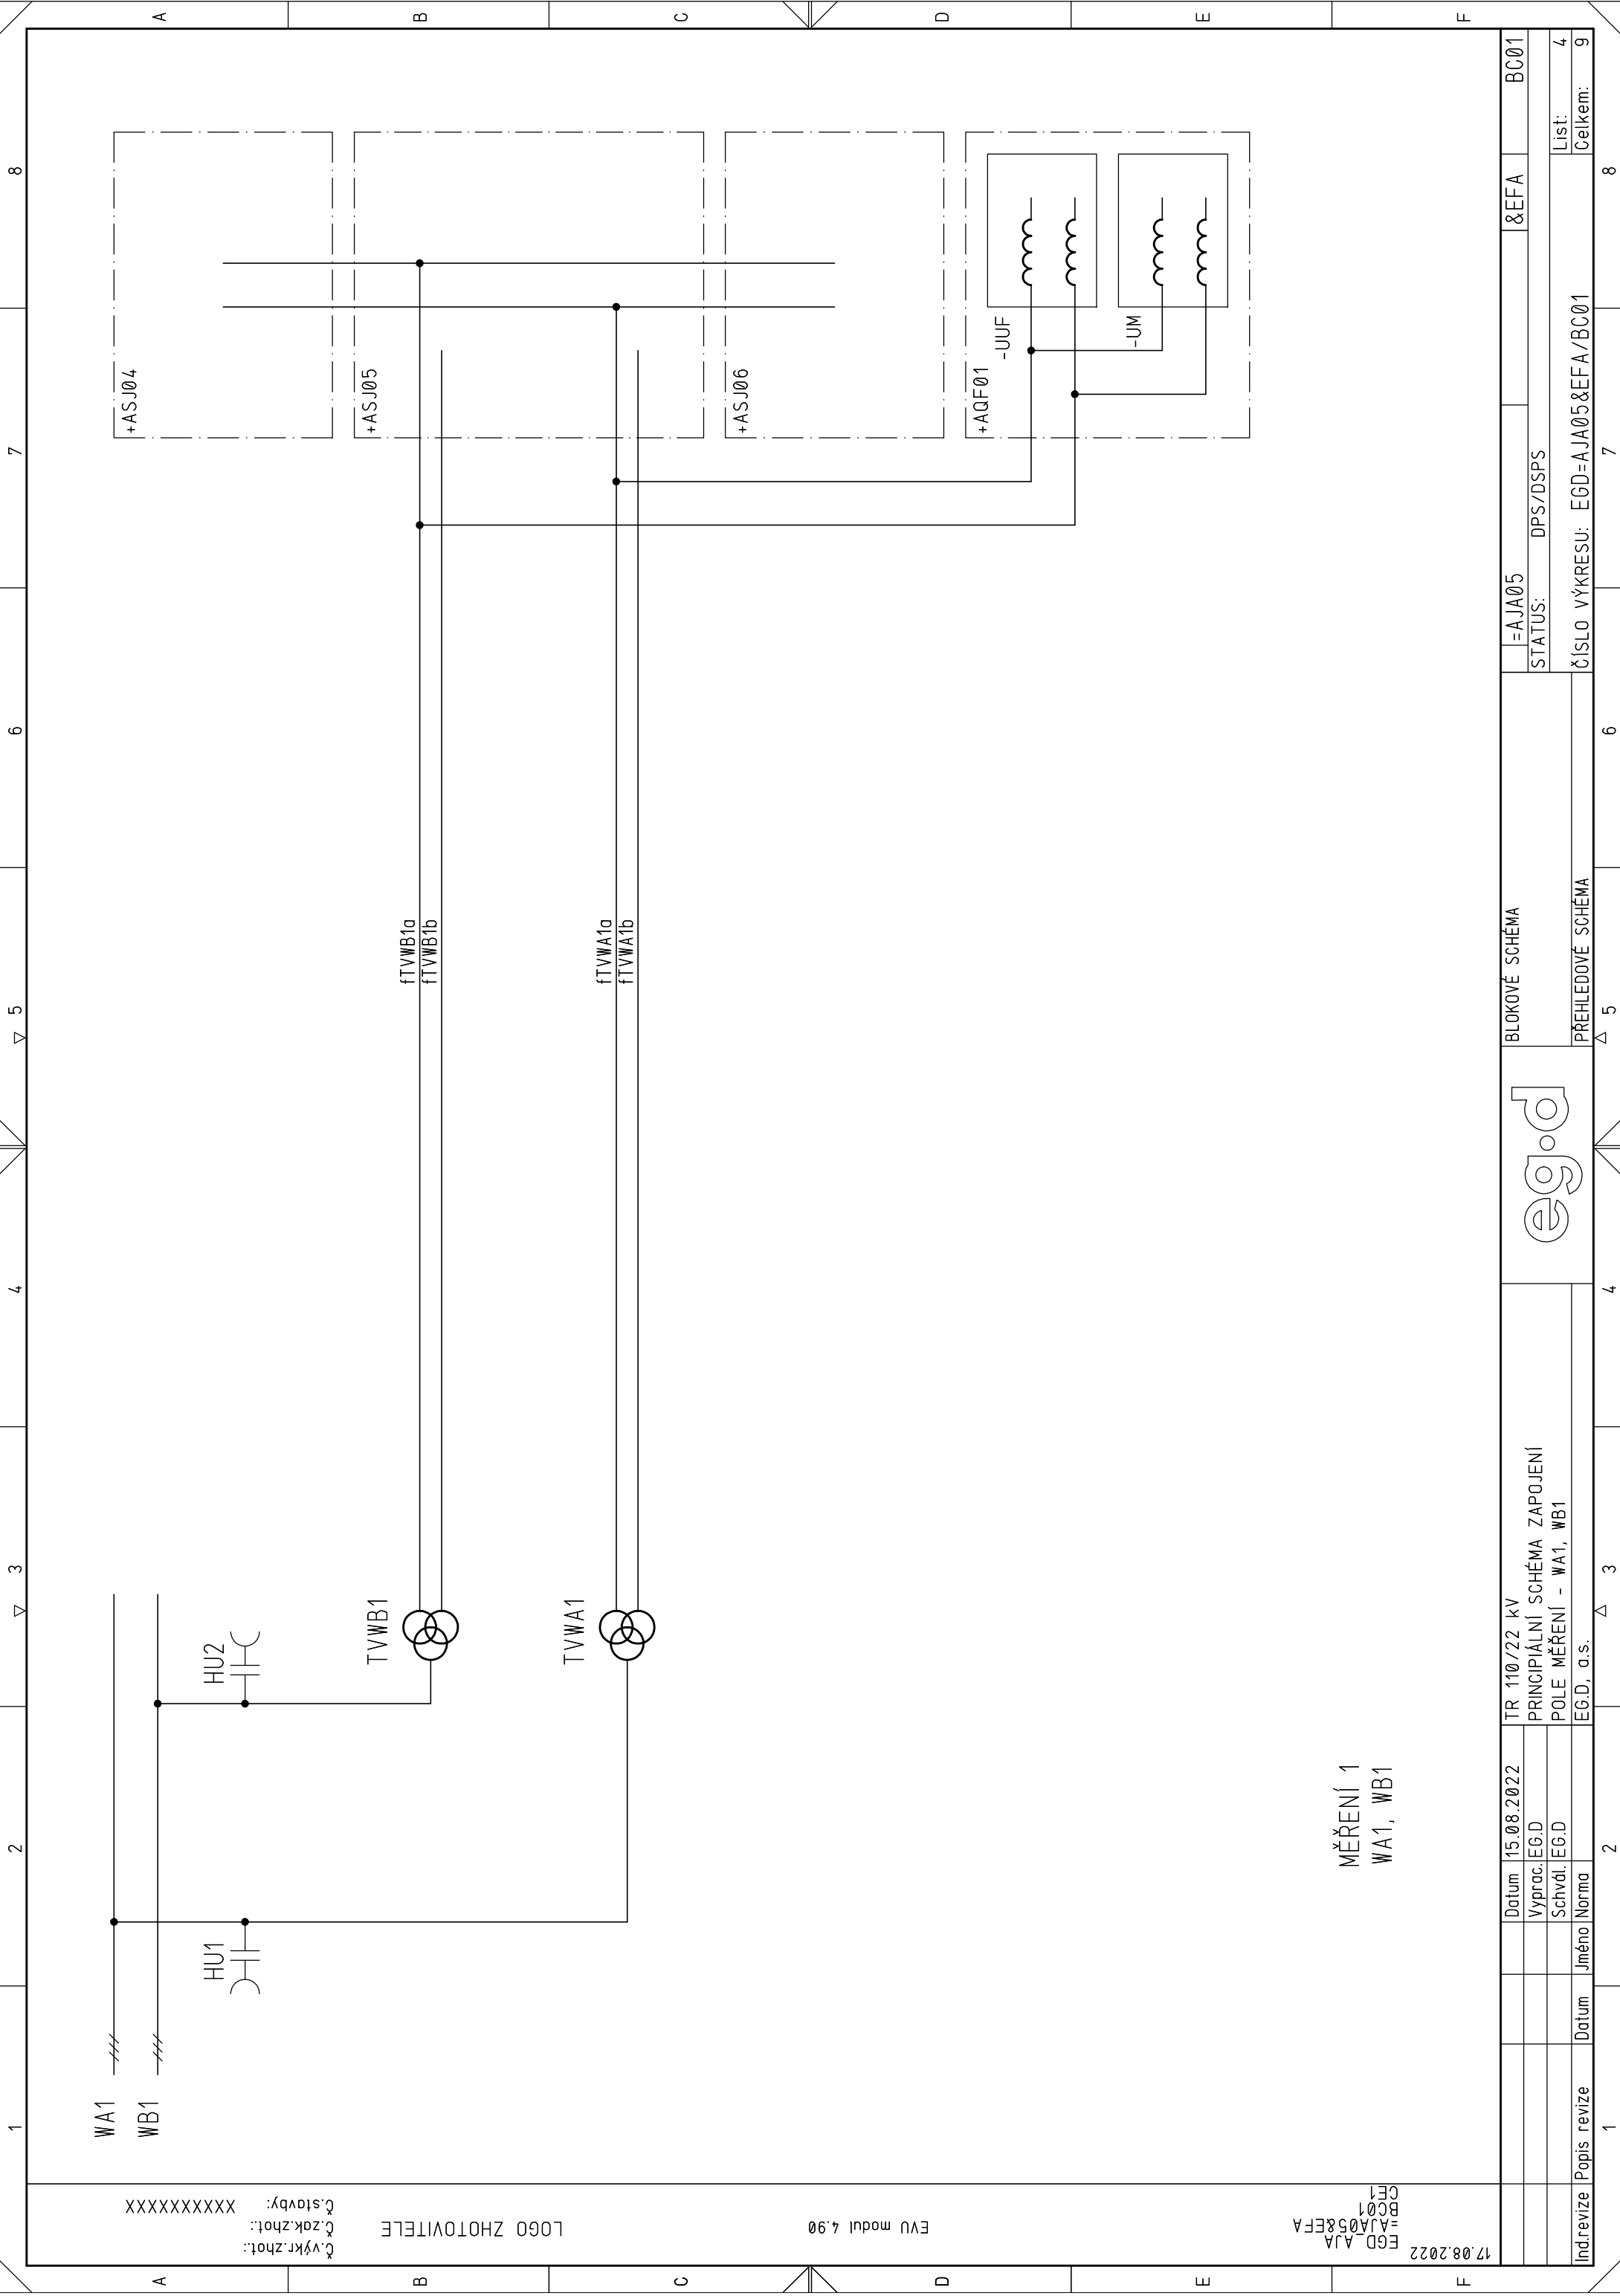

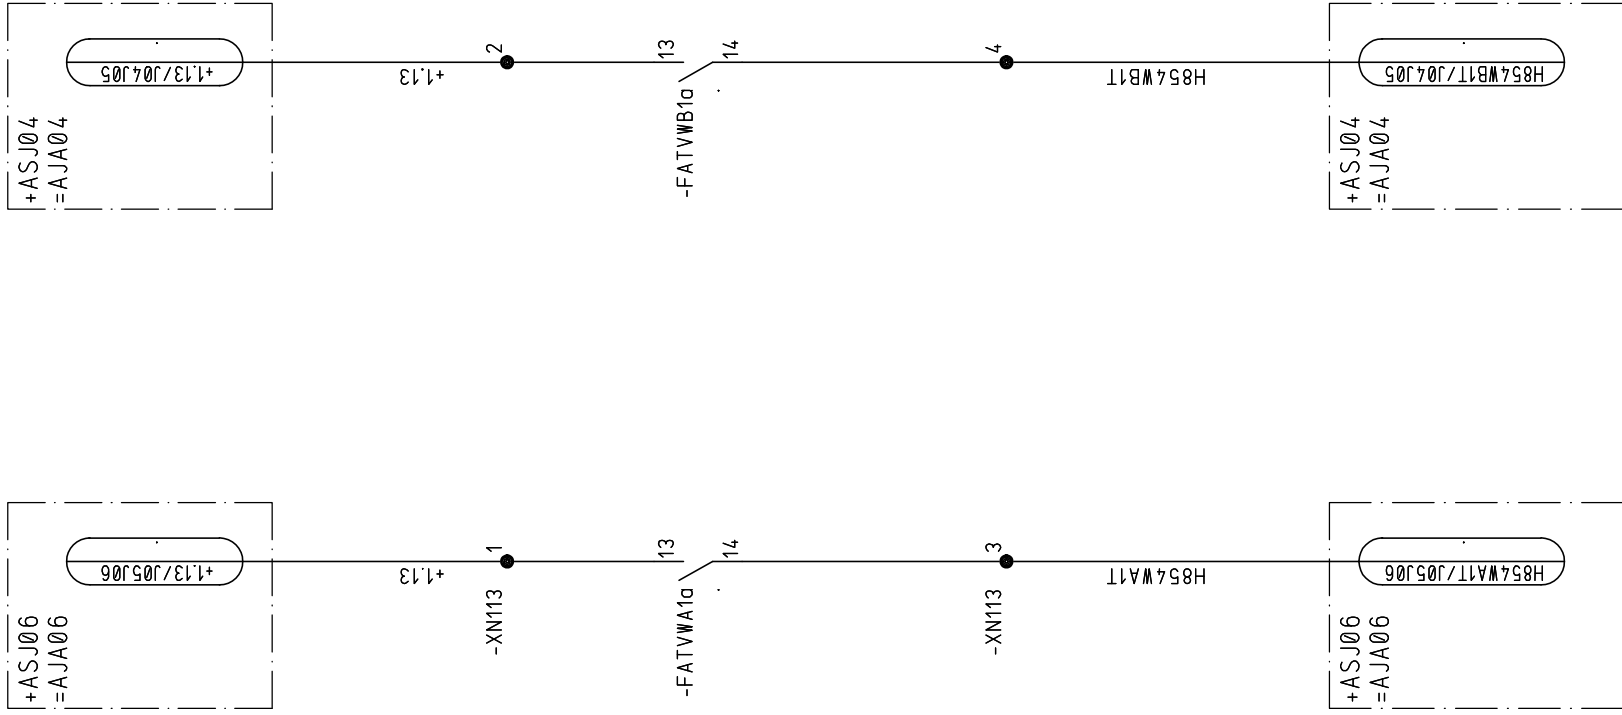

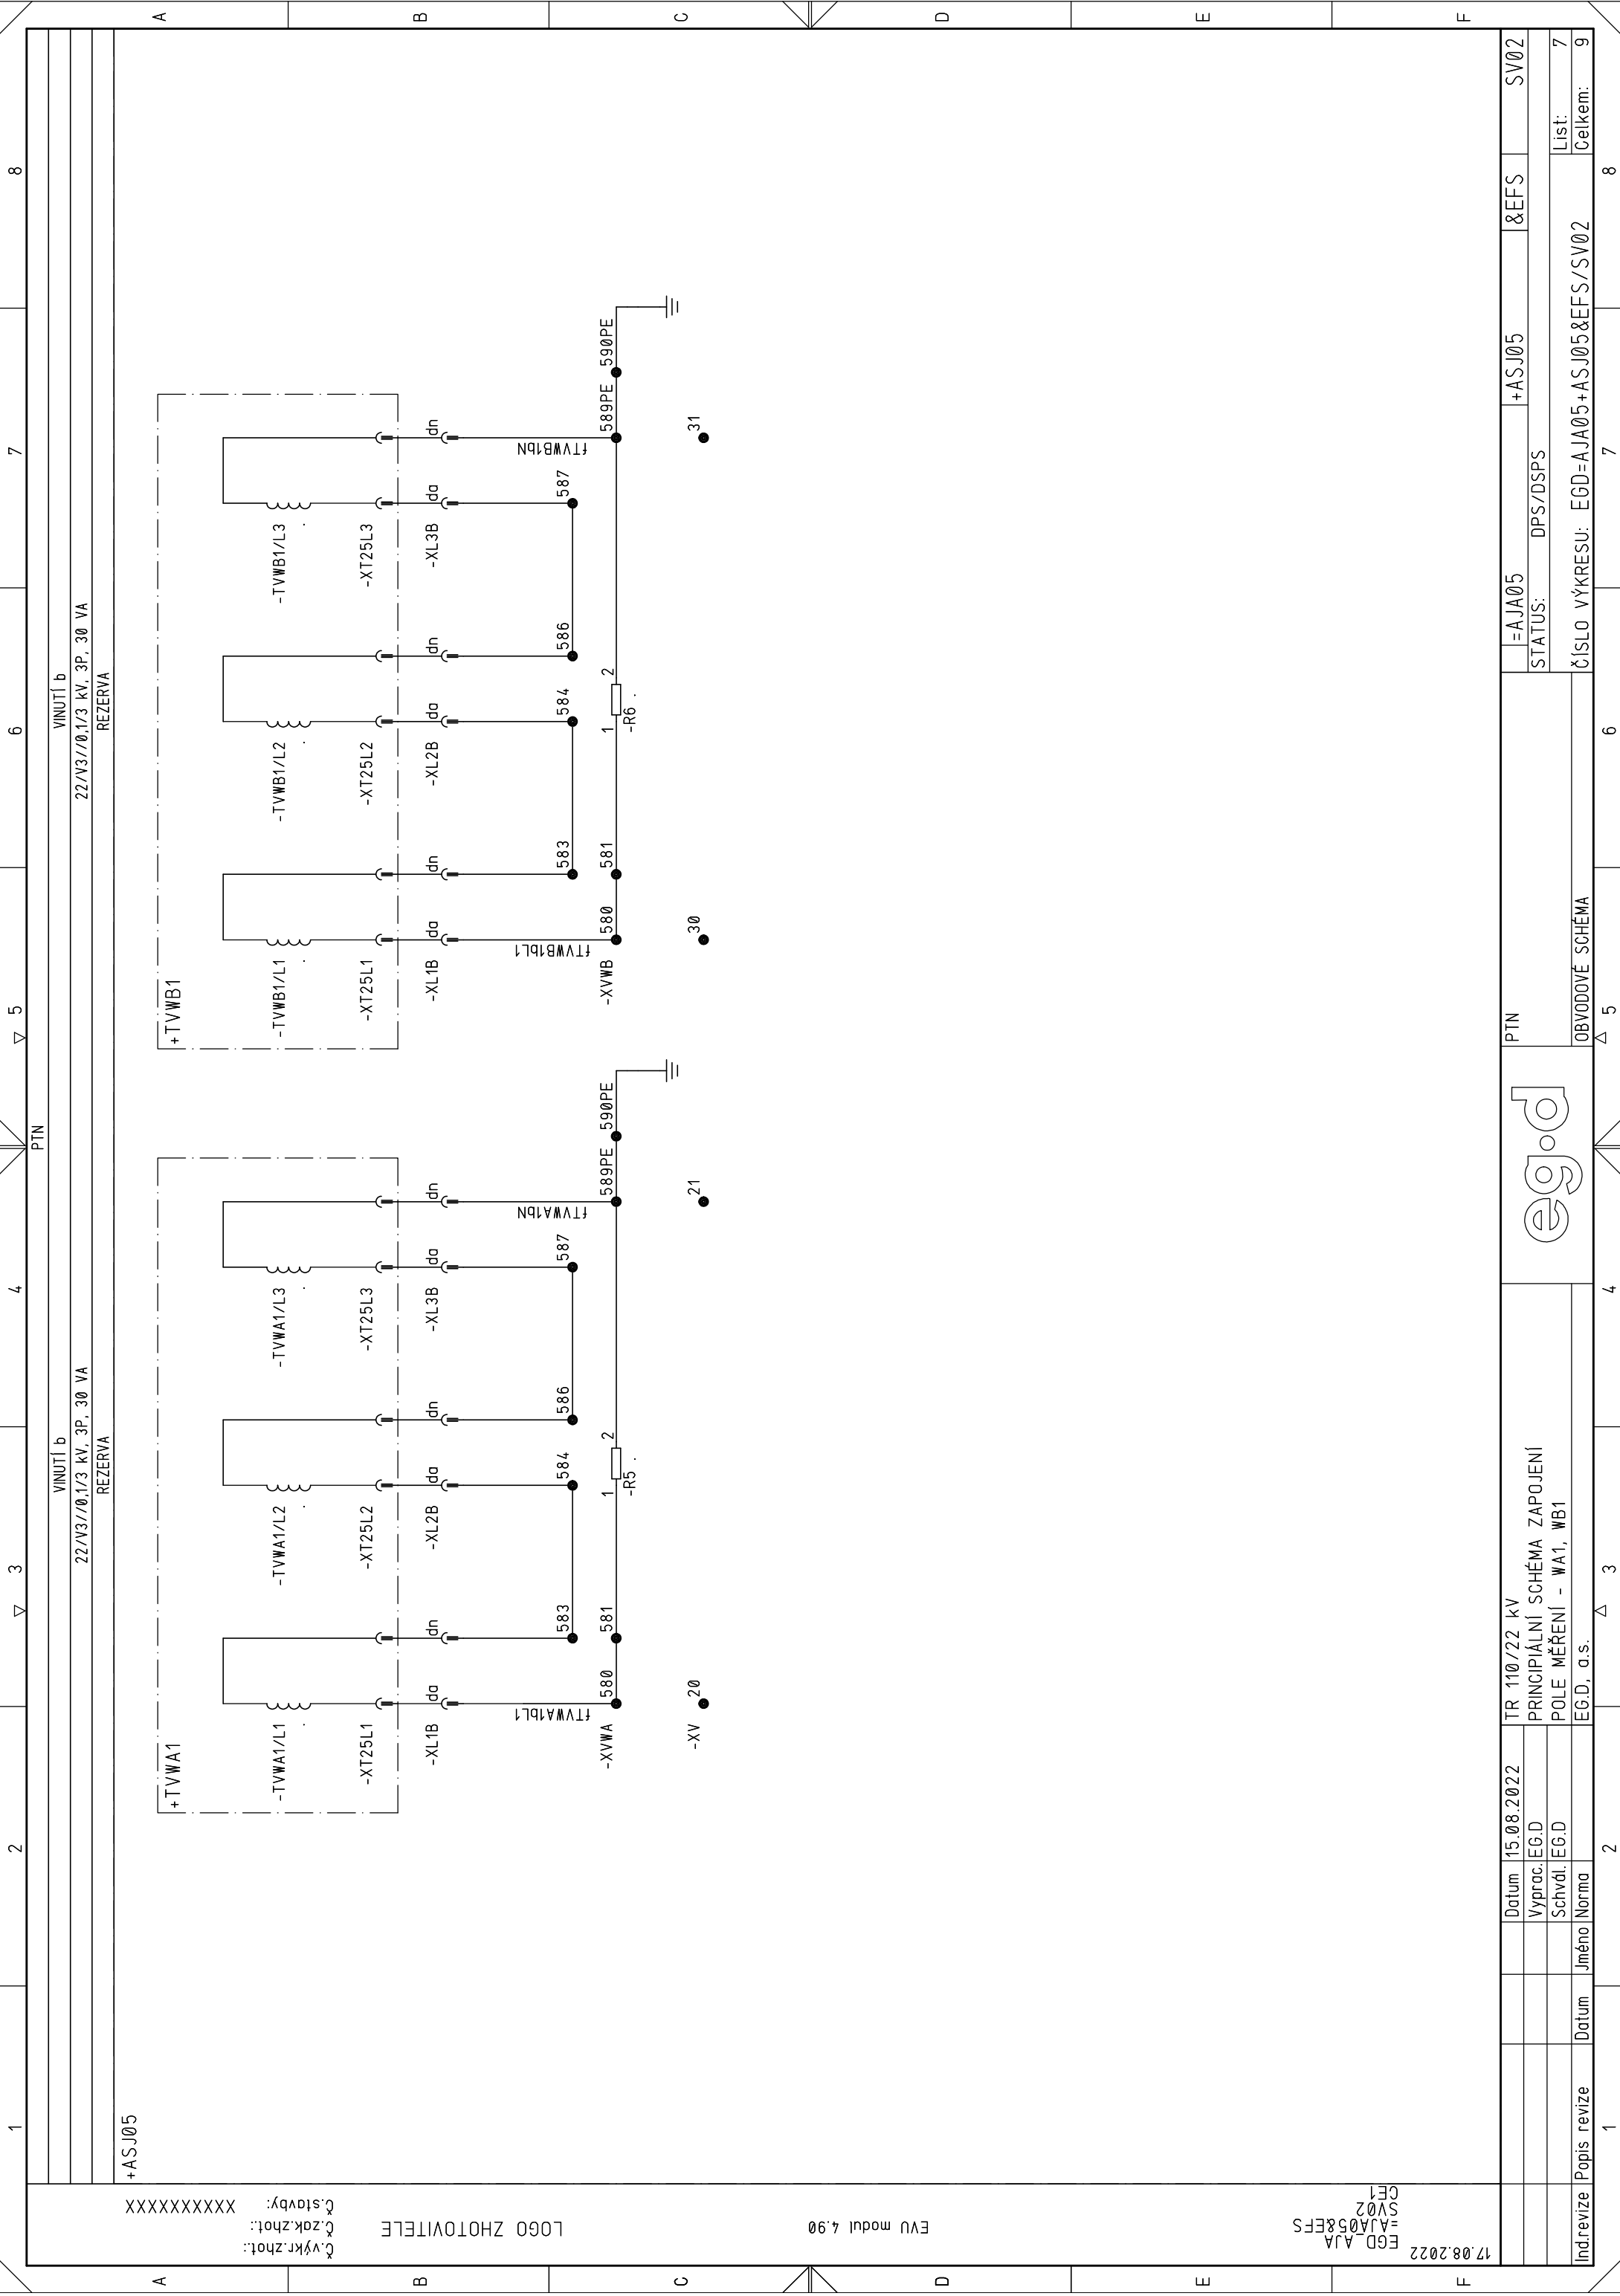

1

2

3

4

5

6

7

8

Č.výkr.zhot:

Č.zak.zhot:

Č.stavby:

LOGO ZHOTOVITELE

EVU modul 4.90

1

2

3

4

5

6

7

8

Č.výkr.zhot:

Č.zak.zhot:

Č.stavby:

LOGO ZHOTOVITELE

EVU modul 4.90

1

2

3

4

5

6

7

8

15.08.2022

Datum

EG-D

Vyprac.

EG-D

Schvál.

Jméno

Datum

Popis revize

1

2

3

4

5

6

7

8

TR 110/22 kV

PRINCIPIÁLNÍ SCHÉMA ZAPOJENÍ

POLE MĚŘENÍ - WA1, WB1

EG.D, a.s.

PTN

eg.d

=AJA05

+ASJ05

&EFS

SV02

STATUS:

DPS/DSPS

ČÍSLO VÝKRESU: EGD-AJA05+ASJ05&EFS/SV02

List: 7

Celkem: 9

1

2

3

4

5

6

7

8

Č.výkr.zhot:

Č.zak.zhot:

Č.stavby:

LOGO ZHOTOVITELE

EVU modul 4.90

1

2

3

4

5

6

7

8

Č.výkr.zhot:

Č.zak.zhot:

Č.stavby:

LOGO ZHOTOVITELE

EVU modul 4.90

1

2

3

4

5

6

7

8

15.08.2022

Datum

EG-D

Vyprac.

EG-D

Schvál.

Jméno

Datum

Popis revize

1

2

3

4

5

6

7

8

TR 110/22 kV

PRINCIPIÁLNÍ SCHÉMA ZAPOJENÍ

POLE MĚŘENÍ - WA1, WB1

EG.D, a.s.

PTN

eg.d

=AJA05

+ASJ05

&EFS

SV02


STATUS:

DPS/DSPS


ČÍSLO VÝKRESU: EGD-AJA05+ASJ05&EFS/SV02

List: 7

Celkem: 9

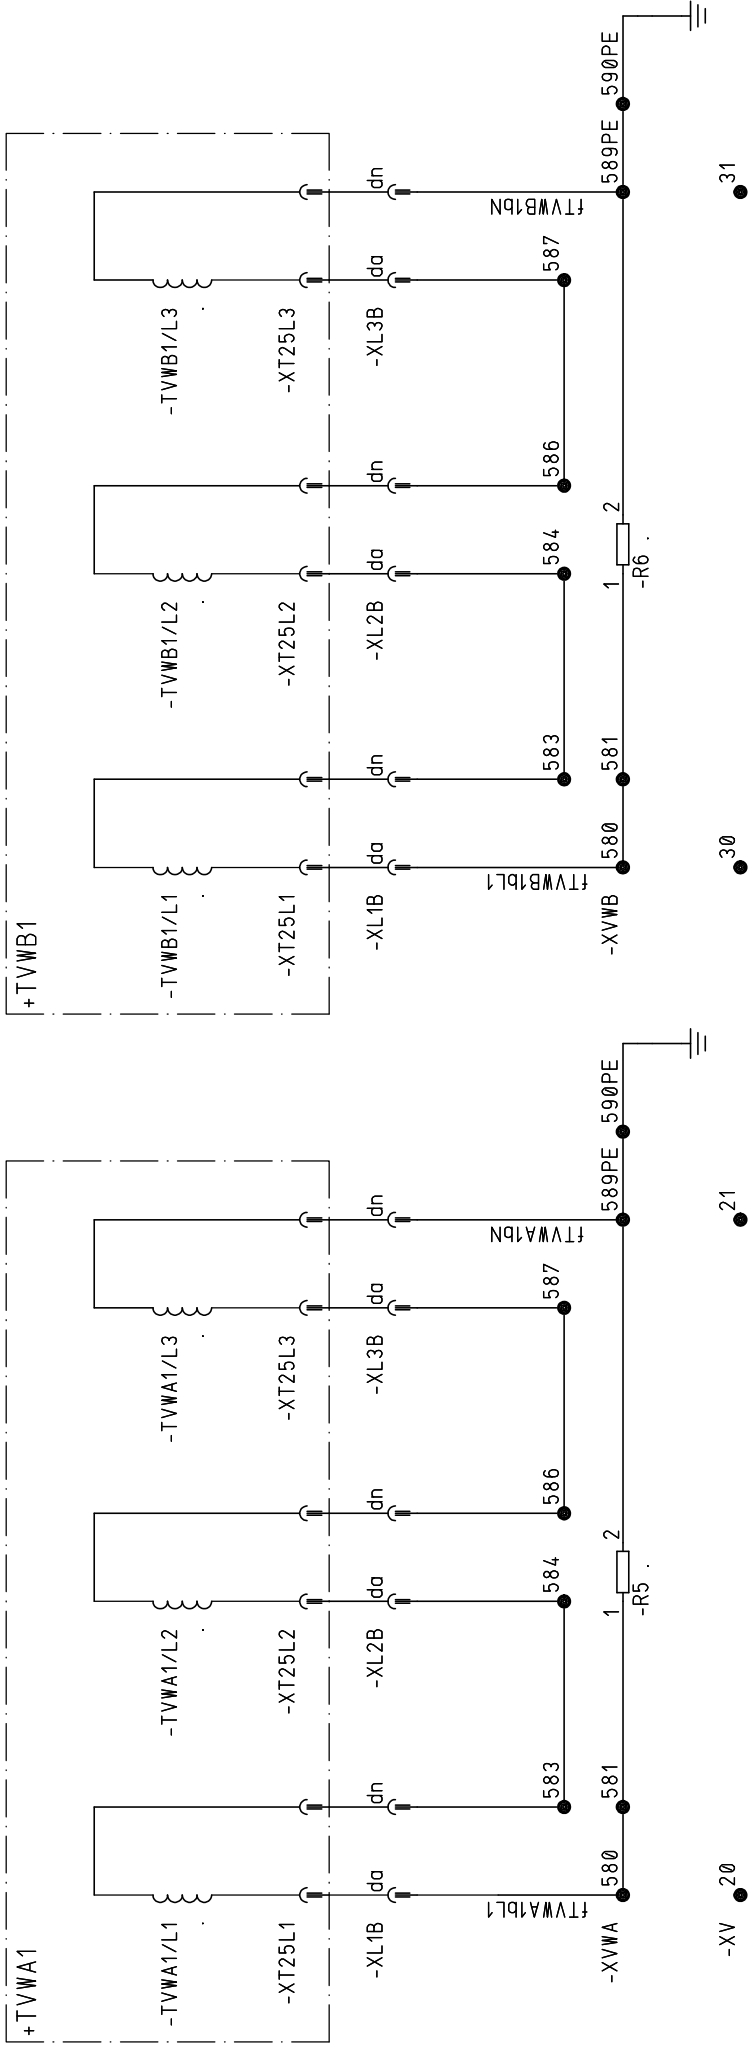

PŘEDNÍ POHLED - ZAVŘENÉ DVĚŘE

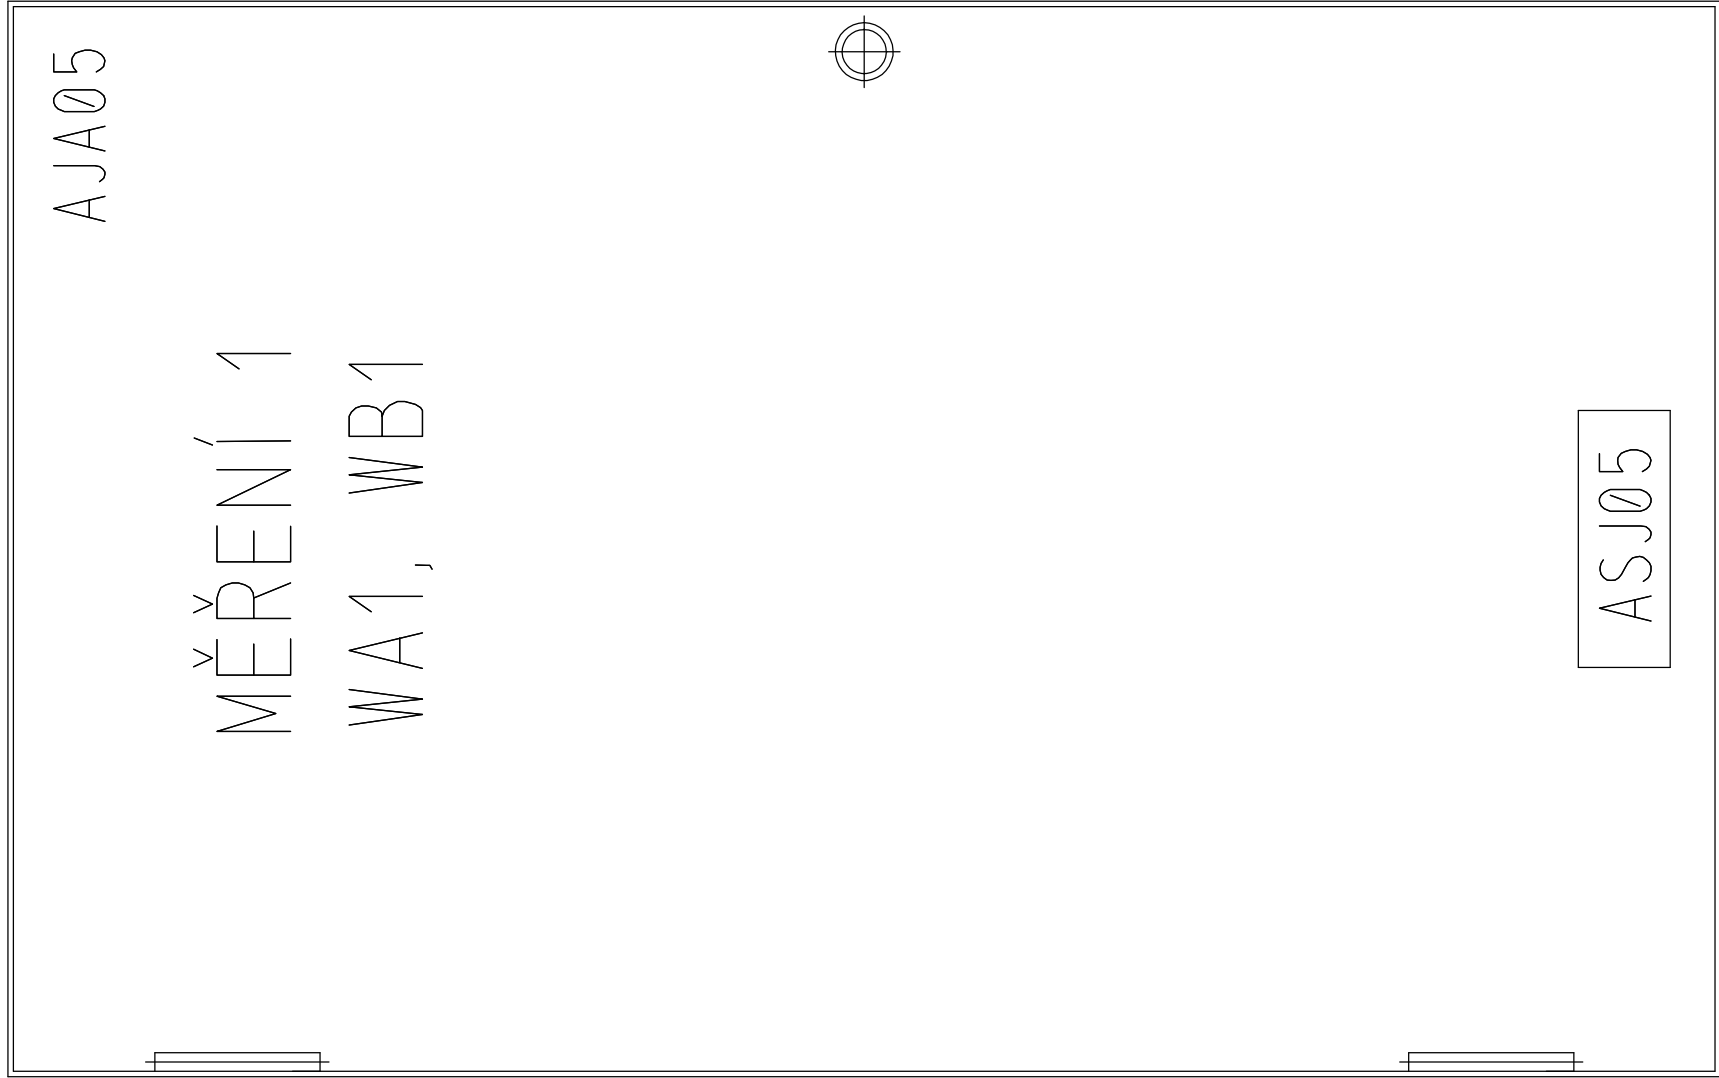

```

C.výkr.zhot.:
C.zak.zhot.:
C.stavby:XXXXXXXXXX

```

LOGO ZHOTOVITELE

06.7 inpow 0A3

EGD_AJA
=AJA05+ASJ05&ELU
DD01
CE1

PROVEDENÍ SKŘÍNĚ:

PROVEDENÍ:

NN NADSTAVBA - OCELOPLECHOVÁ SKŘÍŇ
VN ROZVÁDĚČ - OCELOPLECHOVÁ SKŘÍŇ
SE DVĚMA SYSTÉMY PŘÍPOJNIC
IZOLOVANÝ PLYNEM SF6 S VAKUOVÝM VYPÍNAČEM
UZEMNĚNÍ VÝVODU PŘES ZAPNUTÝ VYPÍNAČ
IP3XD/20 (VN ČÁST IP65)
RAL 7035
SPODEM
SPODEM

KRYTÍ:
NÁTĚR:
PŘÍVODY:
VÝVODY:




JMENOVITÁ NAPĚTÍ A DRUHY SÍTÍ:

3 AC 22 kV 50 Hz/IT
ZÁKLADNÍ IZOLACÍ ŽIVÝCH ČÁSTÍ, PŘEPÁŽKAMI, KRYTY
AUTOMATICKÝM ODPOJENÍM OD ZDROJE A OCHRANNÝM UZEMNĚNÍM
S RYCHLÝM VYPNUTÍM V SÍTÍCH, VE KTERÝCH NENÍ STŘED PŘÍMO
UZEMNĚN

2 DC 110 V/IT
ZÁKLADNÍ IZOLACÍ ŽIVÝCH ČÁSTÍ, PŘEPÁŽKAMI, KRYTY
AUTOMATICKÝM ODPOJENÍM OD ZDROJE A OCHRANNÝM POSPOJOVÁNÍM
S HLÍDÁNÍM IZOLAČNÍHO STAVU

3/N AC 100/V3(100/3) V 50 Hz/TT
ZÁKLADNÍ IZOLACÍ ŽIVÝCH ČÁSTÍ, PŘEPÁŽKAMI, KRYTY
AUTOMATICKÝM ODPOJENÍM OD ZDROJE

--	--	

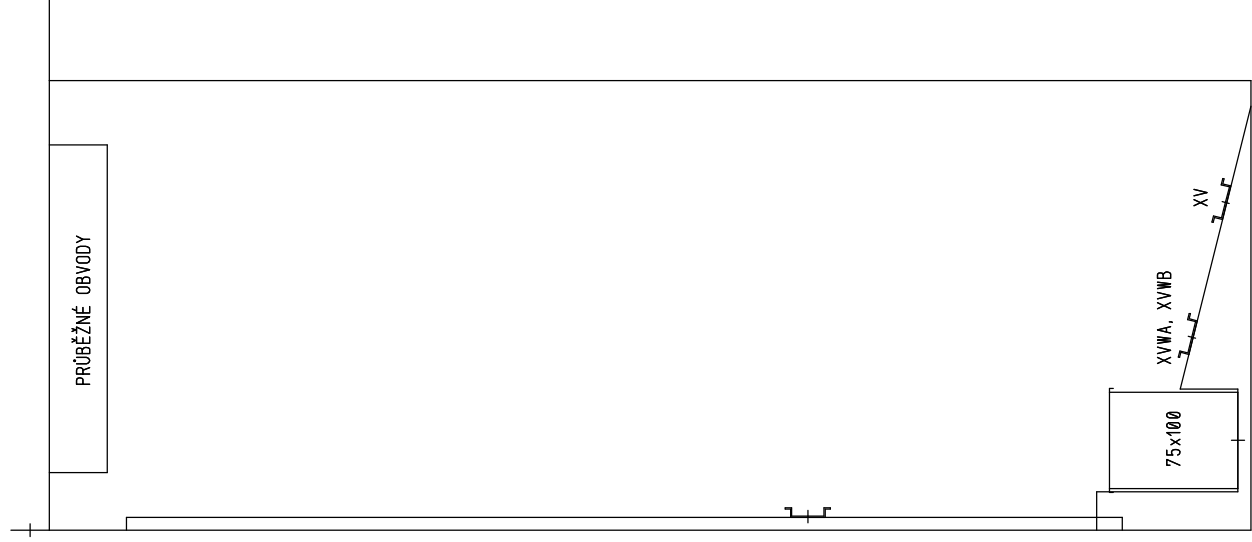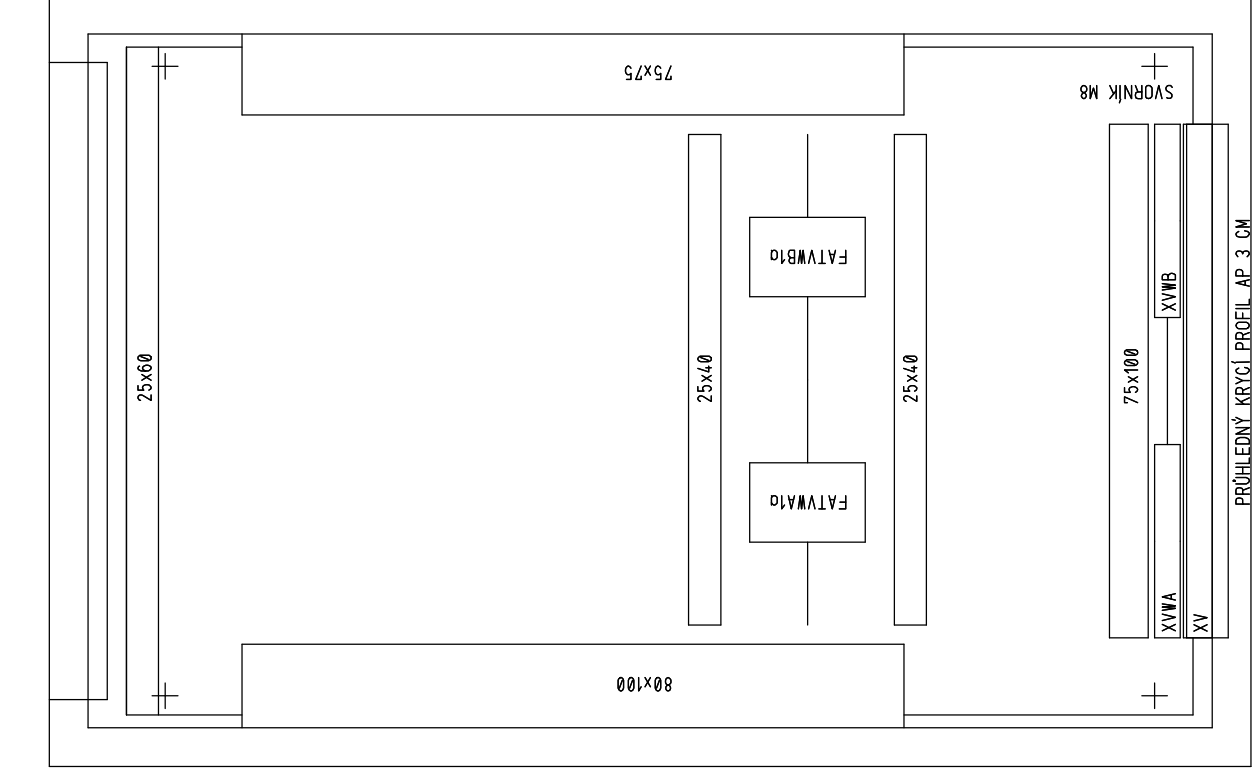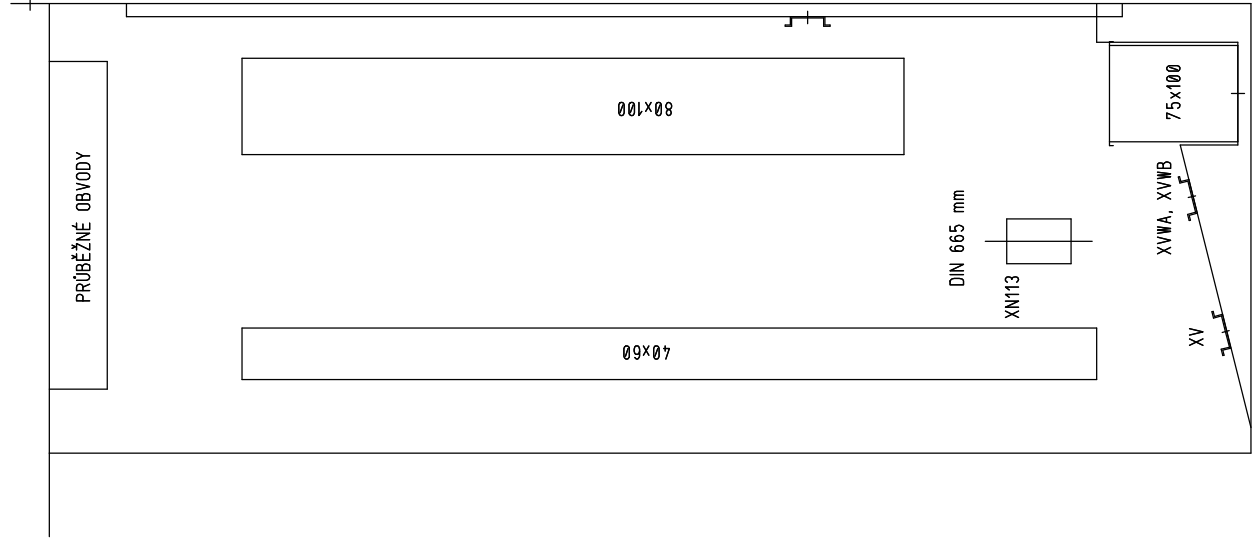

--	--	