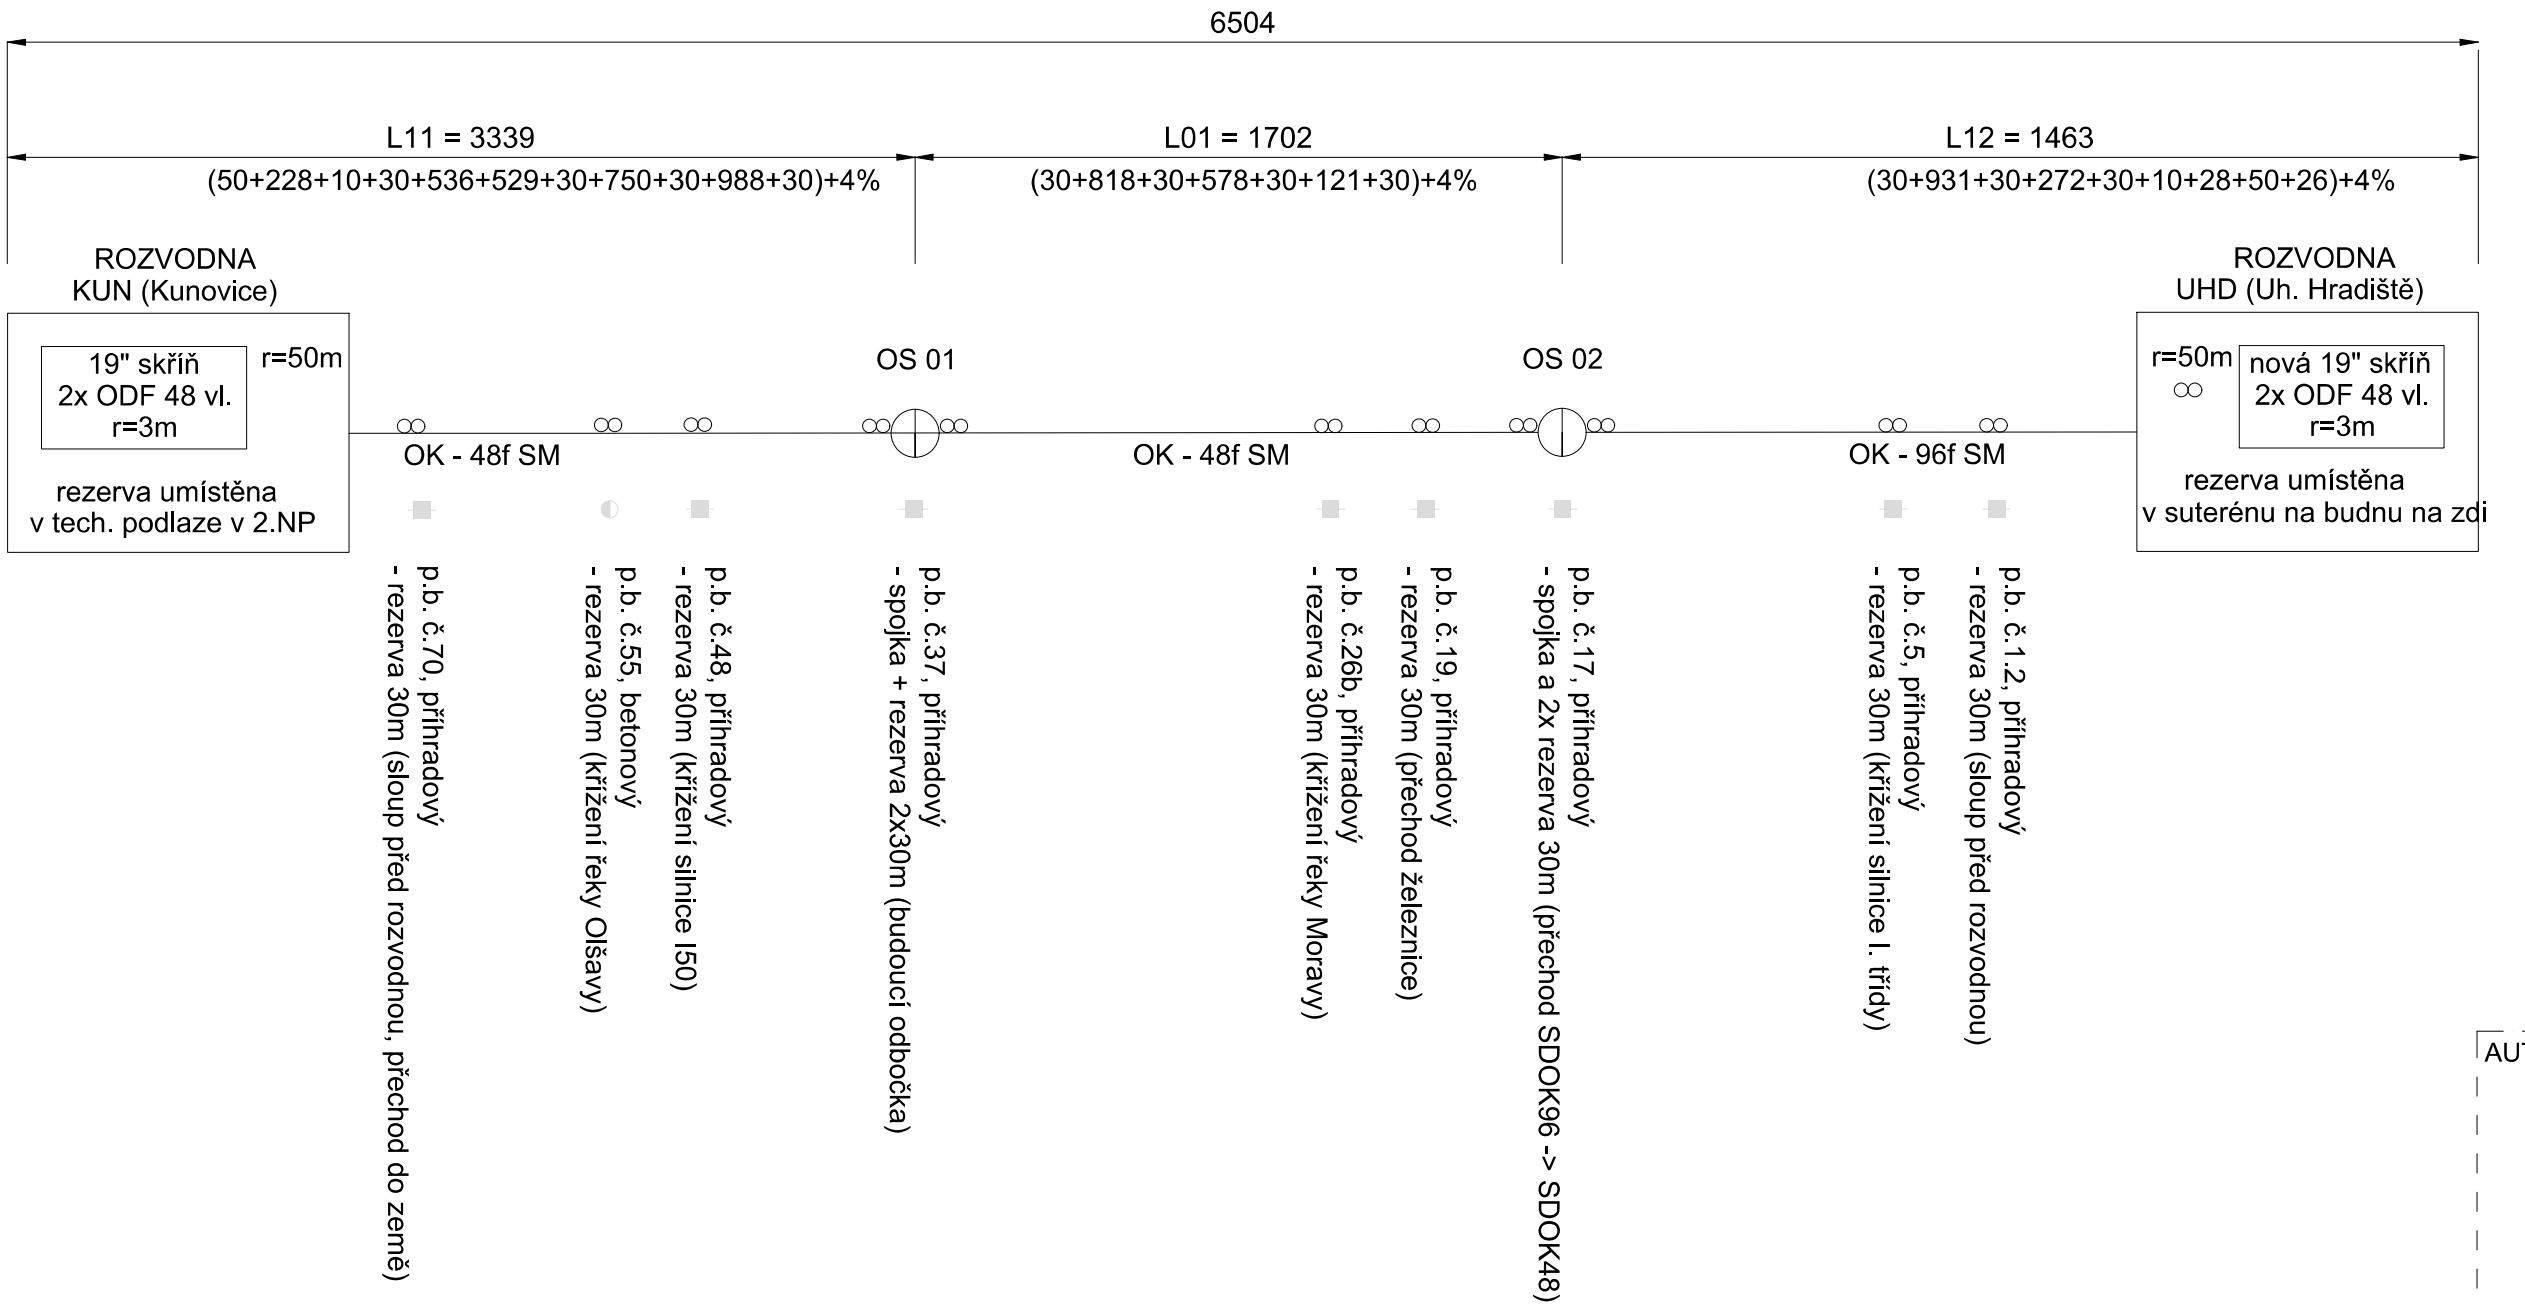

AUTORIZACE:

DÉLKY PRO OBJEDNÁNÍ BUBNŮ

L01 = 1702m 48vl.
L11 = 3339m 96vl.

CELKEM AT-5BE27DT-048-COAE (48vl.) = 5041m

CELKEM AT-5BE27DT-096-COAE (96vl.) = 1463m

L12 = 1463m 96vl.

Výše uvedené vzdálenosti odpovídají fyzické délce SDOK nikoli optickým vzdálenostem.
Útlumy optických tras viz příloha technické zprávy.

INDEX REVIZE	POPIS REVIZE	DATUM	JMÉNO
D			
C			
B			
A			

VYPRACOVAL	Ing. ROBIN JANIGA	ZOD. PROJEKTANT	Ing. M. ZEMÁNEK
ZHOTOVITEL PD	M Plus elektro s.r.o., Boršice 759, 68709		

KRAJ	ZLÍNSKÝ	OKRES	UHERSKÉ HRADIŠTĚ
KATASTR. ÚZEMÍ	UHERSKÉ HRADIŠTĚ [772844], KUNOVICE U UH.H. [677345]		
MÍSTO STAVBY	Uh. Hradiště, Kunovice		
STAVEBNÍK	EG.D, a.s.	LIDICKÁ 1873/36, 602 00 BRNO	
NÁZEV STAVBY	Modernizace VN373 TR UHD-TR KUN + optika		
NÁZEV VÝKRESU	Schéma optické přenosové trasy		

Č. STAVBY: 1040014419
DATUM: 05/2021
FORMÁT: A3
STUPEŇ PD: DPS
MĚŘÍTKO: -
Č. VÝKRESU: D2.1.11