


AOV01

místnost: 2.13 VF místnost
stávající skříň 19"/42U, 800x800

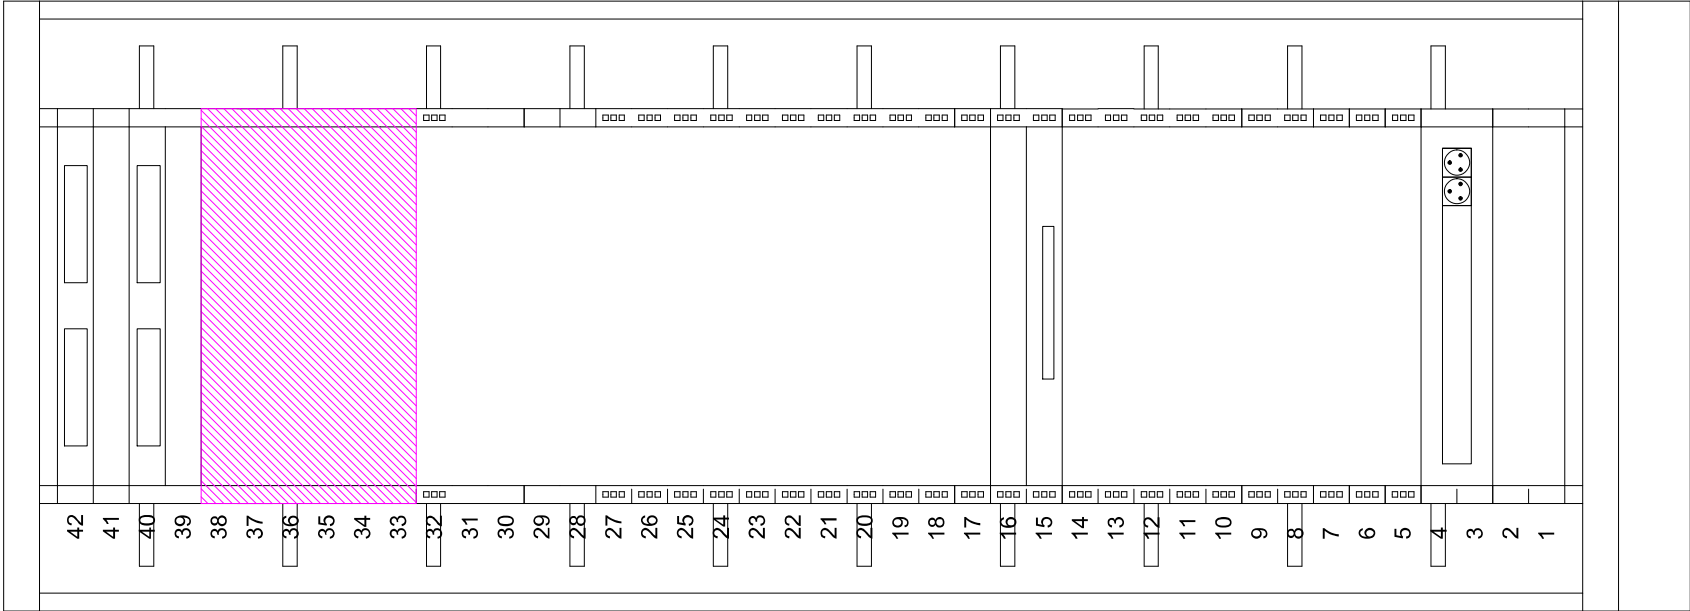

NÁZEV SKŘÍŇĚ (AOV01) BUDE UPŘESNĚN PŘÍSLUŠNÝM PRACOVNÍKEM E.GD

AUTHORIZACE:

D					
C					
B					
A					
INDEX REVIZE	POPIS REVIZE			DATUM	JMÉNO

VYPRACOVAL	Ing.ROBIN JANIGA	ZOD. PROJEKTANT	Ing. M. ZEMÁNEK
ZHOTOVITEL PD	M Plus elektro s.r.o., Boršice 759, 68709		



KRAJ	ZLÍNSKÝ	OKRES	UHERSKÉ HRADIŠTĚ
KATASTR. ÚZEMÍ	KUNOVICE U UH.H.		
MÍSTO STAVBY	Kunovice		
STAVEBNÍK	EG.D, a.s.		
NÁZEV STAVBY	LIDICKÁ 1873/36, 602 00 BRNO		

Č. STAVBY:	1040014419
DATUM:	16.5.2021
FORMÁT:	A3
STUPEŇ PD:	DPS

Modernizace VN373 TR UHD-TR KUN + optika

NÁZEV VÝKRESU	Osazení 19" skříně s optickým rozvaděčem	MĚŘÍTKO:	Č. VÝKRESU:
	Rozvodna Kunovice		-

D2.1.12.2