


# AOV02

místopost: 318 Telefonní ústředna  
nová skříň 19"/42U, 800x800

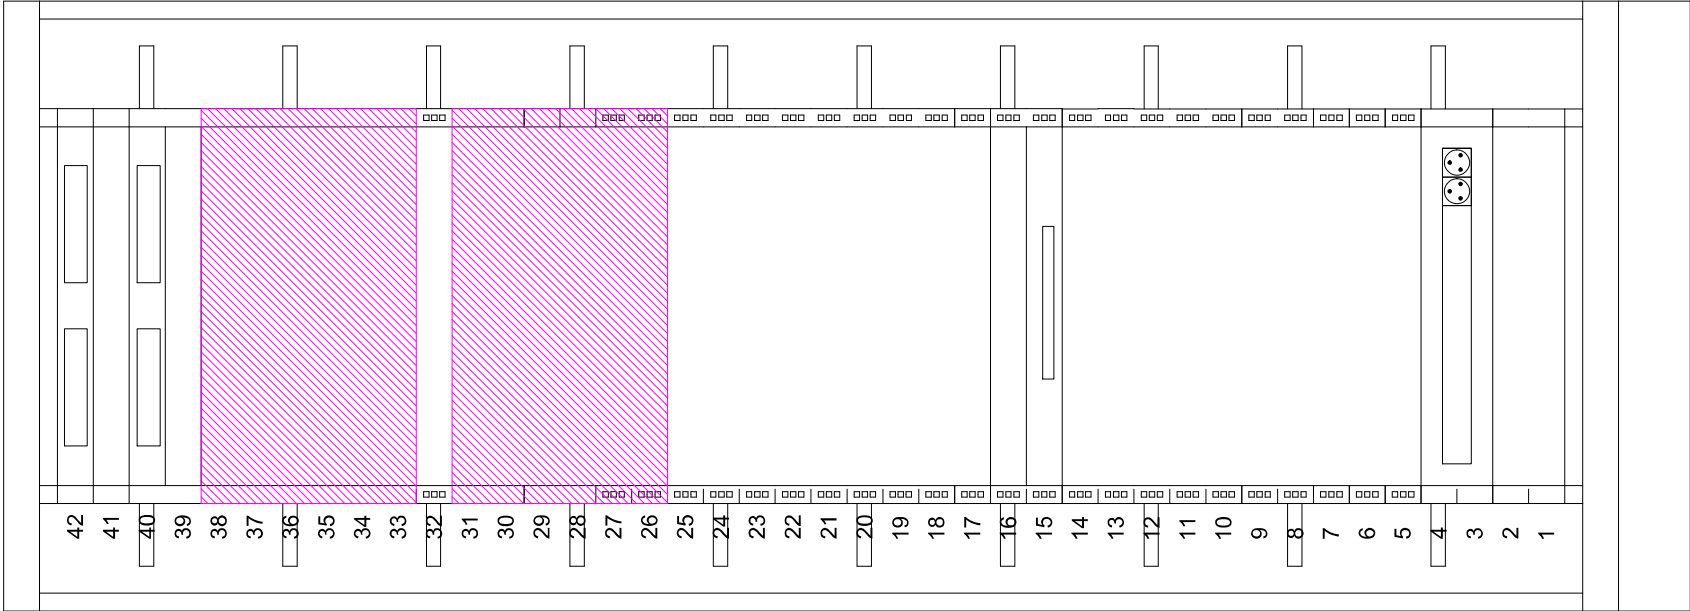

STÁVAJÍCÍ SKŘÍŇ AOV01 JE PLNĚ OBSAZENA A UMÍSTĚNA DO BLOKU SE SKŘÍNĚMI  
ADY, AOV01, AOY. ROZVADĚČ AOY SE POSUNE SMĚREM K OKNU A VYTVOŘÍ OTVOR  
PRO NOVOU SKŘÍŇ AVO02 (BEZ BOČNIC)

AUTHORIZE:

D					
C					
B					
A					
INDEX REVIZE	POPIS REVIZE			DATUM	JMÉNO

VYPRACOVAL	Ing.ROBIN JANIGA	ZOD. PROJEKTANT	Ing. M. ZEMÁNEK
ZHOTOVITEL PD	M Plus elektro s.r.o., Boršice 759, 68709		



KRAJ	ZLÍNSKÝ	OKRES	UHERSKÉ HRADIŠTĚ
KATASTR. ÚZEMÍ	UHERSKÉ HRADIŠTĚ		
MÍSTO STAVBY	Uherské Hradiště		
STAVEBNÍK	EG.D, a.s.	LIDICKÁ 1873/36, 602 00 BRNO	Č. STAVBY: 1040014419
NÁZEV STAVBY	Modernizace VN373 TR UHD-TR KUN + optika		DATUM: 16.5.2021
			FORMÁT: A3
			STUPEŇ PD: DPS
NÁZEV VÝKRESU	Osazení 19" skříně s optickým rozvaděčem	MĚŘÍTKO: Č. VÝKRESU:	
	Rozvodna Uherské Hradiště	-	D2.1.12.1