
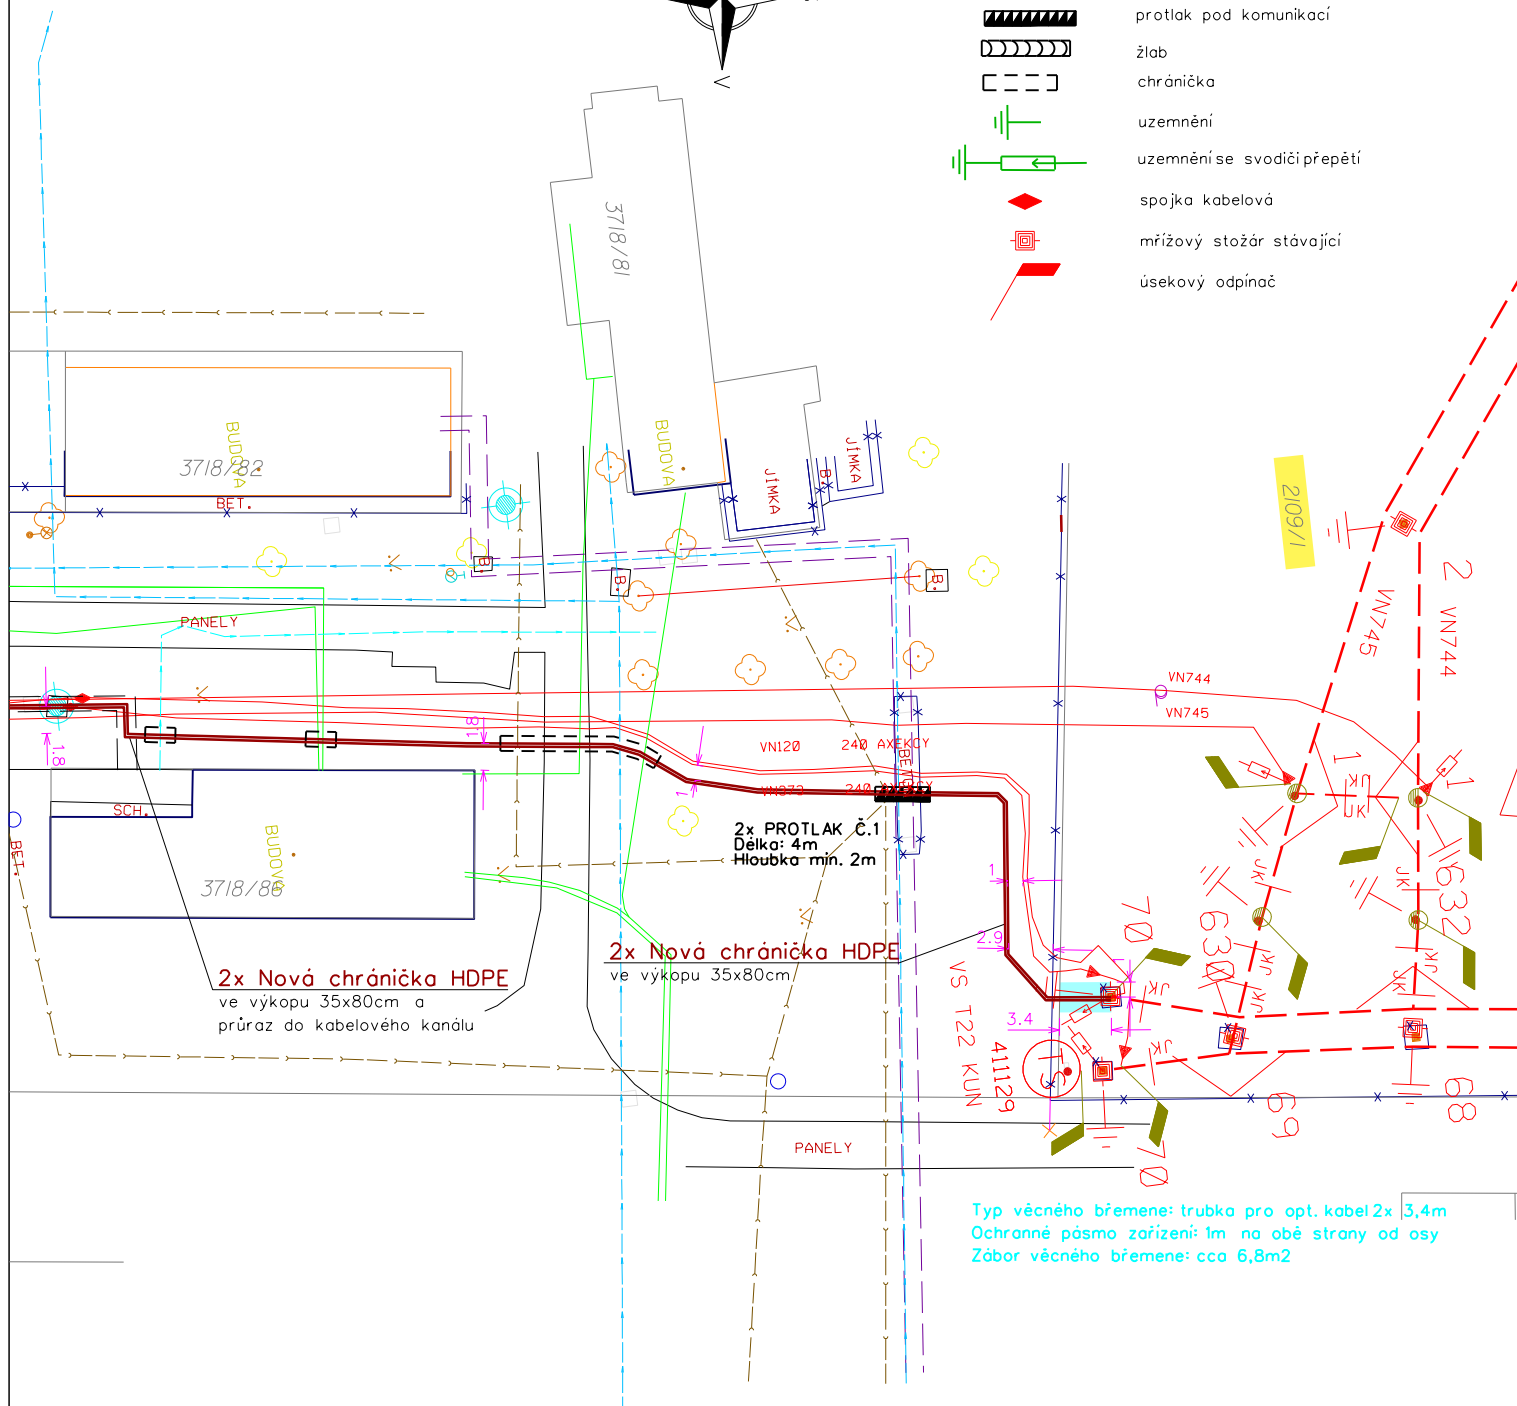


LEGENDA:

- areálový rozvod NN
- areálový rozvod vody
- areálový rozvod kanalizace
- areálový rozvod teplovodu

- Nová chránička pro opt. kabel (HDPE)
- uzemňovací pásek
- PLYN STL - distribuční síť, GridServices
- PLYN VTL - distribuční síť, GridServices
- Kabel CETIN - inženýrská síť
- KABEL VEŘEJNÉHO OSVĚTLENÍ
- 67/1
- parcelní číslo
- hranice parcel stávající
- obrysy budov
- oplocení
- překop komunikace
- protlak pod komunikací
- žlab
- chránička
- uzemnění
- uzemnění se svodiči přepětí
- spojka kabelová
- mřížový stožár stávající
- úsekový odřez

3718/102

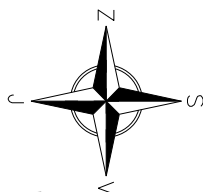

SOUHLAS SE STAVEBNÍM ZÁMĚREM

Identifikace stavby: 1040014419 - Modernizace VN373 TR UHD-TR KUN+optika
Par.č. 2109/1 (LV 3508)

Vlastník pozemku: Lesy České republiky, s.p. Přemyslova 1106/19,
500 08 Hradec Králové

Razítko:

Podpis:

Datum: