


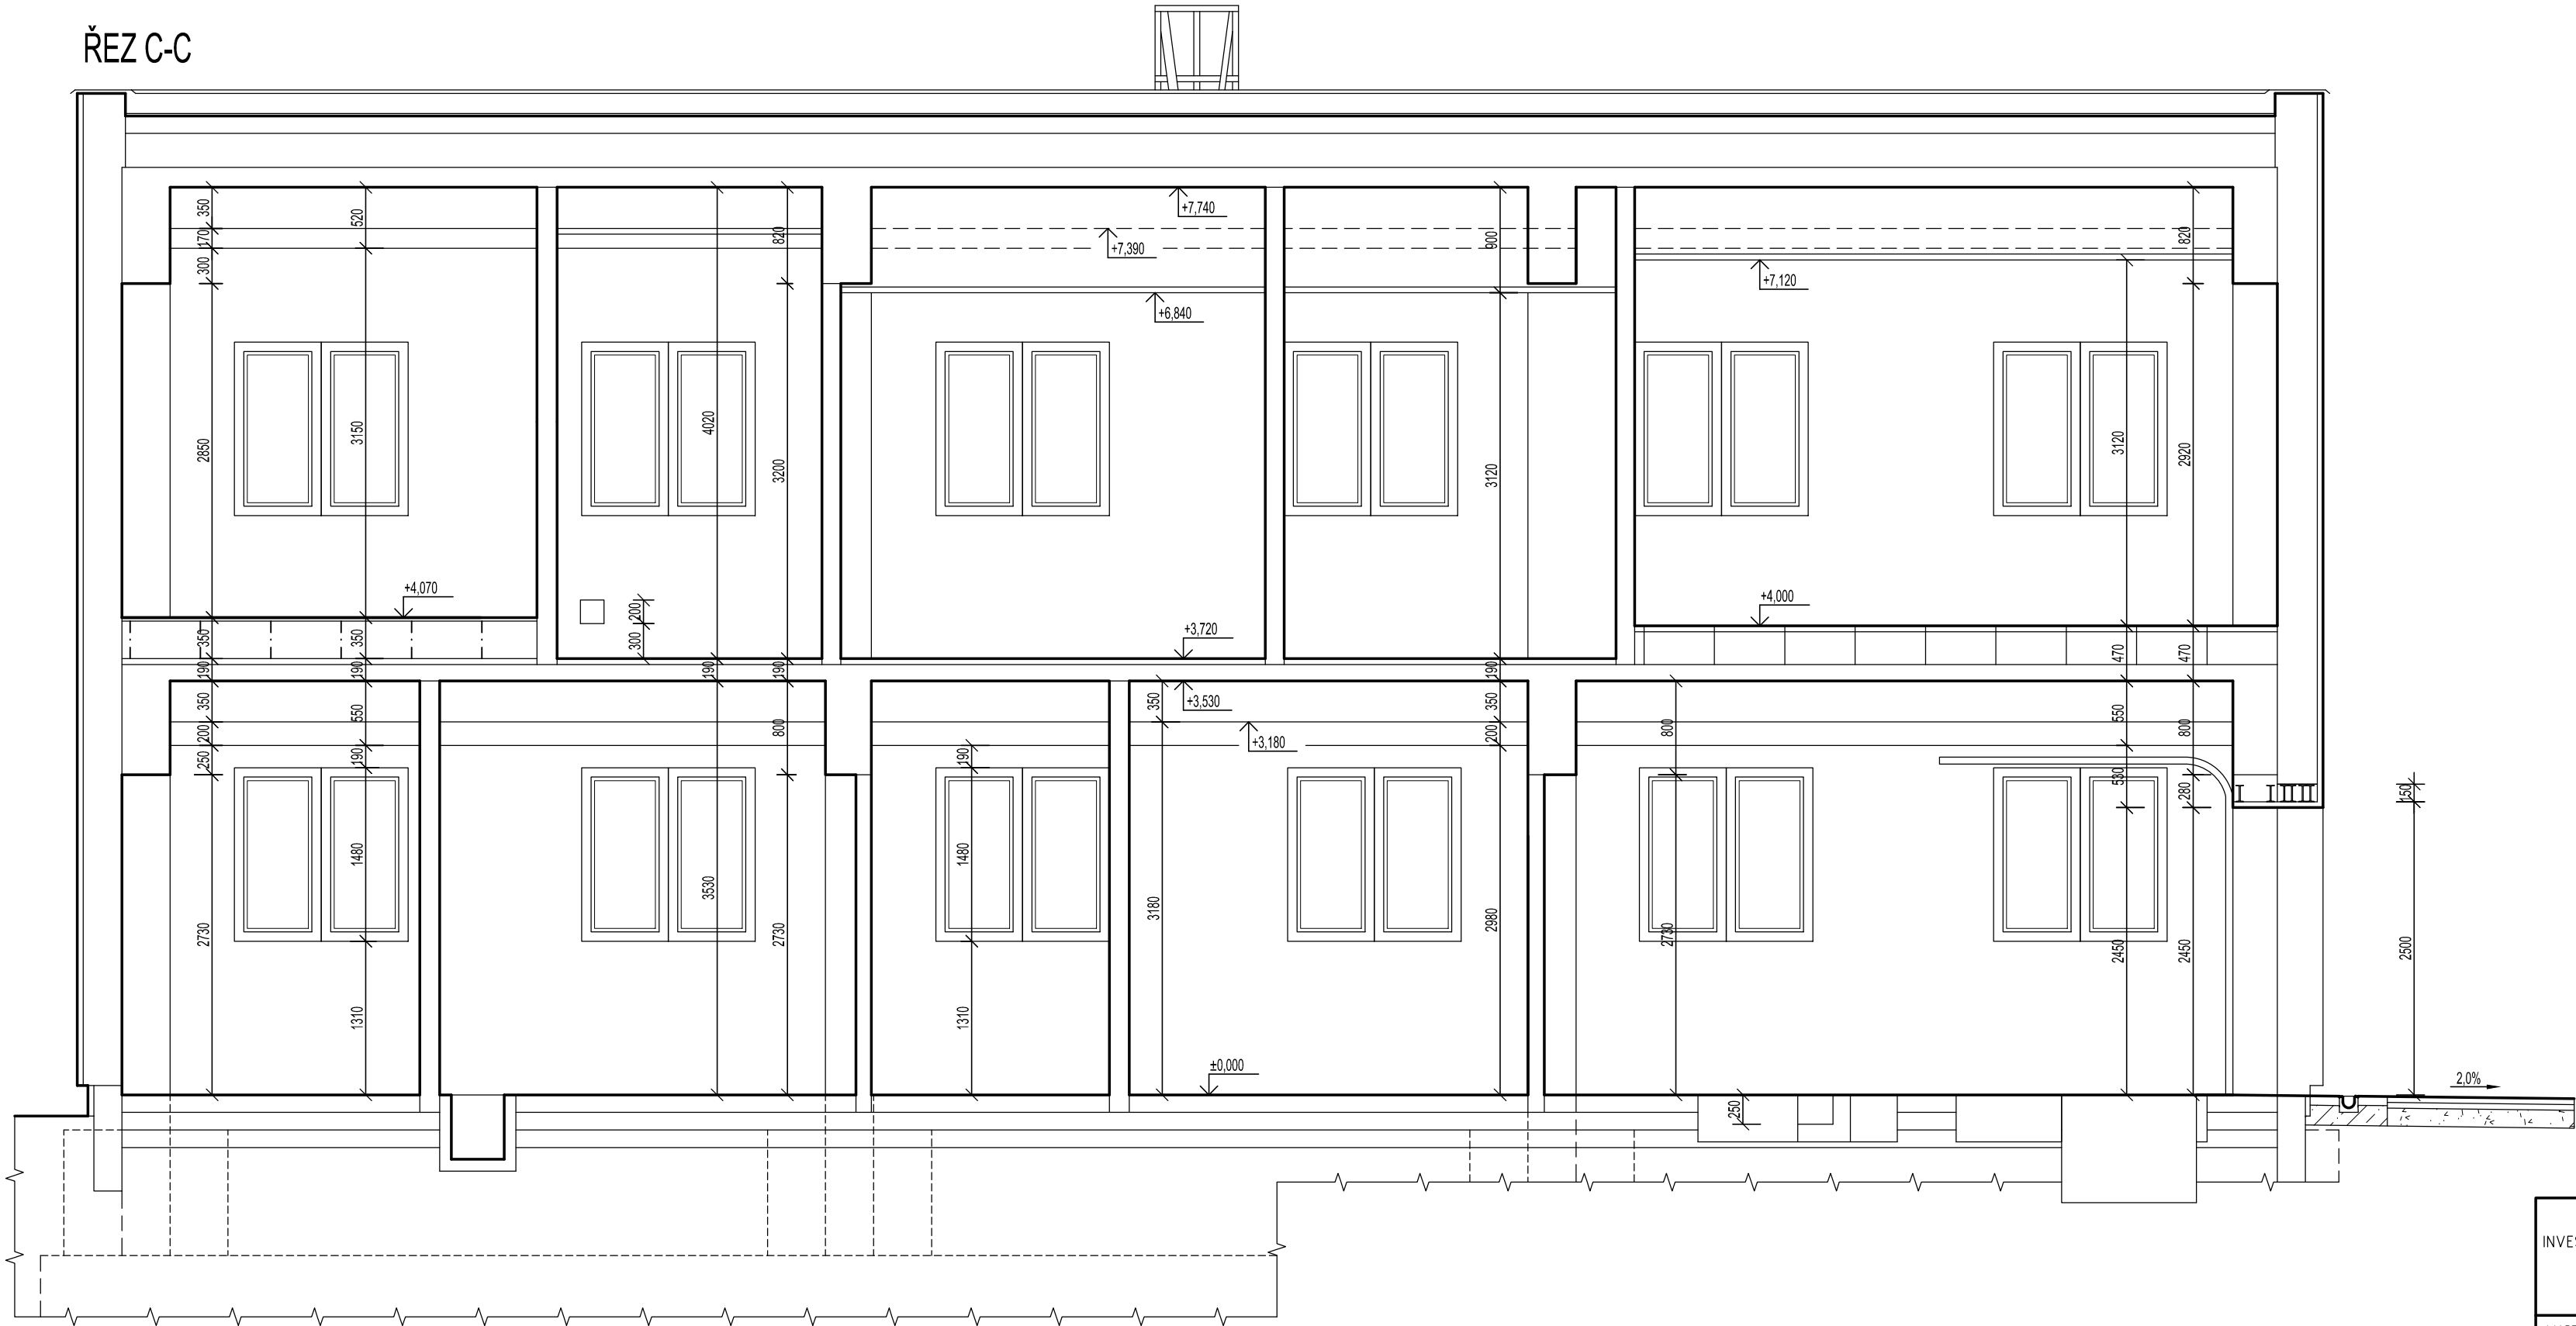

ŘEZ C-C



LEGENDA HMOT:

-  KONSTRUKCE STÁVAJÍCÍ
-  OTVORY PRO KABELY

INVESTOR: E.ON DISTRIBUCE, a.s. F.A. GERSTNERA 2151/6, 370 49 ČESKÉ BUDĚJOVICE			
AKCE: DOPLNĚNÍ A AKTUALIZACE DOKUMENTACE SKUTEČNÉHO STAVU BSR TR KUNOVICE	ZODP.PROJEKTANT		ING. V. KLINKOVSKÝ
	VYPRACOVAL		ING. D. KLINKOVSKÁ
	STUPĚŇ		PASPORT
	DATUM		LEDEN 2020
	MĚŘÍTKO		1:50
NÁZEV VÝKRESU: ŘEZ C-C	POČET A4		3
	ČÍSLO VÝKRESU:		S 107