LEGENDA:

areálový rozvod NN
areálový rozvod vody
areálový rozvod kanalizace
areálový rozvod teplovodu

Nová chránička pro opt. kabel (HDPE)
uzemňovací pásek
PLYN STL - distribuční síť, GridServices
PLYN VTL - distribuční síť, GridServices
Kabel CETIN - inženýrská síť
KABEL VEŘEJNÉHO OSVĚTLENÍ
67/1 parcelní číslo
hranice parcel stávající
obrysy budov
oplocení
překop komunikace
protlak pod komunikací
žlab
chránička
uzemnění
uzemnění se svodičí přepětí
spojka kabelová
mřížový stožár stávající
úsekový odpínač

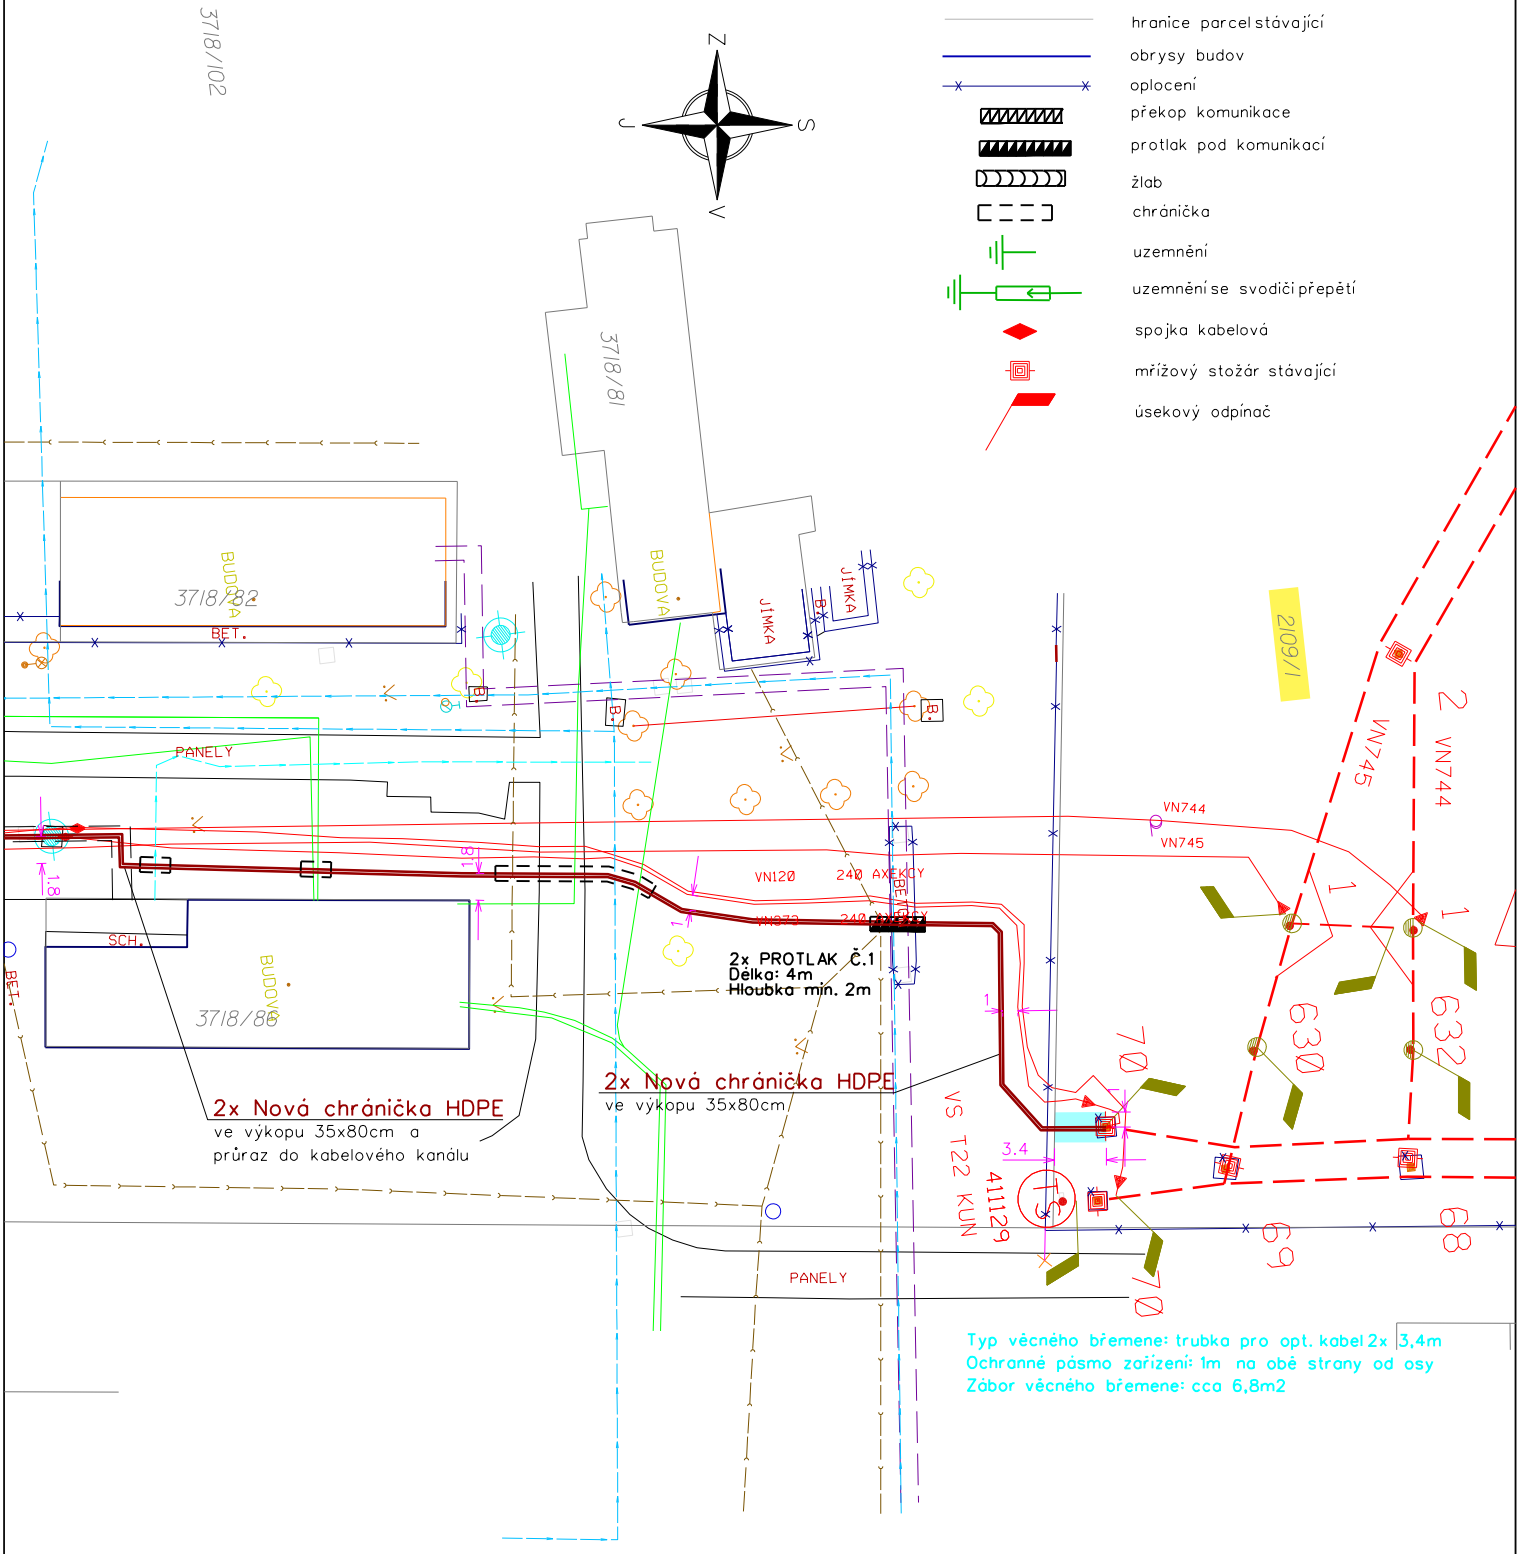

Typ věcného břemene: trubka pro opt. kabel 2x 3,4m
Ochranné pásmo zařízení: 1m na obě strany od osy
Zábor věcného břemene: cca 6,8m2