



ŘEZ 1-1

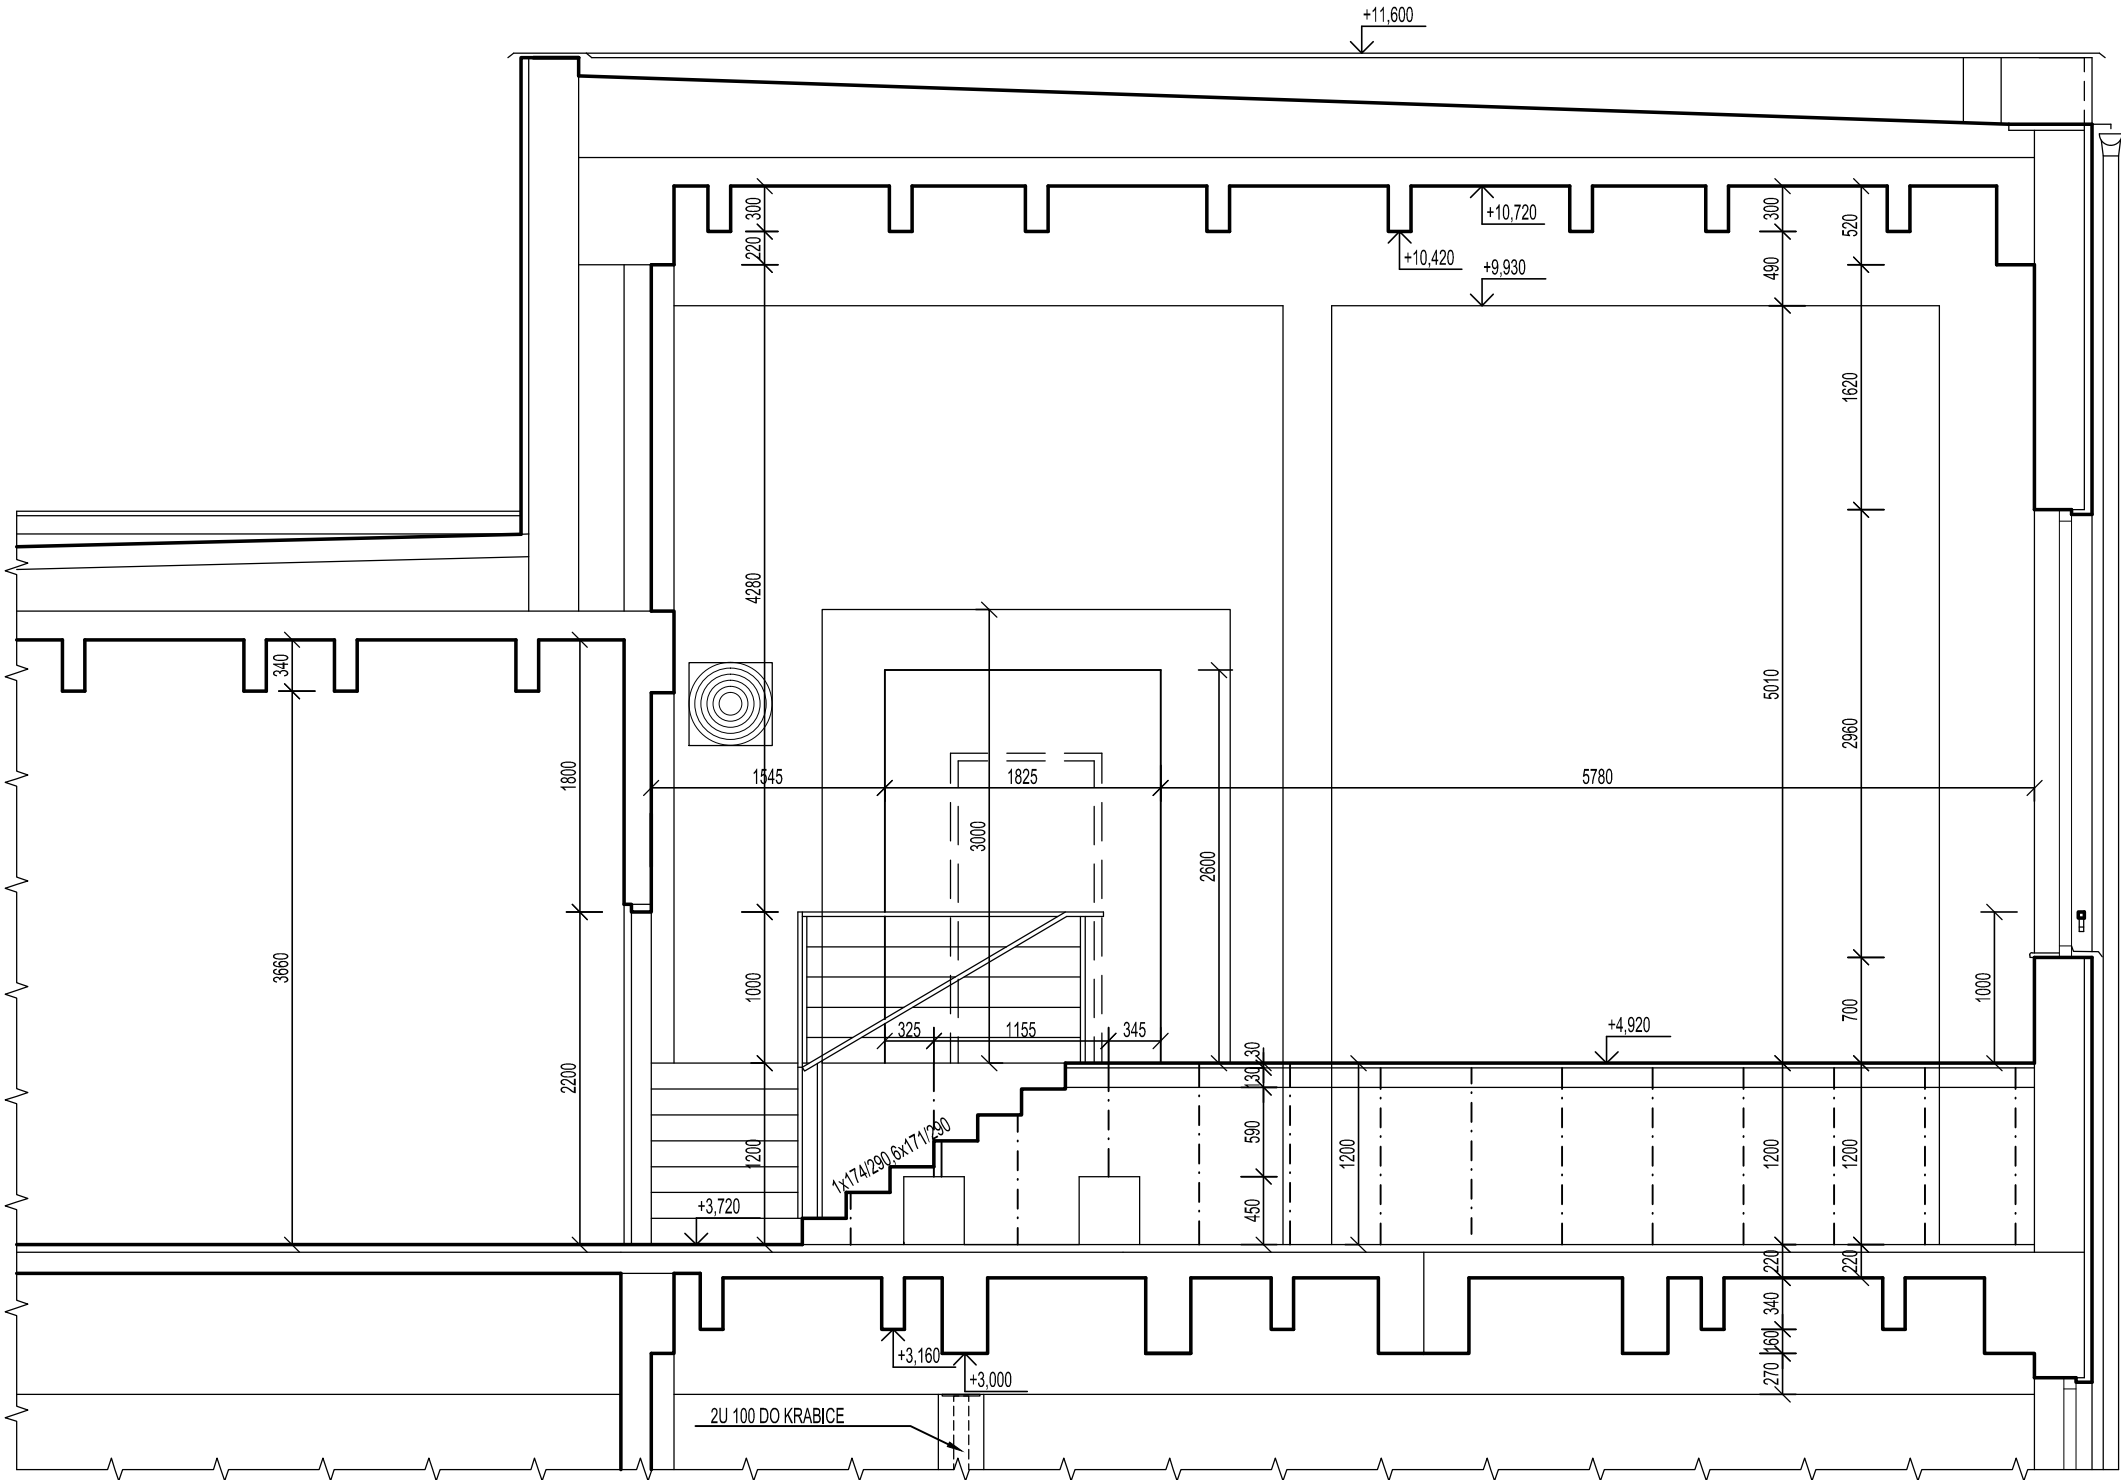

ŘEZ 2-2

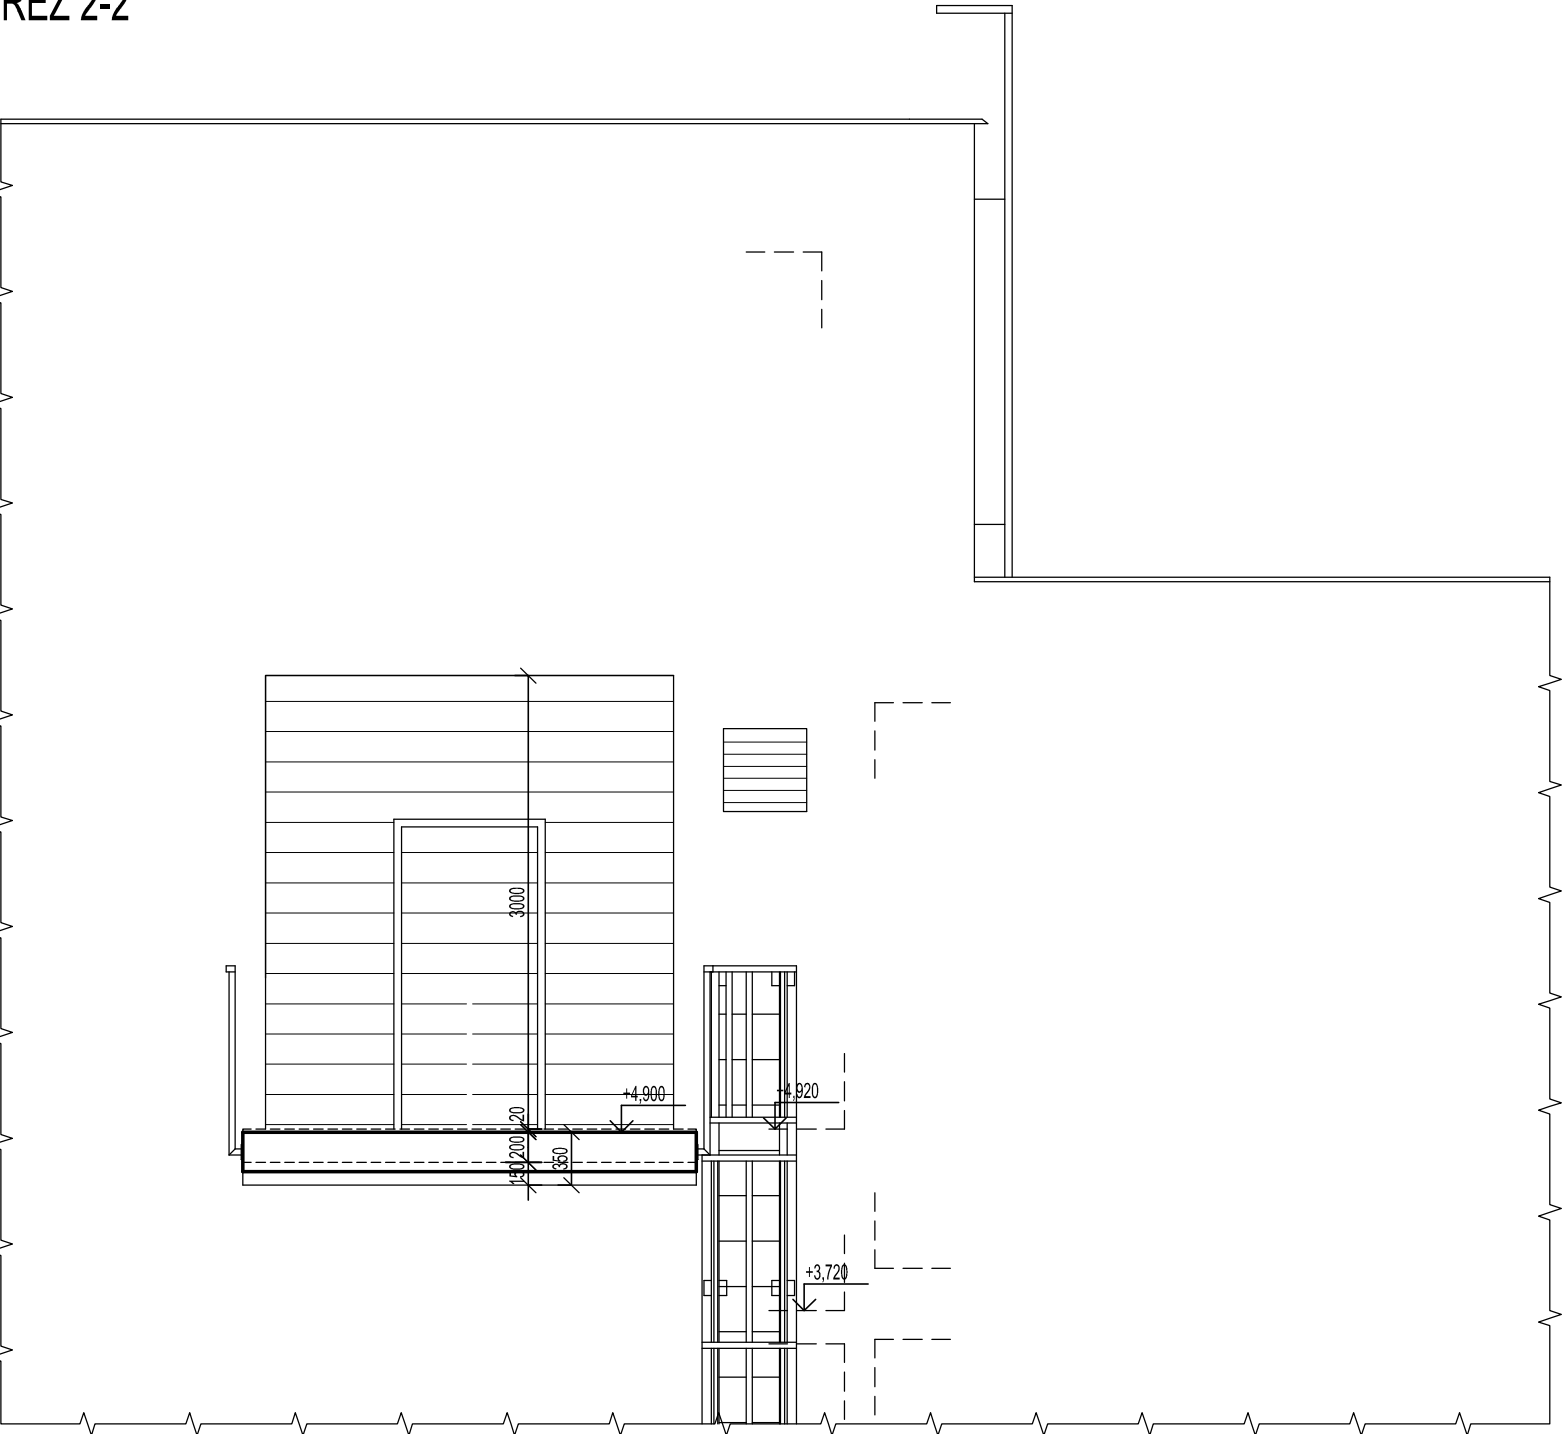

LEGENDA HMOT:

- KONSTRUKCE STÁVAJÍCÍ
- OTVORY PRO KABELY

INVESTOR: E.ON DISTRIBUCE, a.s. F.A. GERSTNERA 2151/6, 370 49 ČESKÉ BUDĚJOVICE			
AKCE: DOPLNĚNÍ A AKTUALIZACE DOKUMENTACE SKUTEČNÉHO STAVU BSP TR KUNOVICE	ZODP.PROJEKTANT	ING. V. KLINKOVSKÝ	
	VYPRACOVAL	ING. D. KLINKOVSKÁ	
	STUPEŇ	PASPORT	
	DATUM	LEDEN 2020	
	MĚŘÍTKO	1:50	
	POČET A4	3	
NÁZEV VÝKRESU: ŘEZ 1-1,2-2		ČÍSLO VÝKRESU: S 112	