



POHLED OD ZÁPADU

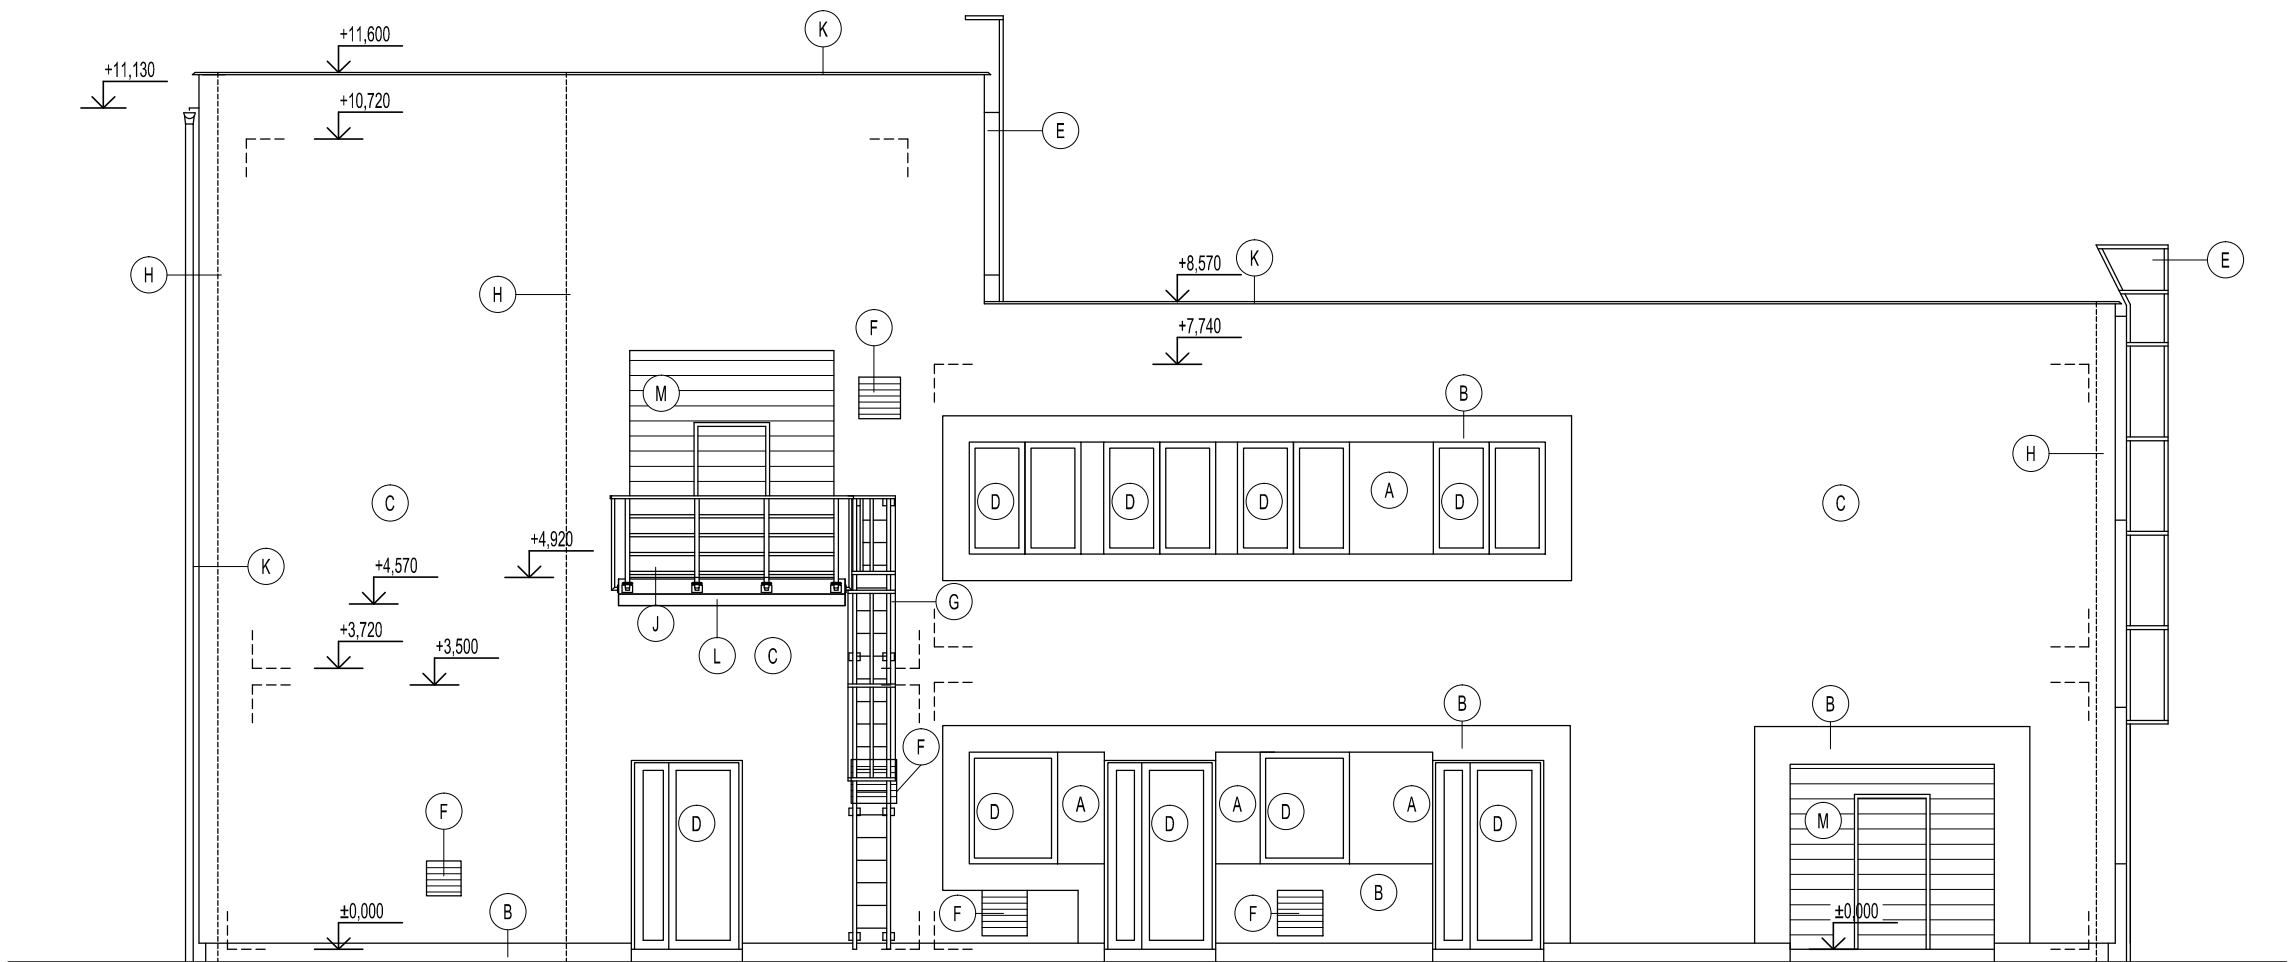

LEGENDA

- A KONTAKTNÍ ZATEPLOVACÍ SYSTÉM - ODSÍN POMPEJSKÁ ČERVENĚ
- B KONTAKTNÍ ZATEPLOVACÍ SYSTÉM - ODSÍN TMAVĚ ŠEDÁ
- C KONTAKTNÍ ZATEPLOVACÍ SYSTÉM - HOLUBČÍ ŠED
- D PLASTOVÉ DVEŘE A OKNA - ODSÍN BILÝ
- E OCELOVÝ POŽÁRNÍ ŽEBŘÍK
- F VĚTRACÍ MŘÍŽE
- G POŽÁRNÍ ŽEBŘÍK, OCHRANNÝ KOŠ, NÁTĚR SVĚTLE ŠEDÝ
- H HROMOSVOD
- I NADSTŘEŠENÍ HLAVNÍHO VSTUPU
- J ODNÍMATELNÉ ZÁBRADLÍ, NÁTĚR SVĚTLE ŠEDÝ
- K KLEMPÍŘSKÉ PRVKY - LINDAB, ODSÍN STŘÍBRNÁ METALIZA
- L ŽB OCHOZ VE 2.NP
- M OCELOVÁ SEKČNÍ ZATEPLENÁ PRŮMYSLOVÁ VRATA SPU F42
INTEGROVANÉ JEDNOKŘÍDLOVÉ DVEŘE 900/2000, L
- N ODNÍMATELNÁ ZÁBRANA V OSTĚNÍ OKNA, POZINKOVANÁ
- O VĚTRACÍ MŘÍŽKA NEREZOVÁ
- P VĚTRACÍ ZAŘÍZENÍ, VIZ VZT

POHLED OD JIHU

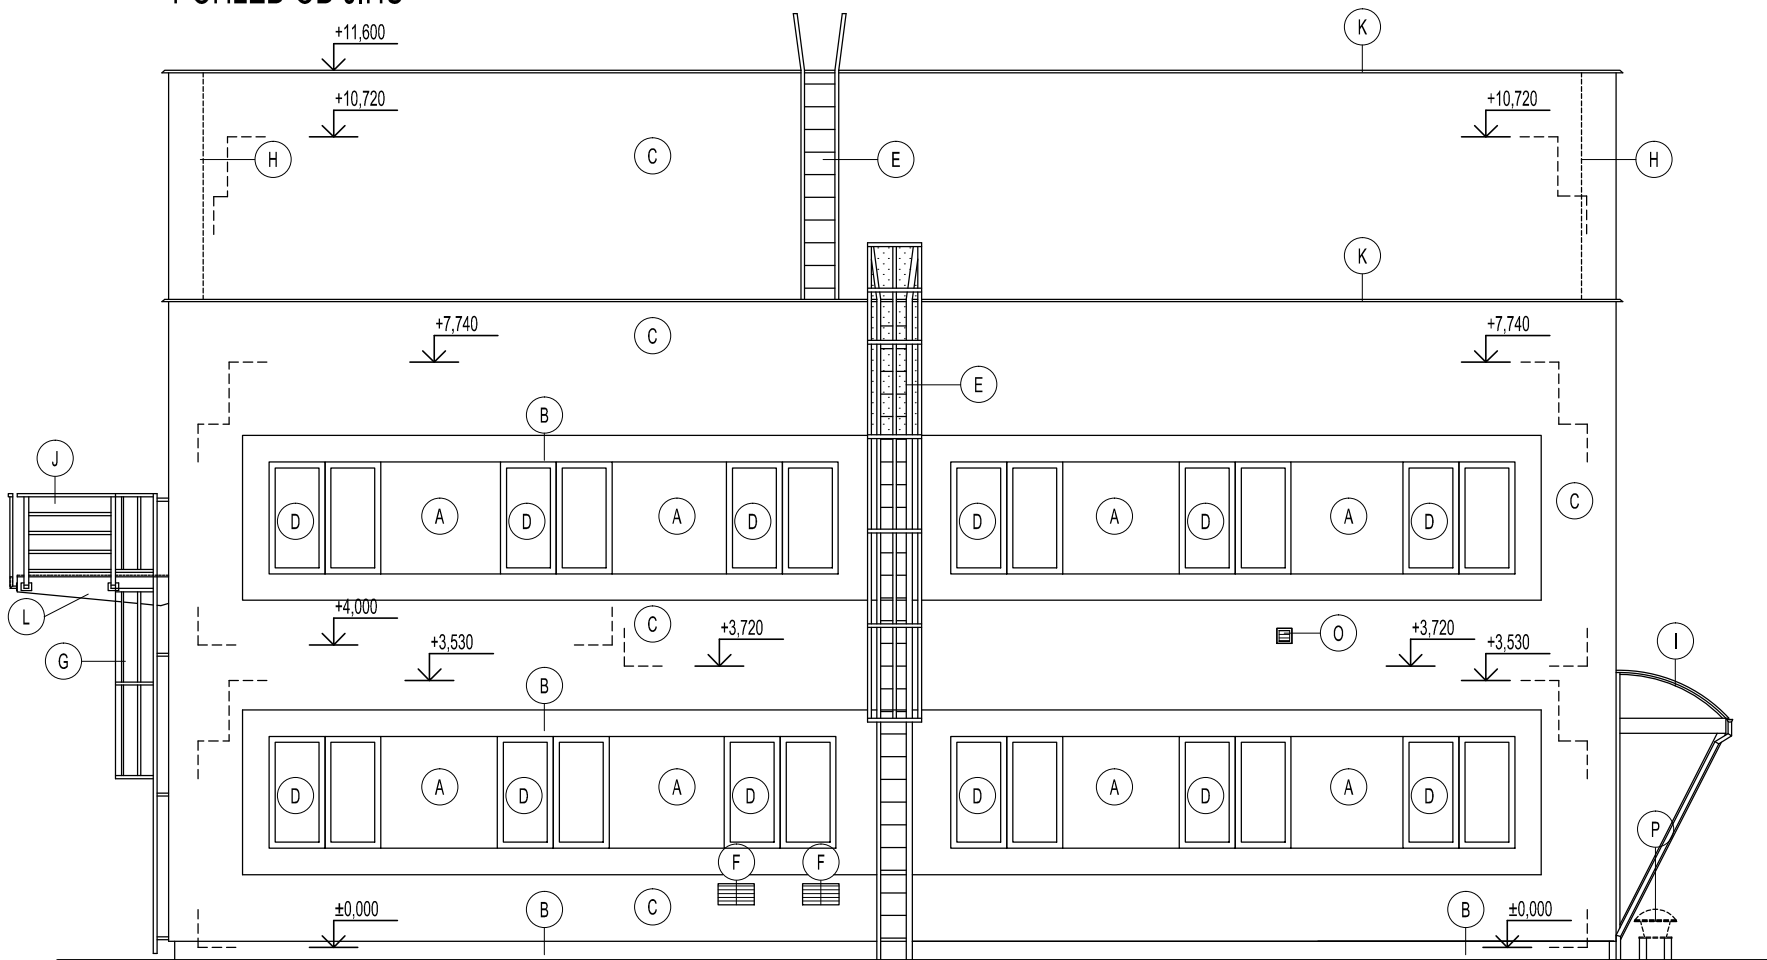

INVESTOR: E.ON DISTRIBUCE, a.s. F.A. GERSTNERA 2151/6, 370 49 ČESKÉ BUDĚJOVICE			
AKCE: DOPLNĚNÍ A AKTUALIZACE DOKUMENTACE SKUTEČNÉHO STAVU BSP TR KUNOVICE	ZODP.PROJEKTANT	ING. V. KLINKOVSKÝ	
	VYPRACOVAL	ING. D. KLINKOVSKÁ	
	STUPĚN	PASPORT	
	DATUM	LEDEN 2020	
NÁZEV VÝKRESU: POHLEDY	MĚŘÍTKO	1:100	
	POČET A4	6	
		ČÍSLO VÝKRESU: S 114	