


**Sestava č. 1 - Kotevní závěs SDOK s konzolou na betonovém nebo příhradovém sloupu, stožáru**

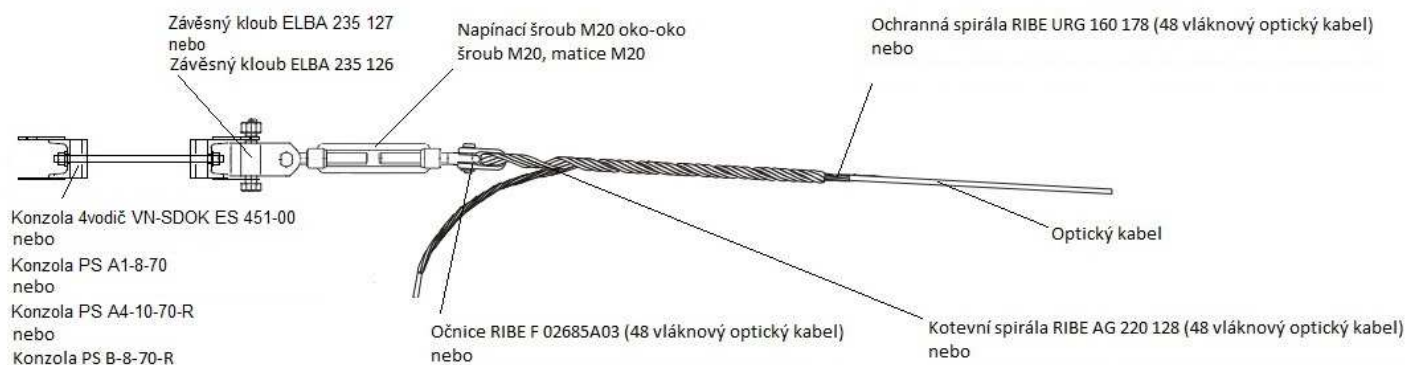

Na optický kabel budou namontovány tlumiče RIBE AVIBRA DB 169 126 (48 vláknový optický kabel) podle doplňujícího pravidla

**Sestava č. 2 - Kotevní závěs SDOK s objímkou na betonovém sloupu, stožáru**


Pozice SDOK bude zvolená PRAVÁ nebo LEVÁ ve směru číslování vedení podle soupisu montážního materiálu.



Na optický kabel budou namontovány tlumiče RIBE AVIBRA DB 169 126 (48 vláknový optický kabel) podle doplňujícího pravidla

**Sestava č. 3 - Nosný závěs SDOK se šroubem (hákem) s otevřeným okem na betonovém sloupu, stožáru**

Pozice SDOK bude zvolena PRAVÁ nebo LEVÁ ve směru číslování vedení podle soupisu montážního materiálu.

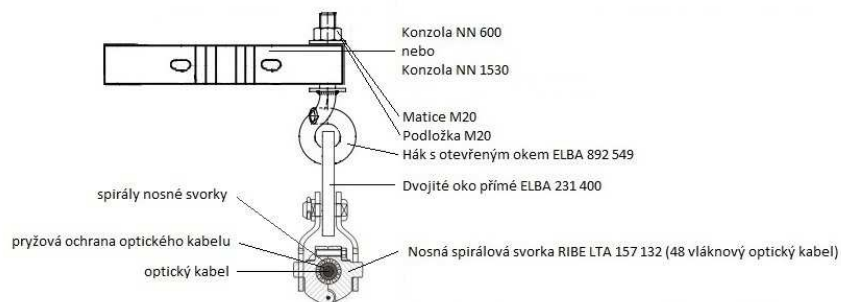

Na optický kábel budú namontované tlumiče RIBE AVIBRA DB 169 126 (48 vláknový optický kábel) podľa doplnujúceho pravidla.