


PŮDORYS SUTERÉNU

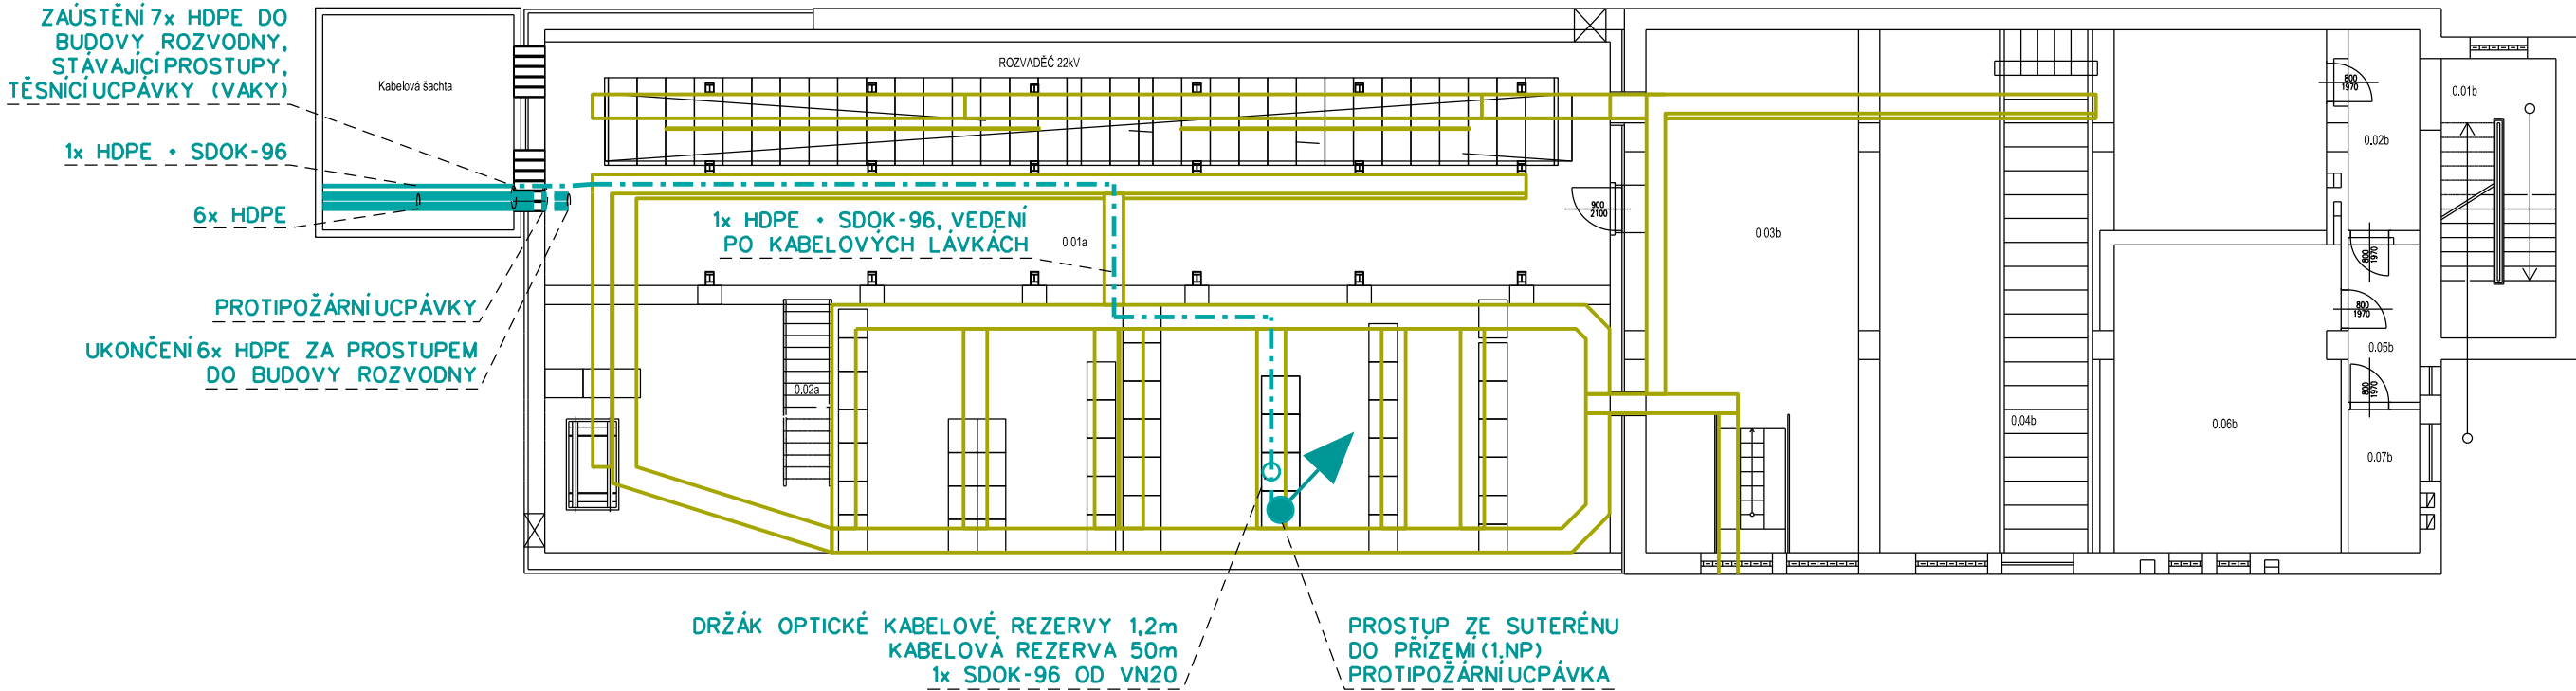

Z CELKOVÉHO POČTU 7x HDPE BUDE OPTICKÝM KABELEM V RÁMCI TĚTO STAVBY OBSAŽENA POUZE JEDNA HDPE VEDOUČÍ KE STÁVAJÍCÍMU PB č.0 LINKY VN20. OSTATNÍCH 6 KUSŮ HDPE BUDOU NA JEDNOTLIVÝCH PB, PŘÍPADNĚ U STÁVAJÍCÍCH PODZEMNÍCH VN KABELŮ UKONČENY V ZEMI JAKO REZERVY A BUDOU ZASLEPENY TLAKOVÝMI UZÁVĚRY. POUŽITÝ OPTICKÝ KABEL BUDE SAMONOSNÝ SDOK-96 (96 VLÁKEN) ZAFOUKNUTÝ DO HDPE A BUDE SE JEDNAT O STEJNÝ KABEL, KTERÝM BUDE PROVEDEN PODVĚS V RÁMCI OBNOVY NADZEMNÍHO VEDENÍ VN20.

PŮDORYS PŘÍZEMÍ (1.NP)

