



NOVÝ PŘÍHRADOVÝ STOŽÁR
(18/80 kN)

Č.B. 3

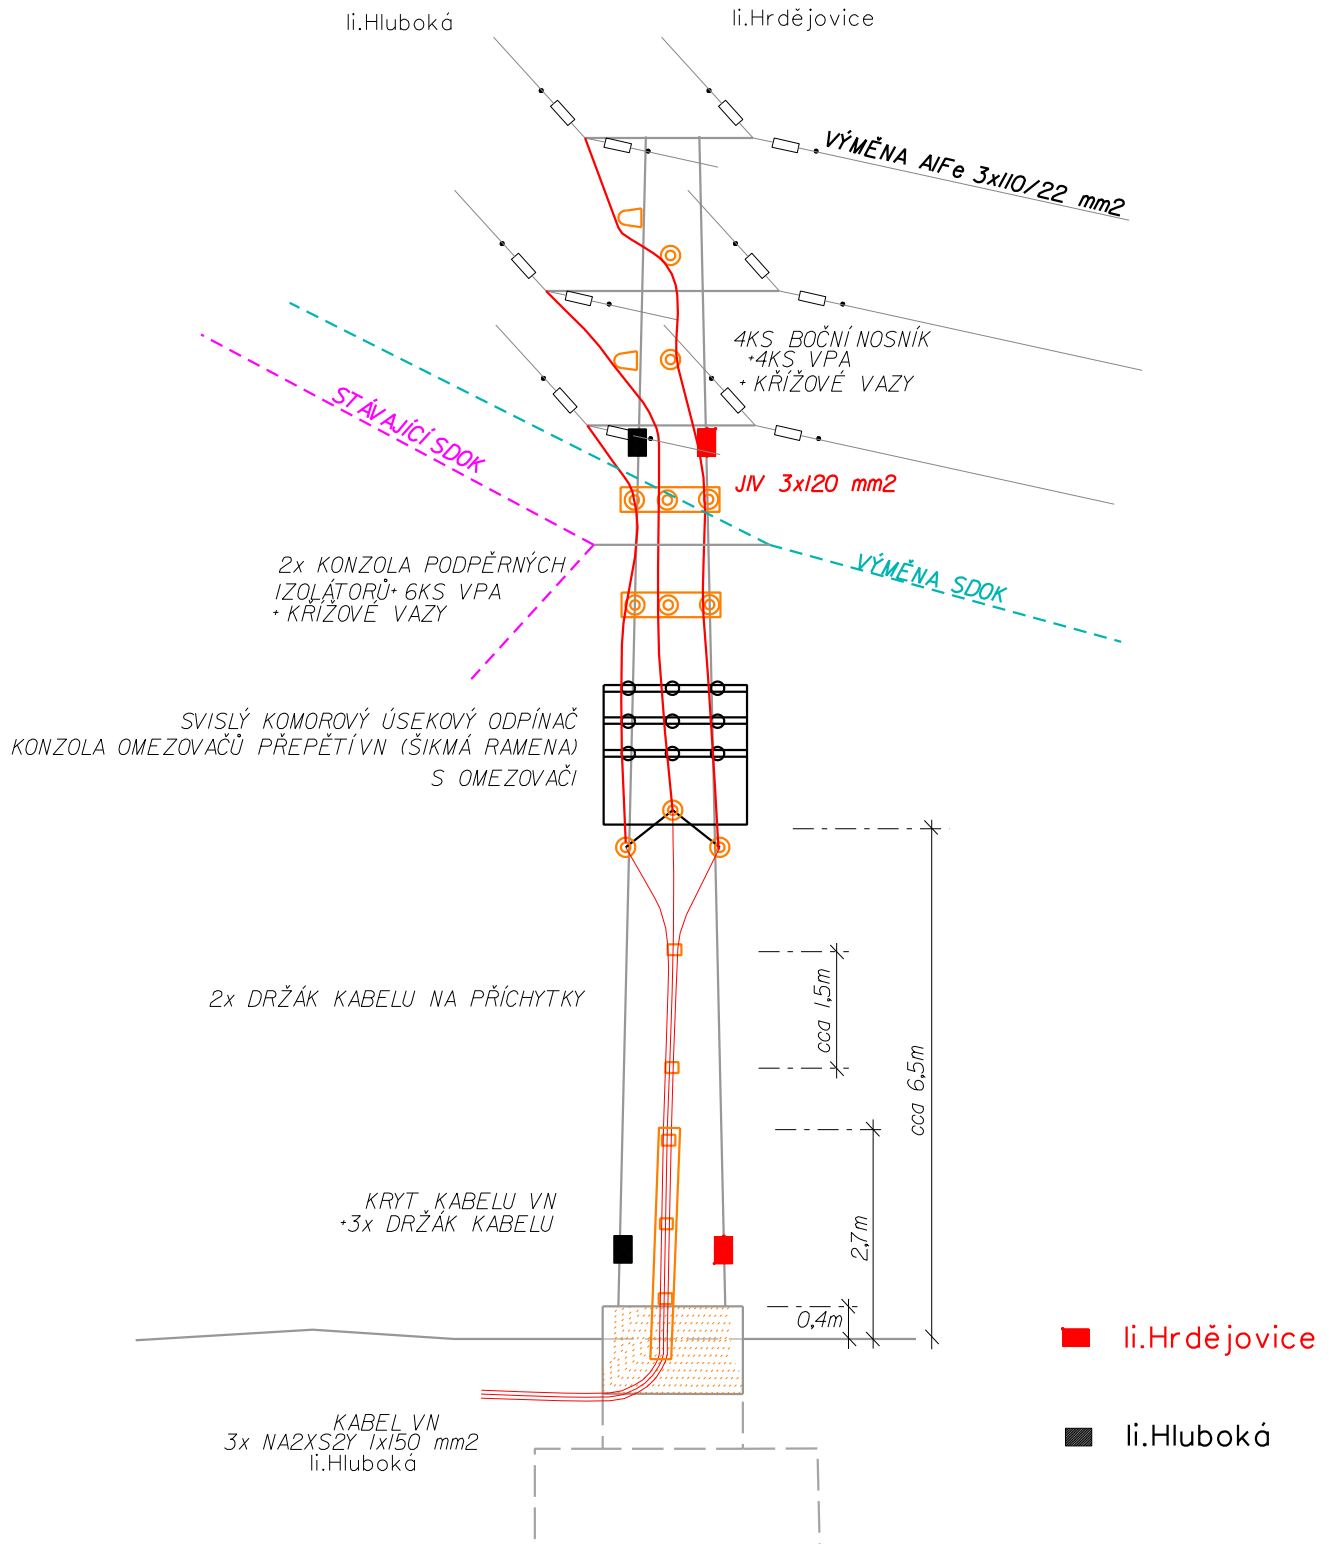

Vypracoval :	Vašmucius Adam	Zodp. projektant :	Brejcha Milan		
Místo stavby :	Mydlovary				
Stavební úřad :	Zlív				
Investor :	EG.D, a.s. Lidická 1873/36, Černá Pole, 602 00 Brno				
Název stavby :				Číslo stavby :	1040009264
Mydlovary: Hluboká, Hrdějovice-rek. VN				Formát výkresu :	A4
				Název souboru :	schema.dgn
				Datum :	červenec 2022
Druh přílohy :				Číslo výkresu :	Číslo výtisku :
Detail stožáru				C4_1	