


MÍSTNOST A0114

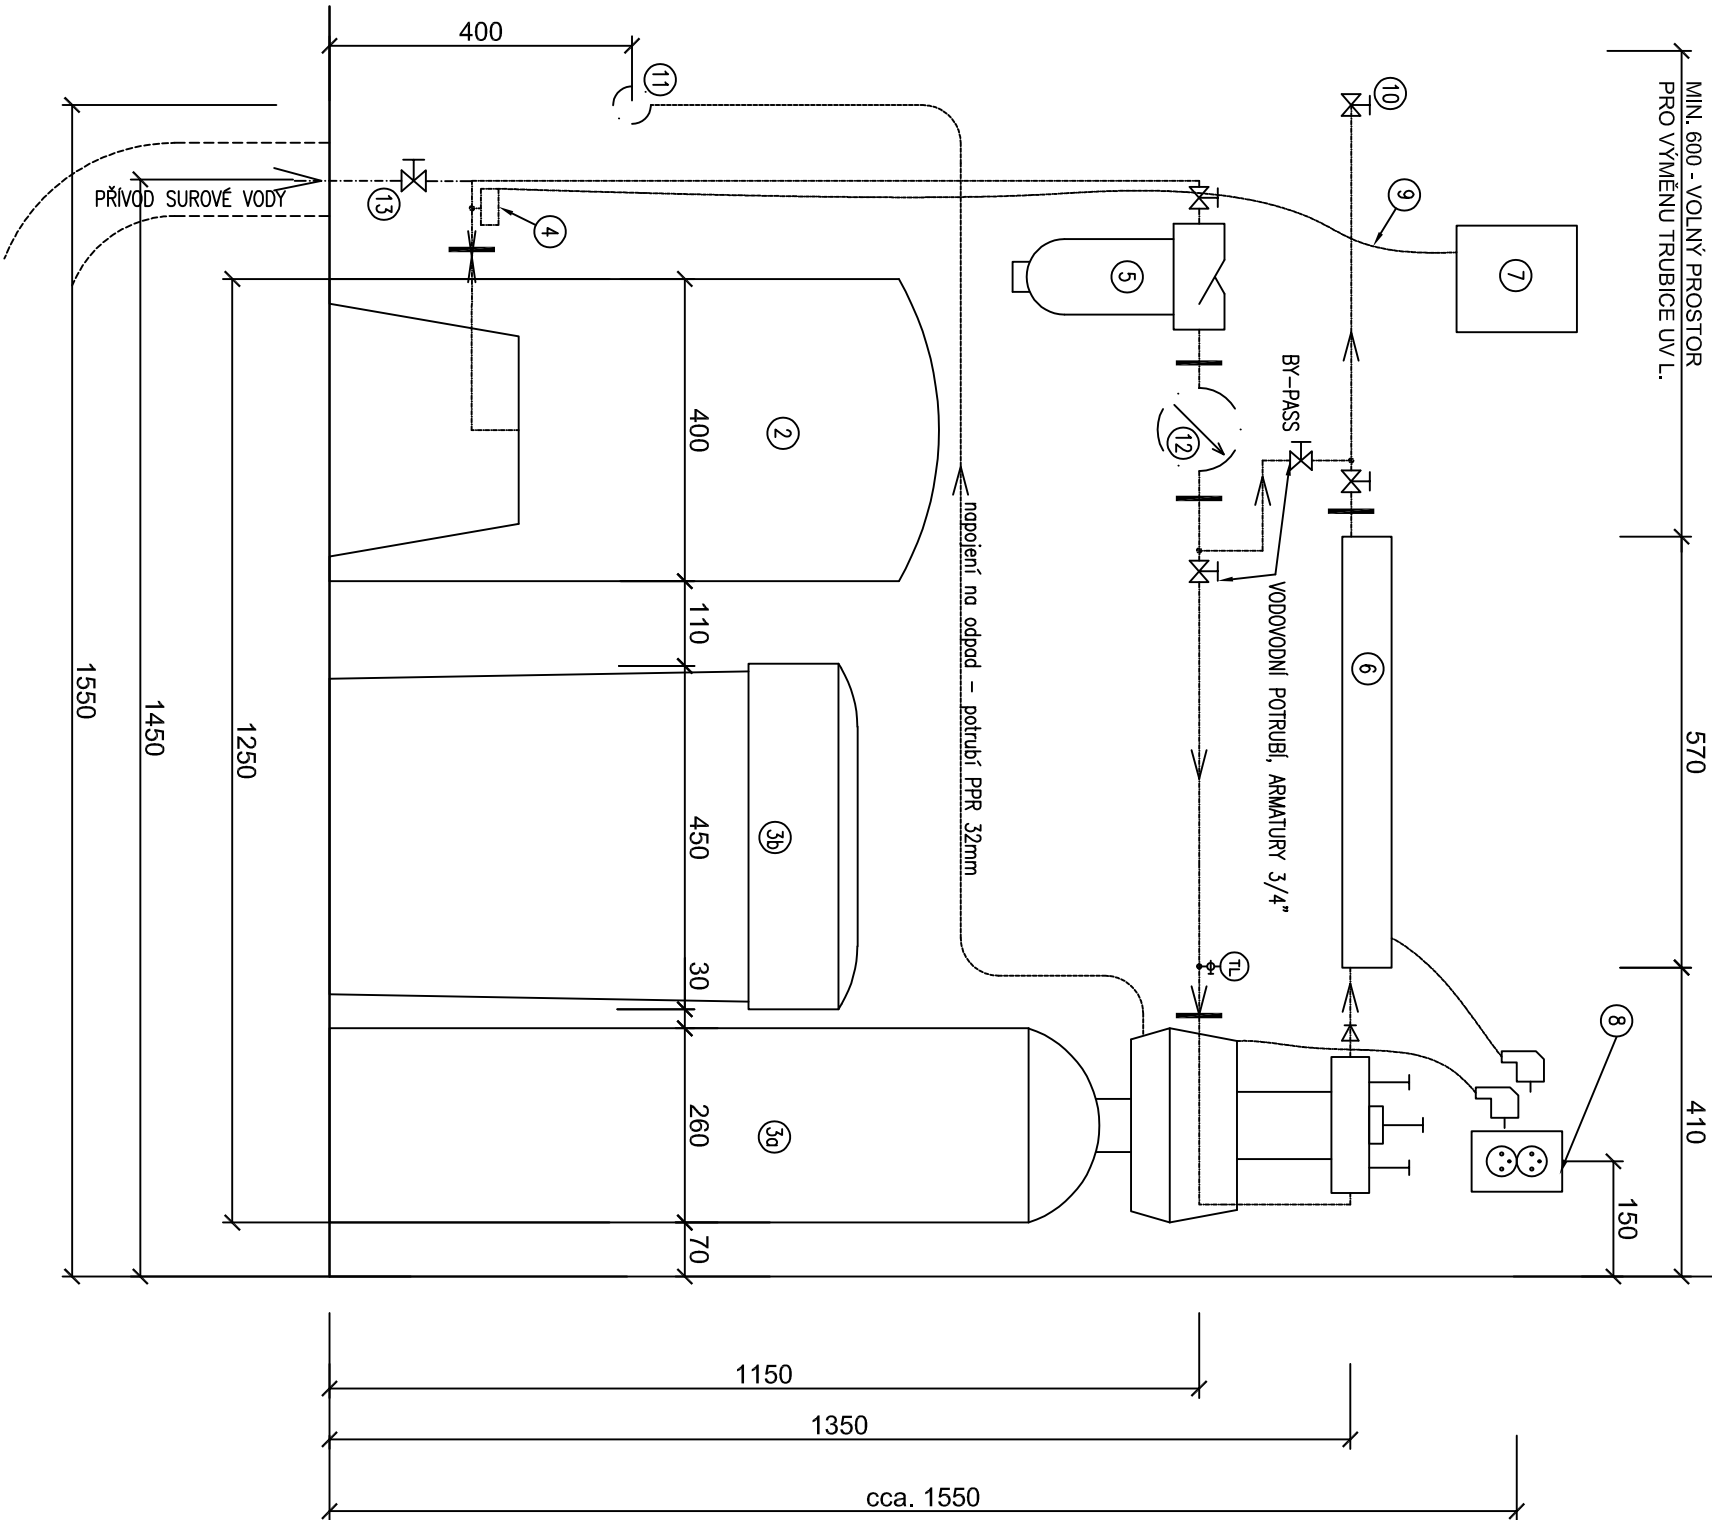

D			
C			
B			
A	AKTUALIZACE PRO VOS		
INDEX REVIZE	POPIS REVIZE	03/2023	ING. MAŠEK
NÁZEV AKCE	TR SLUŠOVICE - REKONST. TRANSFORMOVNY	Č. STAVBY: 1020002360	
STAVEBNÍK	EG.D, a.s., LIDICKÁ 1873/36, 602 00 BRNO	Č. OB.J.: 4501160391	
STATUS/STUPEŇ	DOKUMENTACE PRO PROVÁDĚNÍ STAVBY (DPS)		
ČÁST	D.2 DOKUMENTACE TECHNICKÝCH A TECHNOLOGICKÝCH ZAŘÍZENÍ		
ZHOT. DOKUMENTACE	ELEKTROLA, s.r.o., čp. 1781, 765 02 Otrokovice		
KONTAKTNÍ OSOBA	Ing. Jakub Mašek, jakub.masek@elektrola.cz		
ARCHIVNÍ ČÍSLO	040819		
ZHOT. DOKUMENTACE	EKODRILL, S.R.O. SOKOLSKÁ 418, 760 01 ZLÍN		
KONTAKTNÍ OSOBA	ING. RADOSLAV ŠIBL, sibl@ekodrill.cz		
ARCHIVNÍ ČÍSLO	040819		
ZOD. PROJEKTANT	ING. RADOSLAV ŠIBL	DATUM: 10/2020	
VYPRACOVAL	ING. RADOSLAV ŠIBL	ČÍSLO VÝK./DOK:	
Kontroloval	ING. JAKUB MAŠEK	71_D.2 b) - 04	
MÍSTO STAVBY	TR 110/22 kV SLUŠOVICE, 763 15 SLUŠOVICE, JEN EV. Č. 0103	KÓD LOKALITY: SLU	
SO/PS	SO 71 - VODOVODNÍ PŘÍPOJKA	MĚŘÍTKO: 1:10	
MAJETKOVÁ TŘÍDA	CZD00026	FORMÁT: 2xA4	
DRUH DOKUMENTU	VÝKRES	LIST/CELKEM: 1/1	
NÁZEV DOKUMENTU	ČERP. TECH. A ÚPRAVNA VODY, POHLED	ARCHIVNÍ ČÍSLO EG.D:	