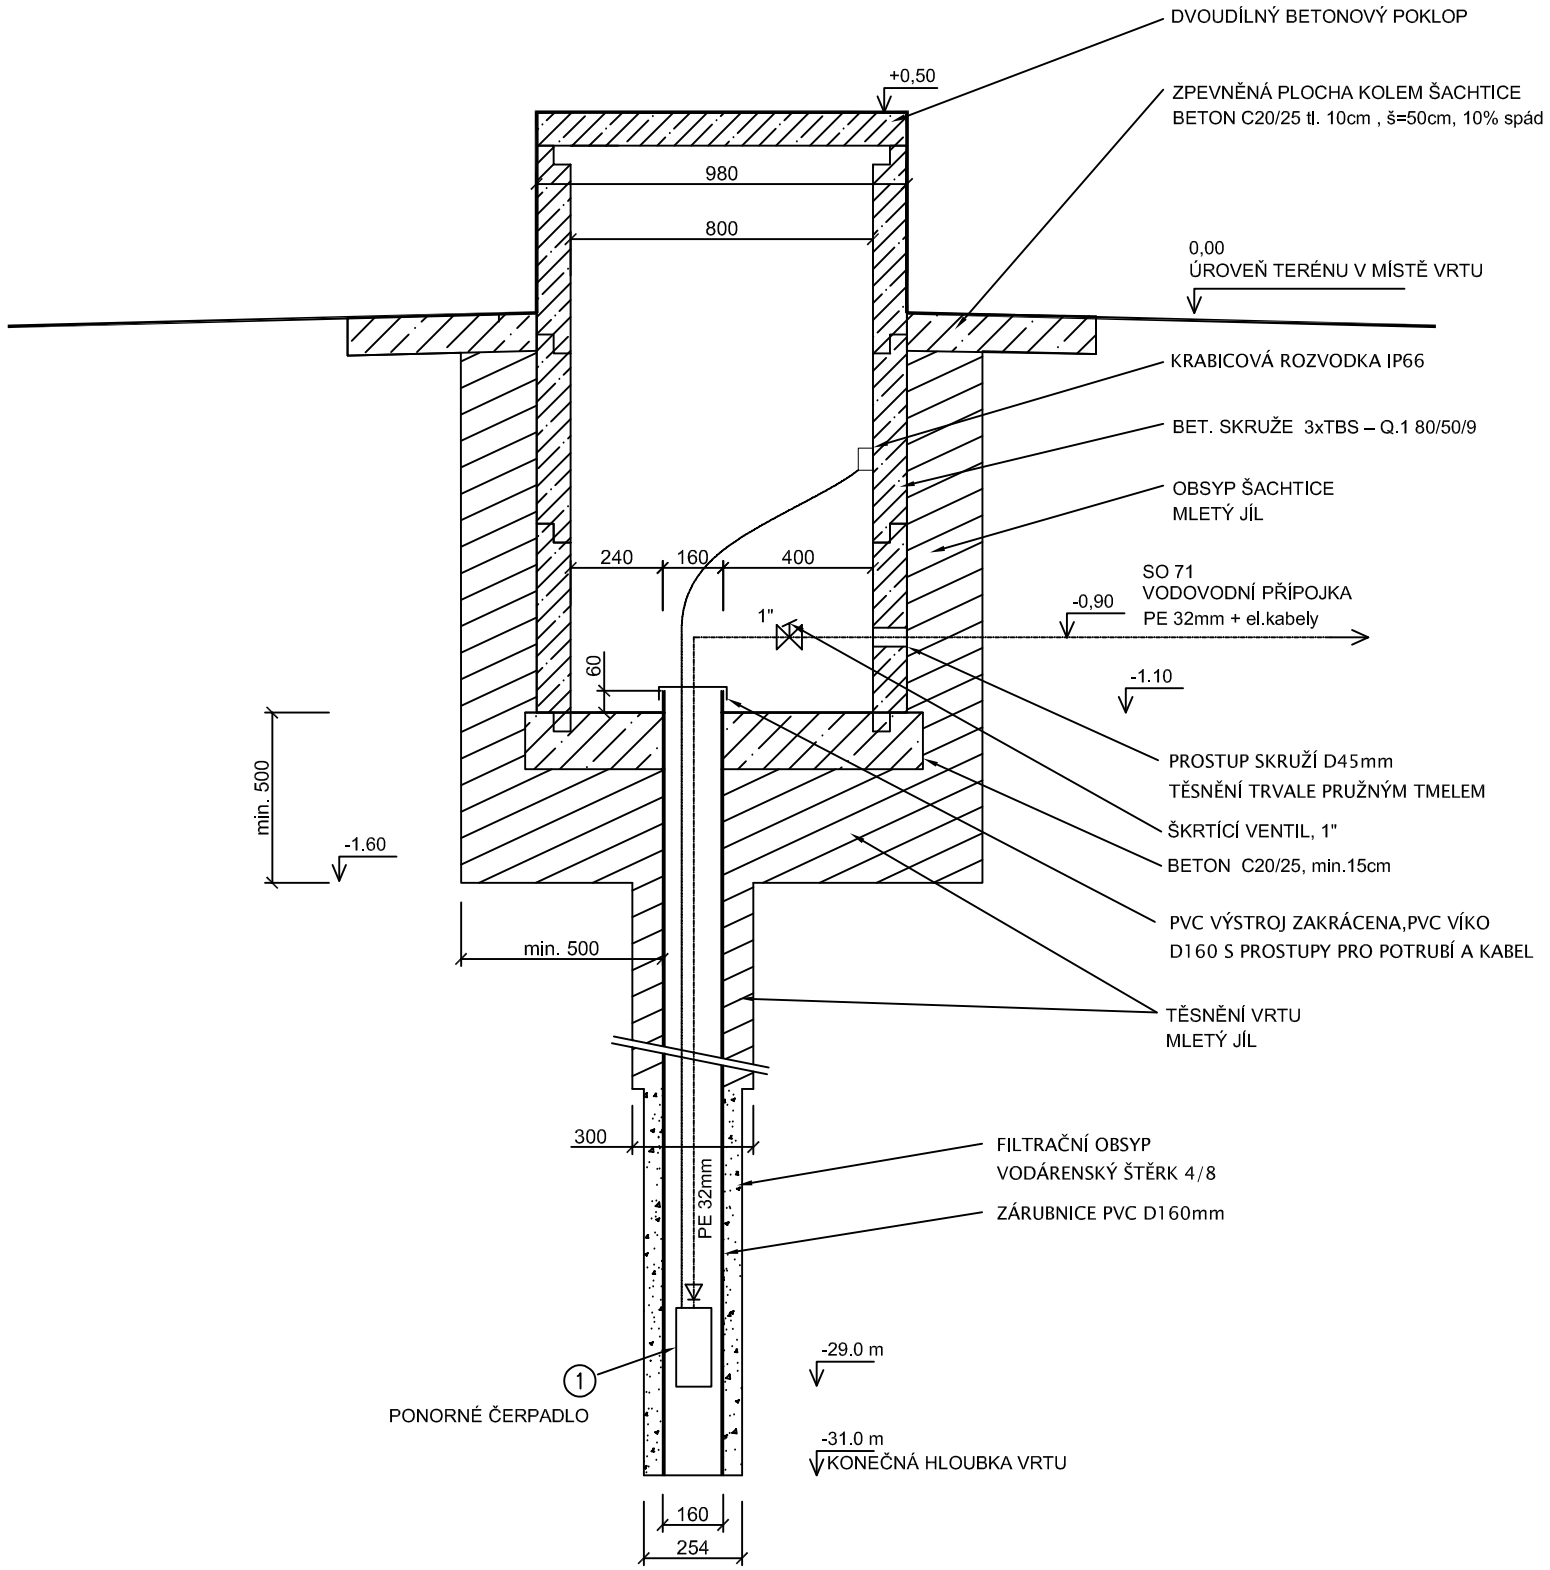

AUTORIZACE:

INDEX REVIZE	POPIS REVIZE	DATUM	JMÉNO
D			
C			
B			
A	AKTUALIZACE PRO VOS	03/2023	ING. MAŠEK

NÁZEV AKCE	TR SLUŠOVICE - REKONST. TRANSFORMOVNY	Č. STAVBY: 1020002360 Č. OBJ.: 4501160391
STAVEBNÍK	EG.D, a.s., LIDICKÁ 1873/36, 602 00 BRNO	eg·d
STATUS/STUPEŇ	DOKUMENTACE PRO PROVÁDĚNÍ STAVBY (DPS)	
ČÁST	D.2 DOKUMENTACE TECHNICKÝCH A TECHNOLOGICKÝCH ZAŘÍZENÍ	
ZHOT. DOKUMENTACE	ELEKTROLA, s.r.o., čp. 1781, 765 02 Otrokovice	elektrola high voltage services
KONTAKTNÍ OSOBA	Ing. Jakub Mašek, jakub.masek@elektrola.cz	
ARCHIVNÍ ČÍSLO	040819	
ZHOT. DOKUMENTACE	EKODRILL, S.R.O. SOKOLSKÁ 418, 760 01 ZLÍN	EKODRILL
KONTAKTNÍ OSOBA	ING. RADOSLAV ŠÍBL, sibl@ekodrill.cz	
ARCHIVNÍ ČÍSLO	040819	
ZOD. PROJEKTANT	ING. RADOSLAV ŠÍBL	DATUM: 10/2020
VYPRACOVAL	ING. RADOSLAV ŠÍBL	ČÍSLO VÝK/DOK: 82_D.2 b) - 01
KONTROLOVAL	ING. JAKUB MAŠEK	
MÍSTO STAVBY	TR 110/22 kV SLUŠOVICE, 763 15 SLUŠOVICE, JEN EV. Č. 0103	KÓD LOKALITY: SLU
SO/PS	SO 82 - STUDNA	MĚŘÍTKO: 1:20
MAJETKOVÁ TŘÍDA	CZD00030	FORMÁT: 2xA4
DRUH DOKUMENTU	VÝKRES	LIST/CELKEM: 1/1
NÁZEV DOKUMENTU	VRTANÁ STUDNA - SCHEMATICKÝ ŘEZ	ARCHIVNÍ ČÍSLO EG.D:

Soubor: 82_D.2 B) - 01 VRTANÁ STUDNA - SCH ŘEZ.DWG