

	HL. VYPÍNAČ		
	PR. CHRANIČ		

OSAZENÍ PŘÍSTROJÍ:

- FA..

-FM..

-FI..

-KM..


-X
- JISTIČE

-MOTOROVÝ SPOUŠTĚČ

-PROUDOVÝ CHRANIČ

-STYKAČE

-SVORKOVNICE

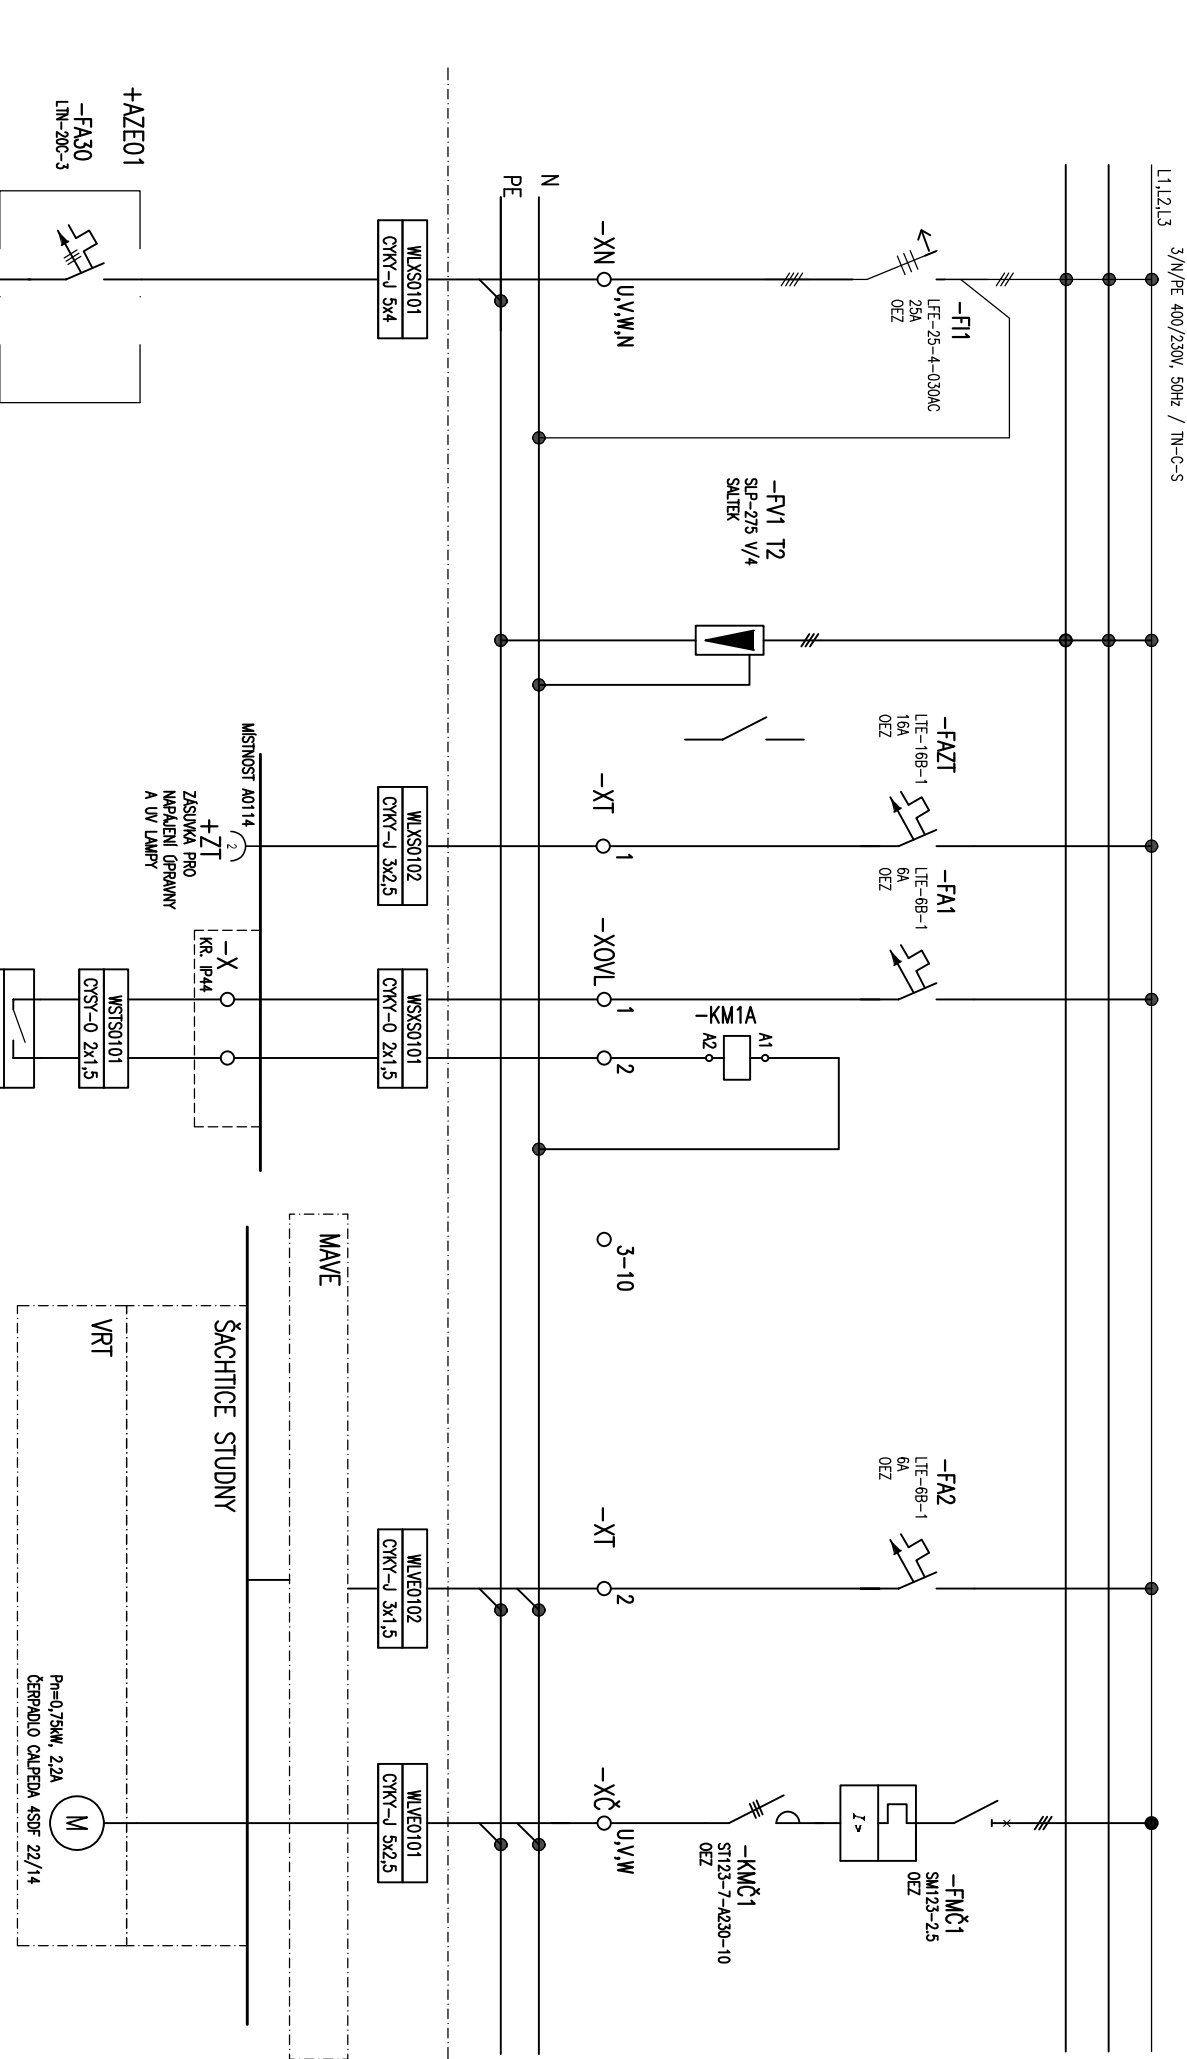

- PROVEDENÍ:

OCELOPLECHOVÝ ROZVADĚČ,

ROZMĚR (400x500x210 šxvxn)mm

ZADNÍ PANEL

IP44/20

RAL 7035

SPODEM

PRO VNITŘNÍ

(DLE EN 61439-1)



25A
- HLAVNÍ OBYVODY:

3/N/PE AC 400/230V 50Hz / TN-C-S
- POMOCNÉ OBYVODY:

1/N/PE AC 400/230V 50Hz / TN-C-S
- JMENOVITÝ PROUD:

JMENOVITÁ NAPĚTÍ A

DRUHÝ SÍTÍ:

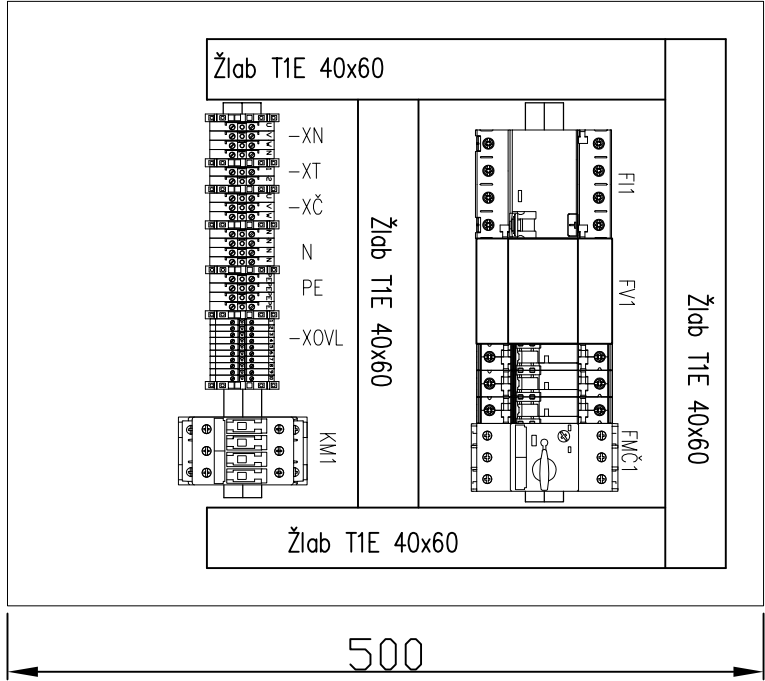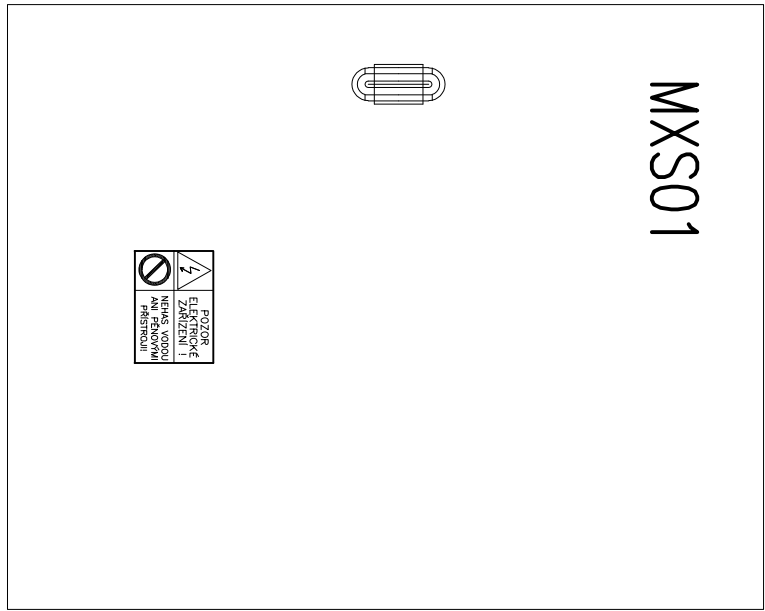

D			
C			
B			
A	AKTUALIZACE PRO VOS		
INDEX REVIZE	POPIS REVIZE		
NÁZEV AKCE	TR SLUŠOVICE - REKONST. TRANSFORMOVNY	Č. STAVBY: 1020002360	Č. OBJ.: 4501160391
STAVEBNÍK	EG.D, a.s., LIDICKÁ 1873/36, 602 00 BRNO		
STATUS/STUPEŇ	DOKUMENTACE PRO PROVÁDĚNÍ STAVBY (DPS)		
ČÁST	D.2 DOKUMENTACE TECHNIČKÝCH A TECHNOLOGICKÝCH ZAŘÍZENÍ		
ZHOT. DOKUMENTACE	ELEKTROLA, s.r.o., OTROKOVICE, čp. 1781, 765 02		
KONTAKTNÍ OSOBA	ING. JAKUB MAŠEK, JAKUB.MASEK@ELEKTROLA.CZ		
ARCHIVNÍ ČÍSLO	040819		
ZOD. PROJEKTANT	ING. JAKUB MAŠEK	DATUM: 10/2020	
VYPRACOVAL	ING. JAKUB MAŠEK	ČÍSLO VÝK/DOK: 71_D.2 b) - 08	
KONTROLOVAL	ING. JAKUB MAŠEK		
MÍSTO STAVBY	TR 110/22 KV SLUŠOVICE, 763 15 SLUŠOVICE, JEN EV. Č. 0103	KÓD LOKALITY: SLU	
SO/PS	SO 71 - VODOVODNÍ PŘÍPOJKA	MĚŘITKO: -	
MAJETKOVÁ TŘÍDA	CZD00026	FORMÁT: 2xA4	
DRUH DOKUMENTU	VÝKRES	LIST/CELKEM: 1/1	
NÁZEV DOKUMENTU	ROZVADĚČ OVLÁDÁNÍ ČERPADLA MXS01	ARCHIVNÍ ČÍSLO EG.D:	-

