



# NOVÁ KIOSKOVÁ TRAFOSTANICE BETONBAU UKL 3024(L)

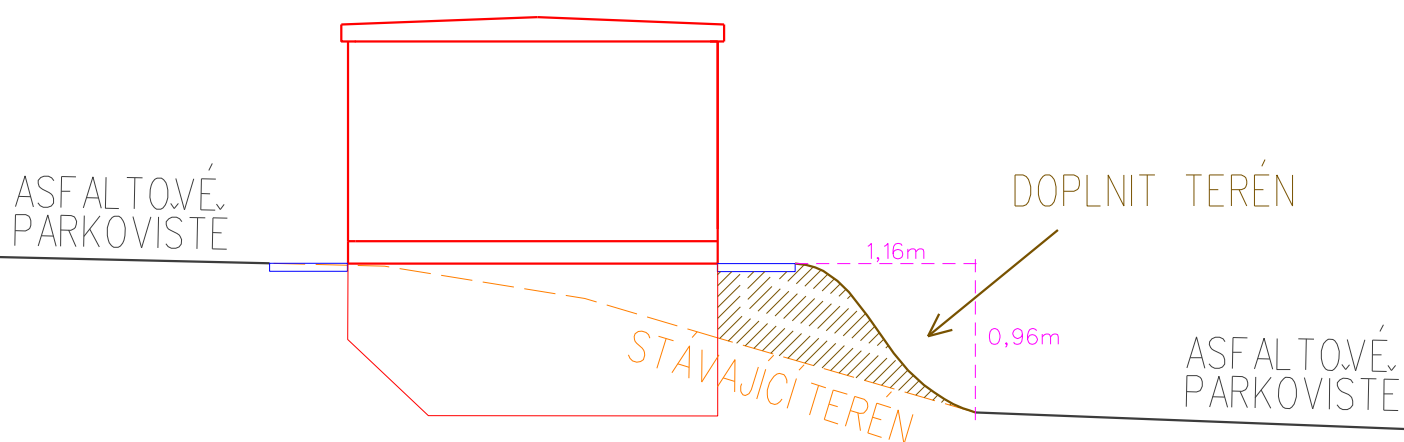

Vypracoval :	Brejcha Milan	Zodp. projektant :	Brejcha Milan		
Místo stavby :	Těšovice, Běleč				
Stavební úřad :	Prachatice				
Investor :	EG.D, a.s. Lidická 1873/36, Černá Pole, 602 00 Brno				
Název stavby :				Číslo stavby :	1040015546
VN Netolice: Rek.1-TR PRA-odb. Nebahovy				Formát výkresu :	1xA4
				Název souboru :	schema
				Datum :	únor 2022
				Měřítko:	1:50
Druh přílohy :				Číslo výkresu :	Číslo výtisku :
Osazení trafostanice do svahu				D10.1	