SIEMENS - SIPROTEC 7SJ6226-5EB00-3FD0/FF

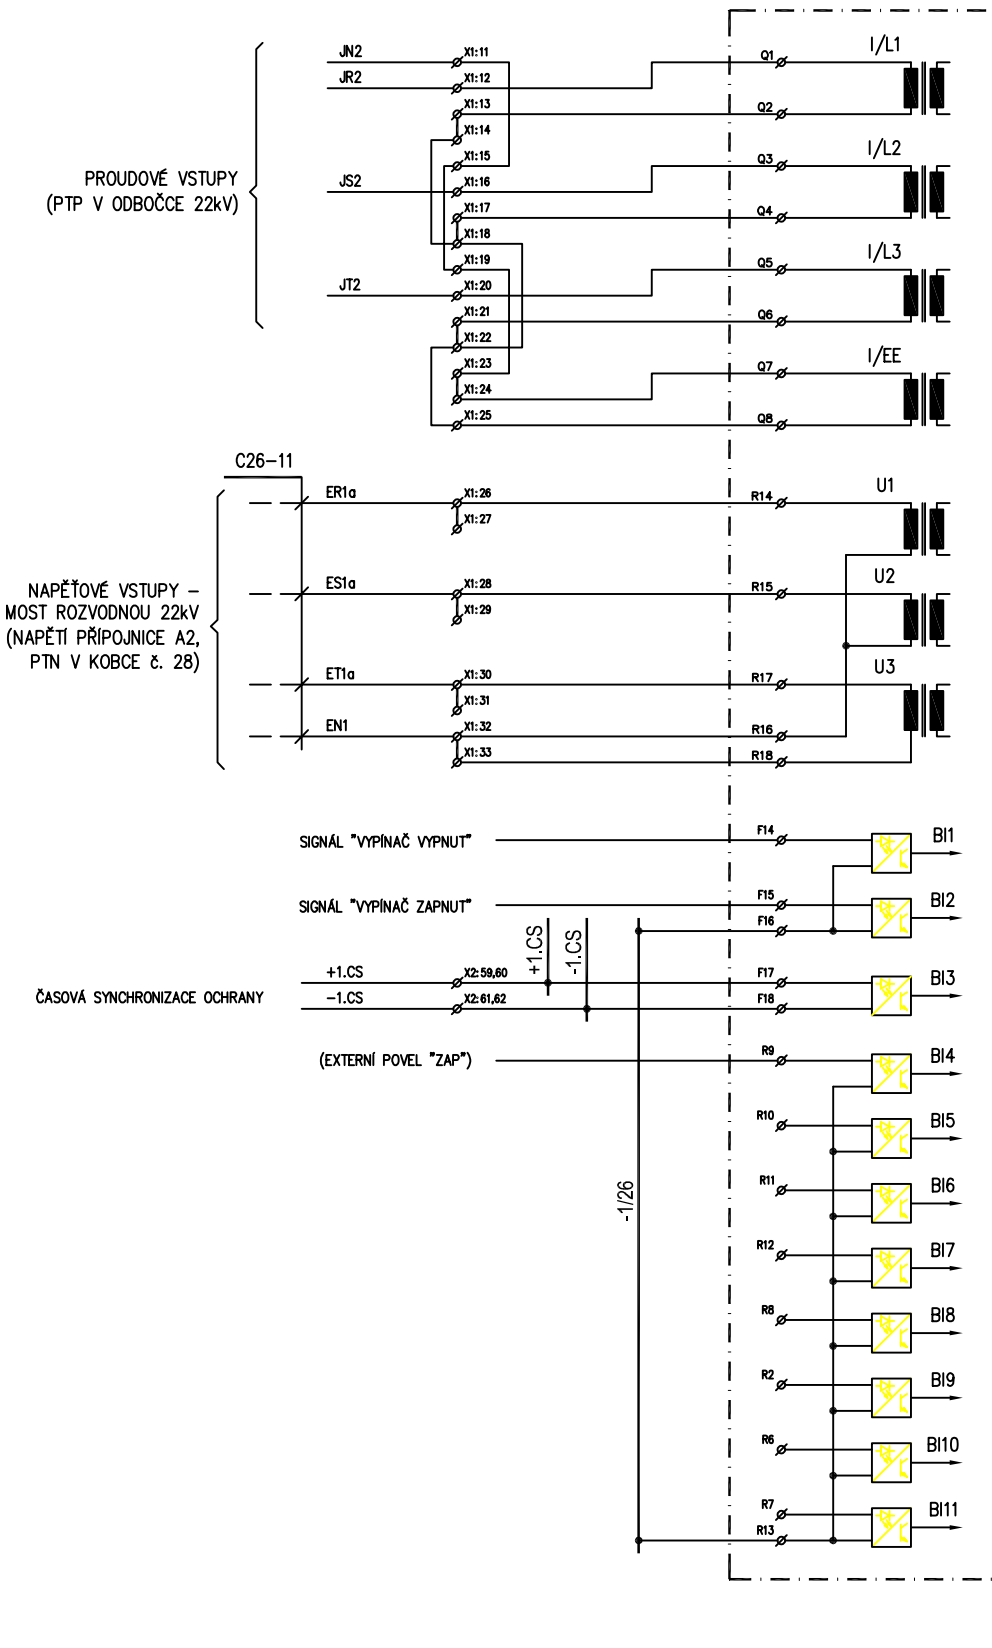

POLE 26 R22kV

NÁZEV AKCE	TR Domoradice - modernizace	Č. STAVBY: 102 0002 640 Č. OBJ.: 450 139 6767
STAVEBNÍK	EG.D, a.s., LIDICKÁ 1873/36, 602 00 BRNO	
STATUS/STUPEŇ	DOKUMENTACE PRO PROVEDENÍ STAVBY (DPS)	
ČÁST	D.2 DOKUMENTACE TECHNICKÝCH A TECHNOLOGICKÝCH ZAŘ.	
ZHOT. DOKUMENTACE	SPIE Elektrovod, a.s. odštěpný závod Brno; Traťová 1, 61900 Brno	
KONTAKTNÍ OSOBA	Ing. LIBOR PEK, libor.pek@spieelv.cz	
ARCHIVNÍ ČÍSLO	221 20 142	
ZOD. PROJEKTANT	Ing. LIBOR PEK	DATUM: 03-2022
VYPRACOVAL	Ing. STANISLAV JANÁČ	ČÍSLO VÝK/DOK:
KONTROLOVAL	Ing. LIBOR PEK	
MÍSTO STAVBY	TR Domoradice	KÓD LOKALITY: DOM
SO/PS	PS 31 - OCHRANY	MĚŘÍTKO: -
MAJETKOVÁ TŘÍDA	CZD00042	FORMÁT: A3
DRUH DOKUMENTU	PŘEHLEDOVÉ SCHÉMA	LIST/CELKEM: 1/1
NÁZEV DOKUMENTU	ZAPOJENÍ I/O OCHRANY	ARCHIVNÍ ČÍSLO EG.D:

Soubor: 26OCHRSA.DWG