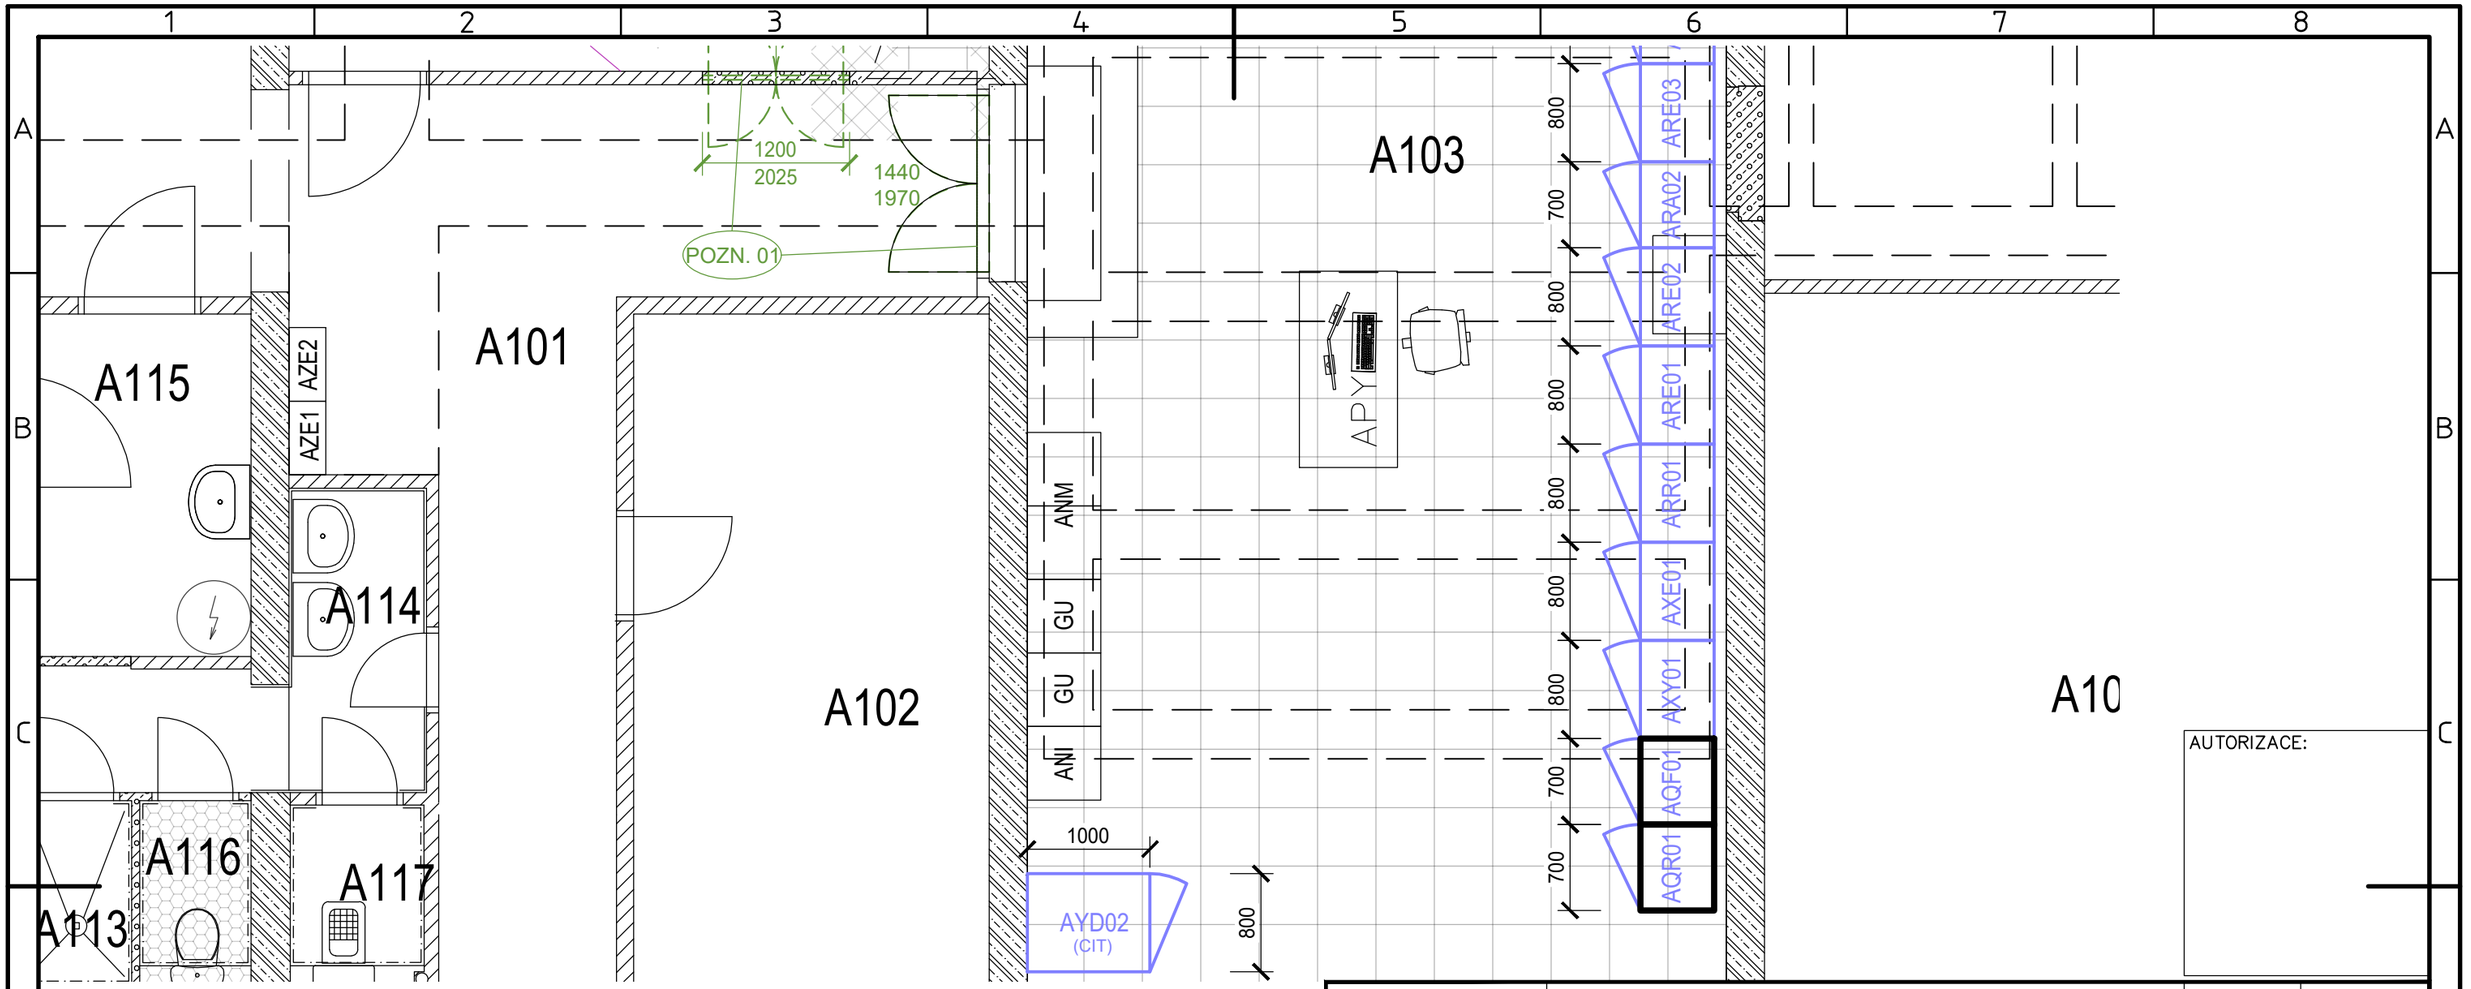

OZN	TYP ROZVÁDĚČE/SKŘÍNĚ
ARR01	ROZVÁDĚČ ROP
ARE01	ROZVÁDĚČ OCHRAN 110kV (VÝVOD V1370 - DASNÝ)
ARE02	ROZVÁDĚČ OCHRAN 110kV (T101)
ARA02	ROZVÁDĚČ REGULÁTORŮ A AUTOMATIK (T101)
ARE03	ROZVÁDĚČ OCHRAN 110kV (VÝVOD V1368 - LIPNO)
ARE04	ROZVÁDĚČ OCHRAN 110kV (T102)
ARA04	ROZVÁDĚČ REGULÁTORŮ A AUTOMATIK (T102)
AQF01	ROZVÁDĚČ MĚŘENÍ FÁZOVÝCH POMĚRŮ SÍTĚ A MĚŘENÍ ÚROVNĚ
AQR01	ROZVÁDĚČ MĚŘENÍ KVALITY EL.ENERGIE
AXY01	ROZVÁDĚČ ŘÍDICÍHO SYSTÉMU
AXE01	ROZVÁDĚČ ŘÍDICÍHO SYSTÉMU (SBĚR DAT)
AYZ01	SKŘÍŇ PZTS
AYD01	ROZVÁDĚČ DATOVÝCH PŘENOSŮ - PIT
AYD02	ROZVÁDĚČ DATOVÝCH PŘENOSŮ - CIT
AOV01,2	ROZVÁDĚČ OPTICKÝCH PROPOJŮ

LEGENDA PS70

ROZVÁDĚČE MĚŘENÍ

INDEX REVIZE	POPIS REVIZE	DATUM	JMÉNO
D			
C			
B			
A			

AUTORIZACE:

NÁZEV AKCE	TR Domoradice – modernizace	Č. STAVBY 102 0002 Č. OBJ. 4501396767
STAVEBNÍK	EG.D, a.s., LIDICKÁ 1873/36, 602 00 BRNO	
STATUS/STUPEŇ	DOKUMENTACE PRO PROVEDENÍ STAVBY (DPS)	
ČÁST	D.2 DOKUMENTACE TECHNICKÝCH A TECHNOLOGICKÝCH ZAŘ.	
ZHOT. DOKUMENTACE	SPIE Elektrovod, a.s. odštěpný závod Brno; Traťová 1, 61900 Brno	
KONTAKTNÍ OSOBA	Ing. LIBOR PEK, libor.pek@spieelv.cz	
ARCHIVNÍ ČÍSLO	221 20 142	
ZOD. PROJEKTANT	Ing. LIBOR PEK	DATUM 03–2022
VYPRACOVAL	Ing. MARTIN TRLIDA	ČÍSLO VÝK/DOK: D.2.70 b) – 01
KONTROLOVAL	Ing. MARTIN TRLIDA	
MÍSTO STAVBY	TR Domoradice	KÓD LOKALITY: TDOM
SO/PS	PS 70 – SPECIÁLNÍ MĚŘENÍ	MĚŘÍTKO M 1:50
MAJETKOVÁ TŘÍDA	CZD00049	FORMÁT: 10xA4
DRUH DOKUMENTU	PŮDORYS	LIST/CELKEM: 1/1
NÁZEV DOKUMENTU	PŮDORYS 1.NP NOVÝ STAV	ARCHIVNÍ ČÍSLO EG.D: