



POHLED OD JIHOZÁPADU , M 1:100

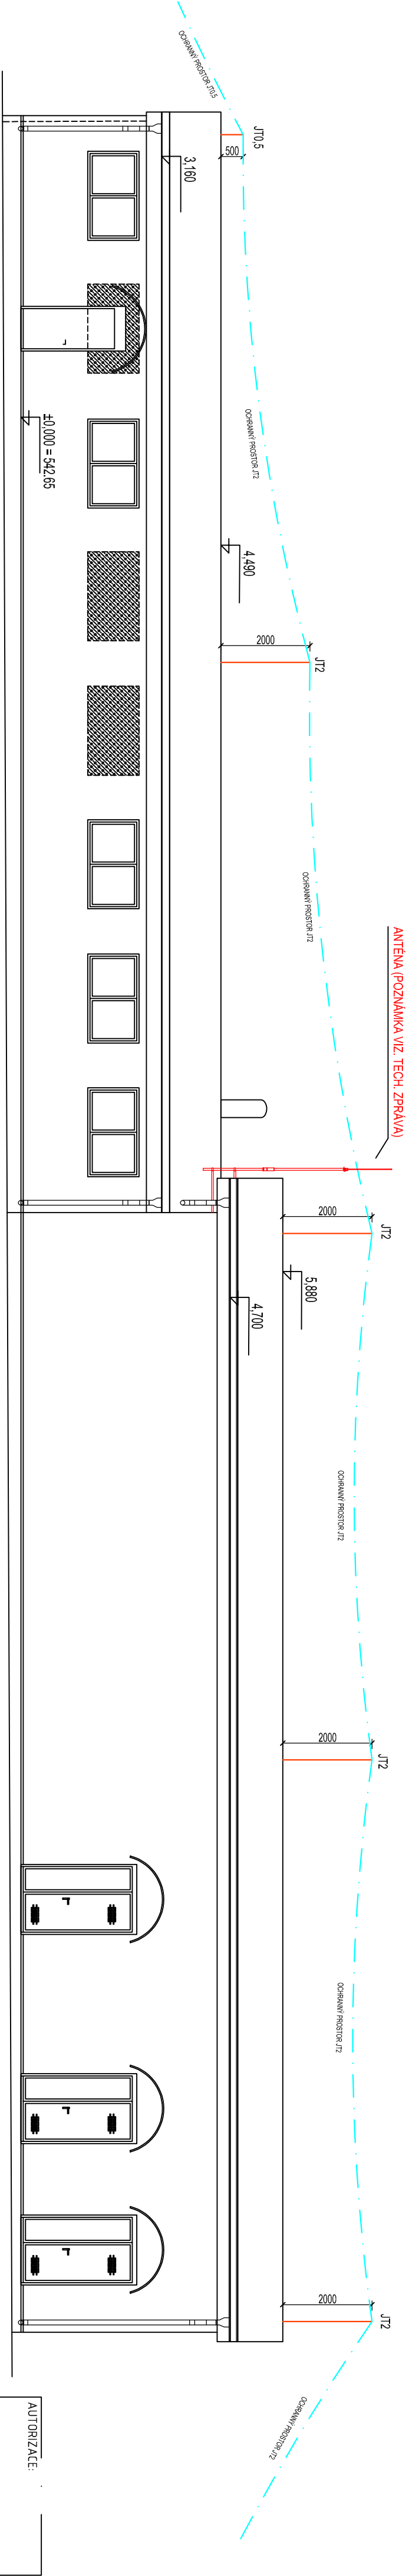

AUTORIZACE:

POHLED OD JIHOVÝCHODU , M 1:100

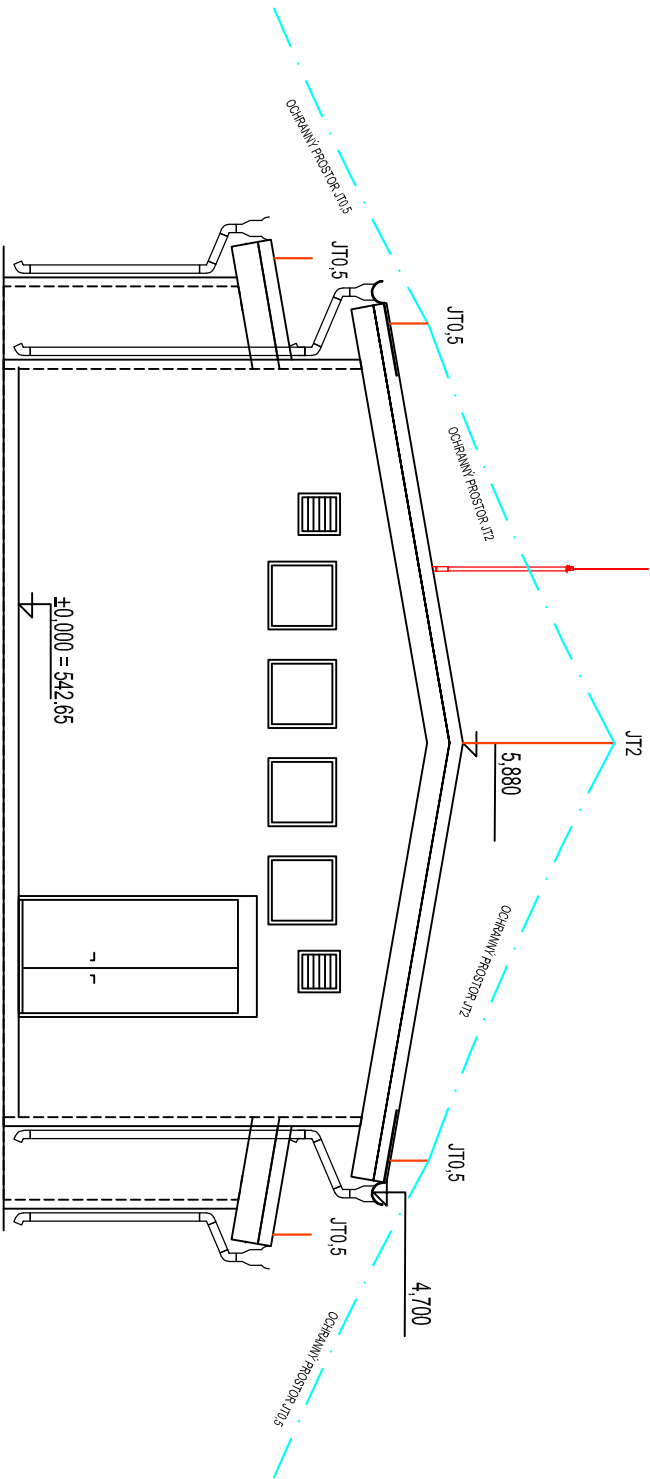

D			
C			
B			
A			
INDEX REVIZE	POPIS REVIZE	DATUM	JMÉNO
NÁZEV AKCE	TR DOMORADICE - MODERNIZACE	Č. STAVBY: 102 0002 640	
STAVEBNÍK	EG.D, a.s., LIDICKÁ 1873/36, 602 00 BRNO	Č. OBJ.: 450 129 6167	
STATUS/STUPĚŇ	DOKUMENTACE PRO PROVÁDĚNÍ STAVBY (DPS)		
ČÁST	D.1 DOKUMENTACE STAVEBNÍHO NEBO INŽENÝRSKÉHO OBJEKTU		
ZHOT. DOKUMENTACE	SPIE Elektrovod, a.s., odštěpný závod Brno, Traťová 1, 61900 Brno		
KONTAKTNÍ OSOBA	Ing. LIBOR PEK, libor.pek@spieelv.cz		
ARCHIVNÍ ČÍSLO	221 20 091		
ZOD. PROJEKTANT	Ing. PAVEL SCHELLE	DATUM: 08-2021	
VYPRACOVAL	Ing. PETR DVOŘÁK	ČÍSLO VÝK./DOK:	
KONTROLOVAL	Ing. JAKUB MAŠEK	D.1.30 b) - 81	
MÍSTO STAVBY	TR 110/22 KV DOMORADICE, Budějovická 63, 381 01 Český Krumlov	KÓD LOKALITY: DOM	
SO/PS	SO 30 - TECHNOLOGICKÉ BUDOVOY	MĚŘÍTKO: 1:100	
MAJETKOVÁ TŘÍDA	CZD000015	FORMÁT: 3xA4	
Druh dokumentu	POHLED	LIST/CELKEM: 1/1	
NÁZEV DOKUMENTU	VNĚJŠÍ LPS - POHLEDY JV, JZ	ARCHIVNÍ ČÍSLO EG.D:	