


PŮDORYS – STÁVAJÍCÍ STAV

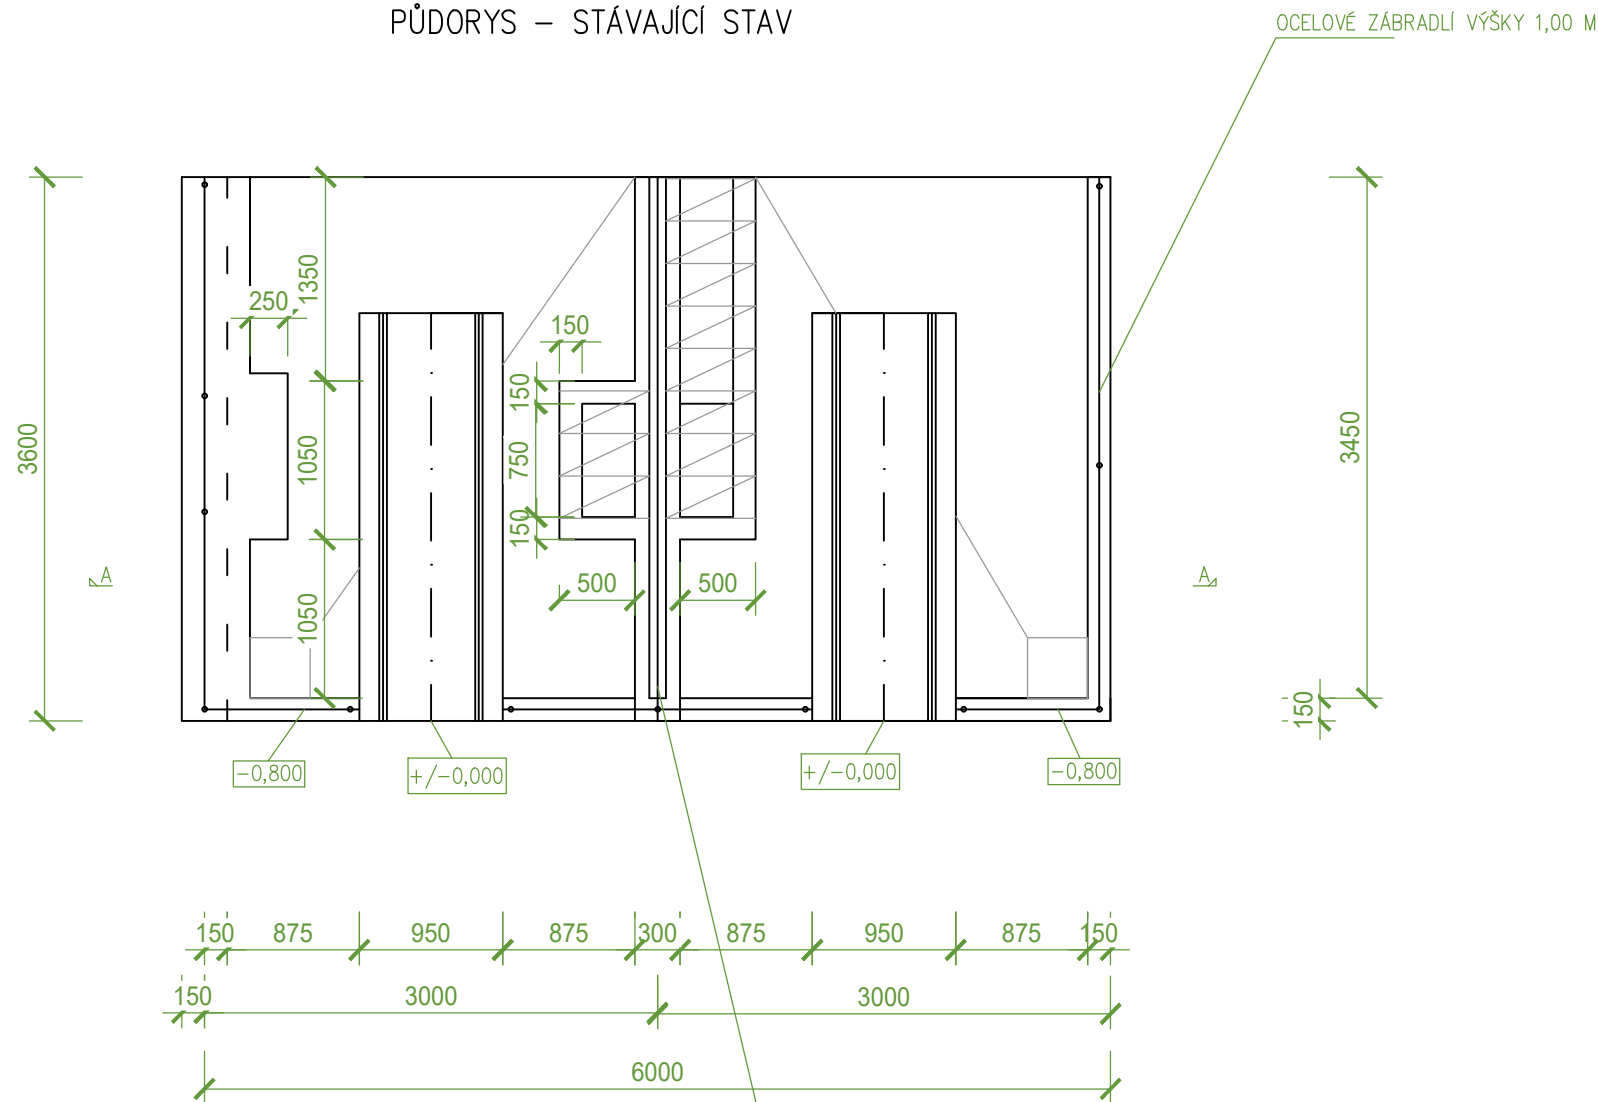


PLOCHA JÍMKY – 6,0 M2



PLOCHA JÍMKY – 5,70 M2

POŽÁRNÍ STĚNA
výška 3,40 od hrany jímky

OCELOVÉ ZÁBRADLÍ VÝŠKY 1,00 M

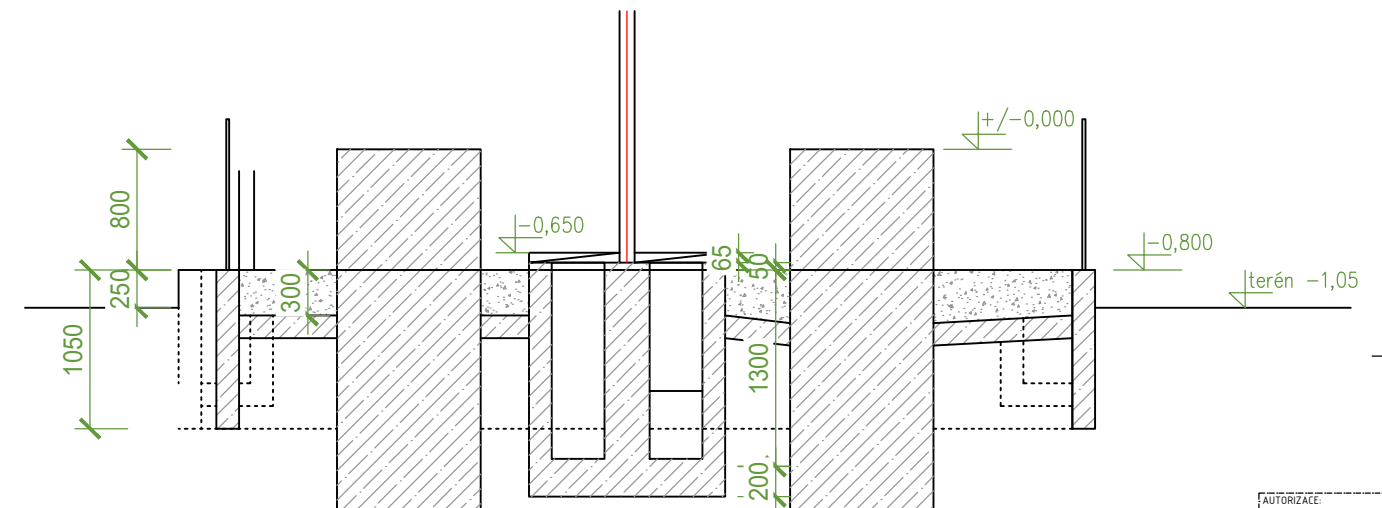ŘAZ A-A' STÁVAJÍCÍ STAV



D			
C			
B			
A			
INDEX REVIZE	POPIS REVIZE	DATUM	JMÉNO
NÁZEV AKCE	TR Domoradice - modernizace	Č. STAVBY: 102 0002 640	
STAVEBNÍK	EGD, a.s., LIDICKÁ 1873/36, 602 00 BRNO	Č. OBJ.: 450 139 6767	
STATUS/STUPĚŇ	DOUMENTACE PRO STAVEBNÍ POVOLENÍ (DSP)		G
ČÁST	0.1 DOUMENTACE STAVEBNÍHO NEBO INŽENÝRSKÉHO OBJEKTU		
ZHOT. DOUMENTACE	SPiE Elektrovod, a.s. odštiepný závod Brno, Traťová 1, 61900 Brno		H
KONTAKTNÍ OSOBA	Ing. LIBOR PEK, libor.pek@spieelec.vz		
ARCHIVNÍ ČÍSLO	221 20 142		
ZOD. PROJEKTANT	Ing. PAVEL SCHELLE		
VYPRACOVANÉ	Ing. JAN BARTONĚK	DATUM: 08-2021	
KONTROLOVAL	Ing. PETER SZEGEDI	ČÍSLO VÝK/DOK: 0.130 b) - 16	
MÍSTO STAVBY	TR Domoradice	KÓD LOKALITY: DOM	
SO/PS	SO 31 - ROZVODNA 110 KV - STAV. ČÁST	MÉRITOK: M 1:25	
MAJETKOVÁ TŘÍDA	CZD00016	FORMÁT: 6xA4	
DRUH DOKUMENTU	PŮBORYS	LIST/CELKEM: 1/1	
NÁZEV DOKUMENTU	PŮBORYS, ŘEZ A-A', STÁVAJÍCÍ STAV STÁNÍ TRAF VLASTNÍ SPOTŘEBY	ARCHIVNÍ ČÍSLO EGD:	

Soubor: S030 - DOMORADICE BOURANI TVS.DWG