


POZNÁMKA:

- ZELENÁ – PŘIVOD
- MODRÁ – VÝVOD DO DALŠÍHO SLOUPU
- RŮŽOVÁ – VÝVOD DO SVÍTIDLA

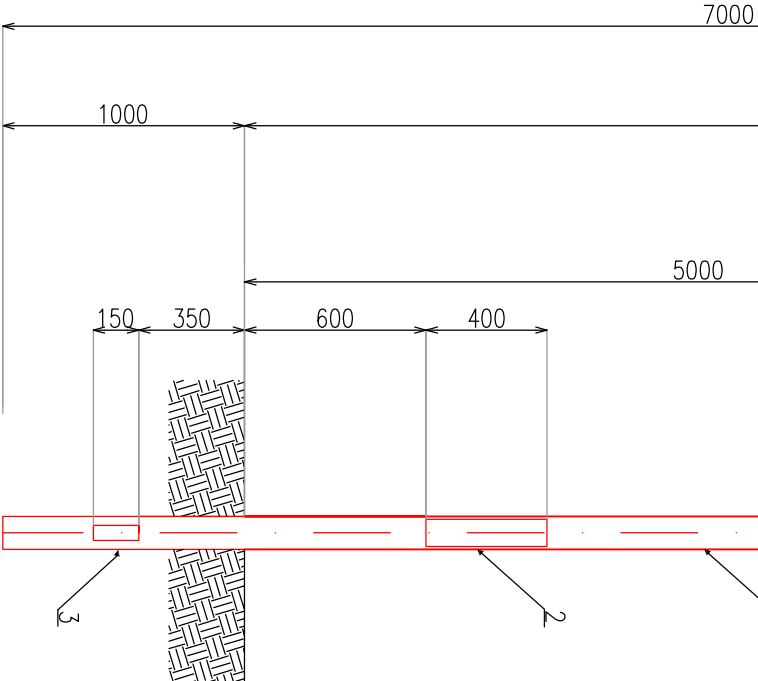

POZICE	Ks	NÁZEV	TYP
1	1	STOŽAR PORTÁLU	CP 6
2	1	DVIŘKA	400x90
3	1	OBOUSTRANNÝ OTVOR	150x50
4	1	SVÍTIDLO	MARUT M G2 L01 3KO 740 (18W)
5	1	SVÍTIDLO	NYTIA L T5A 24K6 740 (164W)
6	1	VÝLOŽNÍK	TR1/89-500
7	1	VÝLOŽNÍK	UNI1-200

D			
C			
B			
A			
INDEX REVIZE	POPIS REVIZE	DATUM	JMÉNO
NÁZEV AKCE	TR DOMORADICE - MODERNIZACE	Č. STAVBY: 102 0002 640	
STAVEBNÍK	EG.D, a.s., LIDICKÁ 1873/36, 602 00 BRNO	Č. OBJ.: 450 129 6767	
STATUS/STUPĚŇ	DOKUMENTACE PRO PROVÁDĚNÍ STAVBY (DPS)		
ČÁST	D.2 DOKUMENTACE TECHNICKÝCH A TECHNOLOGICKÝCH ZAŘÍZENÍ		
ZHOT. DOKUMENTACE	SPiE Elektrovod, a.s. odštěpný závod Brno, Tráťová 1, 61900 Brno		
KONTAKTNÍ OSOBA	Ing. LIBOR PEK, libor.pek@spieelv.cz		
ARCHIVNÍ ČÍSLO	221 20 091		
ZOD. PROJEKTANT	Ing. PAVEL SCHELLE		
VYPRACOVAL	Ing. PETR ŠERÝ		
KONTROLOVAL	Ing. JAKUB MAŠEK		
MÍSTO STAVBY	TR 110/22 KV DOMORADICE, Budějovická 63, 381 01 Český Krumlov		
SO/PS	S037.2 OSVĚTLENÍ TECHNOLOGICKÝCH ČÁSTÍ ROZVODEN		
MAJETKOVÁ TŘÍDA	CZD00017		
DRUH DOKUMENTU	POHLED		
NÁZEV DOKUMENTU	SLOUP OSVĚTLENÍ - SK8, SR3		



DATUM: 08-2021
ČÍSLO VÝK/DOK:
D.2.37.2 18

KOD LOKALITY: DOM
MĚŘÍTKO: 1:25
FORMÁT: A3
LIST/CELKEM: 1/1

ARCHIVNÍ ČÍSLO EG.D: