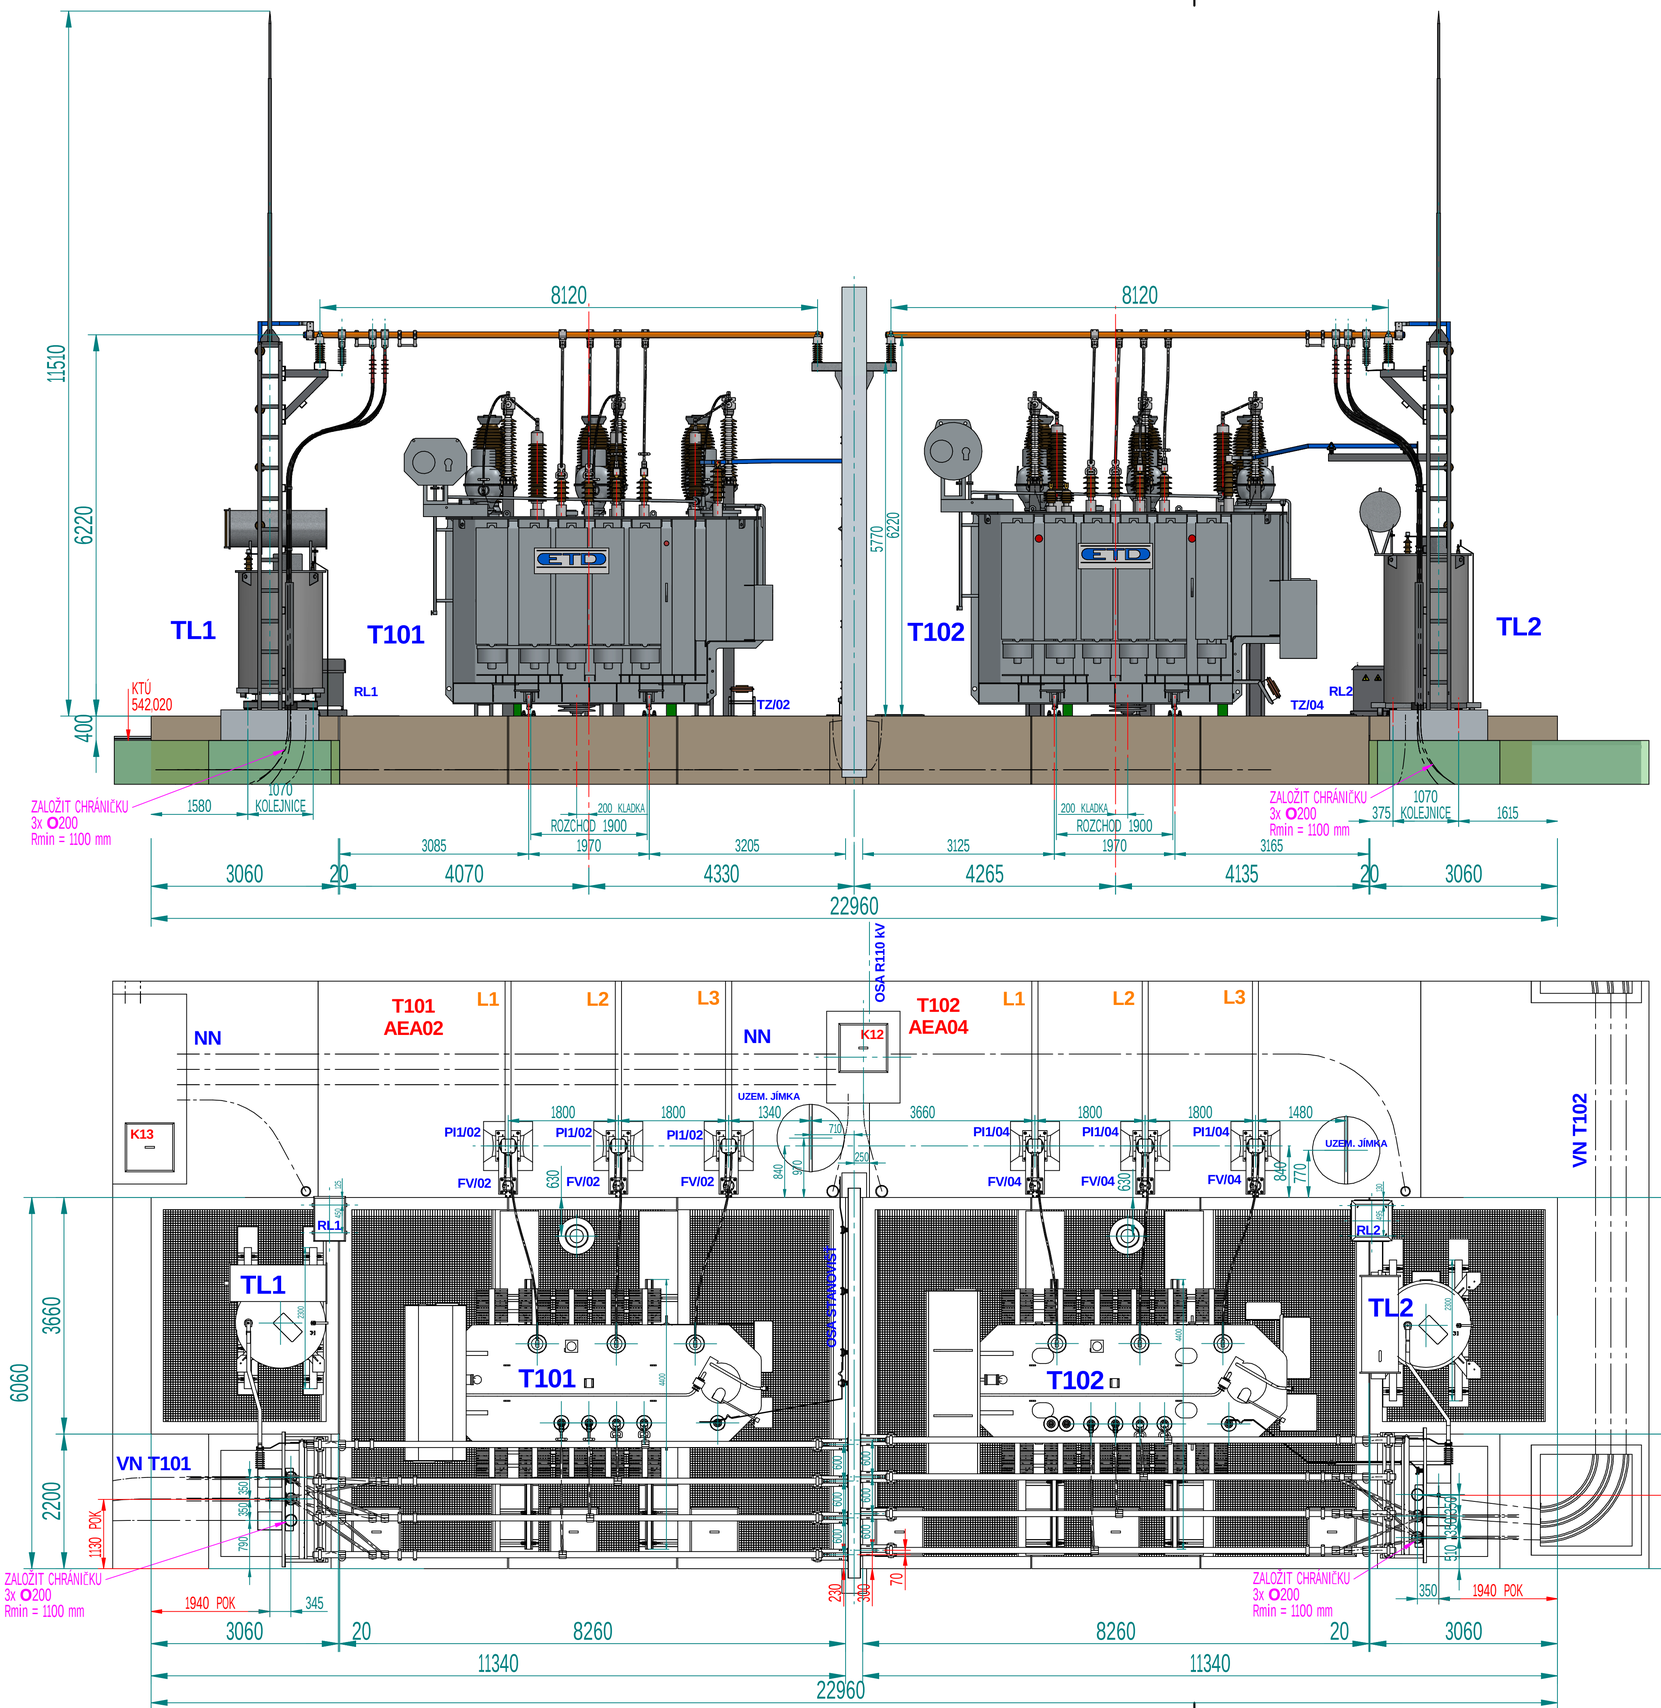

POZNÁMKA:

Vzdálenost mezi živými částmi proti uzemněným vodivým částem je min. 1100 mm pro 110 kV.

Minimální vzdálenost přiblížení pro dopravu zařízení je 1200 mm pro hladinu 110 kV.

Vzdálenost mezi živými částmi proti uzemněným vodivým částem je min. 290 mm pro 22 kV.

Svorky pro zkraty u průchopdek T10x instalovat tak, aby byla dodržena vzdálenost 290 mm.

Veškeré ocelové konstrukce spojit pasy FeZn 30x4 (ZŽ) s uzemňovací soustavou dle poznámek.

Povrchová úprava ocelových konstrukcí: žárově zinkováno, bez nátěru.

Minimální poloměr ohybu kabelu AXEKVCEY, CXEKVCEY je 20D při manipulaci a 15D při uložení.

D			
C			
B			
A			
INDEX REVIZE	POPIS REVIZE	DATUM	JMÉNO
NÁZEV AKCE	**TR Domoradice - modernizace**	Č. STAVBY: 102 0002 640	
		Č. OBJ.: 450 13 96 767	
STAVEBNÍK	EG.D, a.s., LIDICKÁ 1873/36, 602 00 BRNO		
STATUS/STUPEŇ	DOKUMENTACE PRO PROVÁDĚNÍ STAVBY (DPS)		
ČÁST	D.2 DOKUMENTACE TECHNICKÝCH A TECHNOLOGICKÝCH ZAŘÍZENÍ		
ZHOT. DOKUMENTACE	SPIE Elektrovod, a.s. odštěpný závod Brno; Traťová 1, 61900 Brno		
KONTAKTNÍ OSOBA	Ing. LIBOR PEK, libor.pek@spieelv.cz		
ARCHIVNÍ ČÍSLO	2 21 20 142		
ZOD. PROJEKTANT	Ing. LIBOR PEK	DATUM: 02/2025	
VYPRACOVAL	Ing. MITRÍČ	ČÍSLO VÝK/DOK: **D.2.04 b) - 12**	
KONTROLOVAL	Ing. MITRÍČ		
MÍSTO STAVBY	TR 110/22 kV DOMORADICE	KÓD LOKALITY: DOM	
SO/PS	**PS04 - TRANSFORMÁTORY 110/22 kV**	MĚŘÍTKO: 1:50	
MAJETKOVÁ TŘÍDA	CZD00035	FORMÁT: A1	
DRUH DOKUMENTU	VÝKRES	LIST/CELKEM: 1/1	
NÁZEV DOKUMENTU	**CELKOVÁ DISPOZICE STANOVIŠTĚ T101, T102 A TLUMIVEK TL1, TL2**	ARCHIVNÍ ČÍSLO EG.D:	

Soubor: D 2 04 12 CELK_DISP_T10x_TLx.DWG