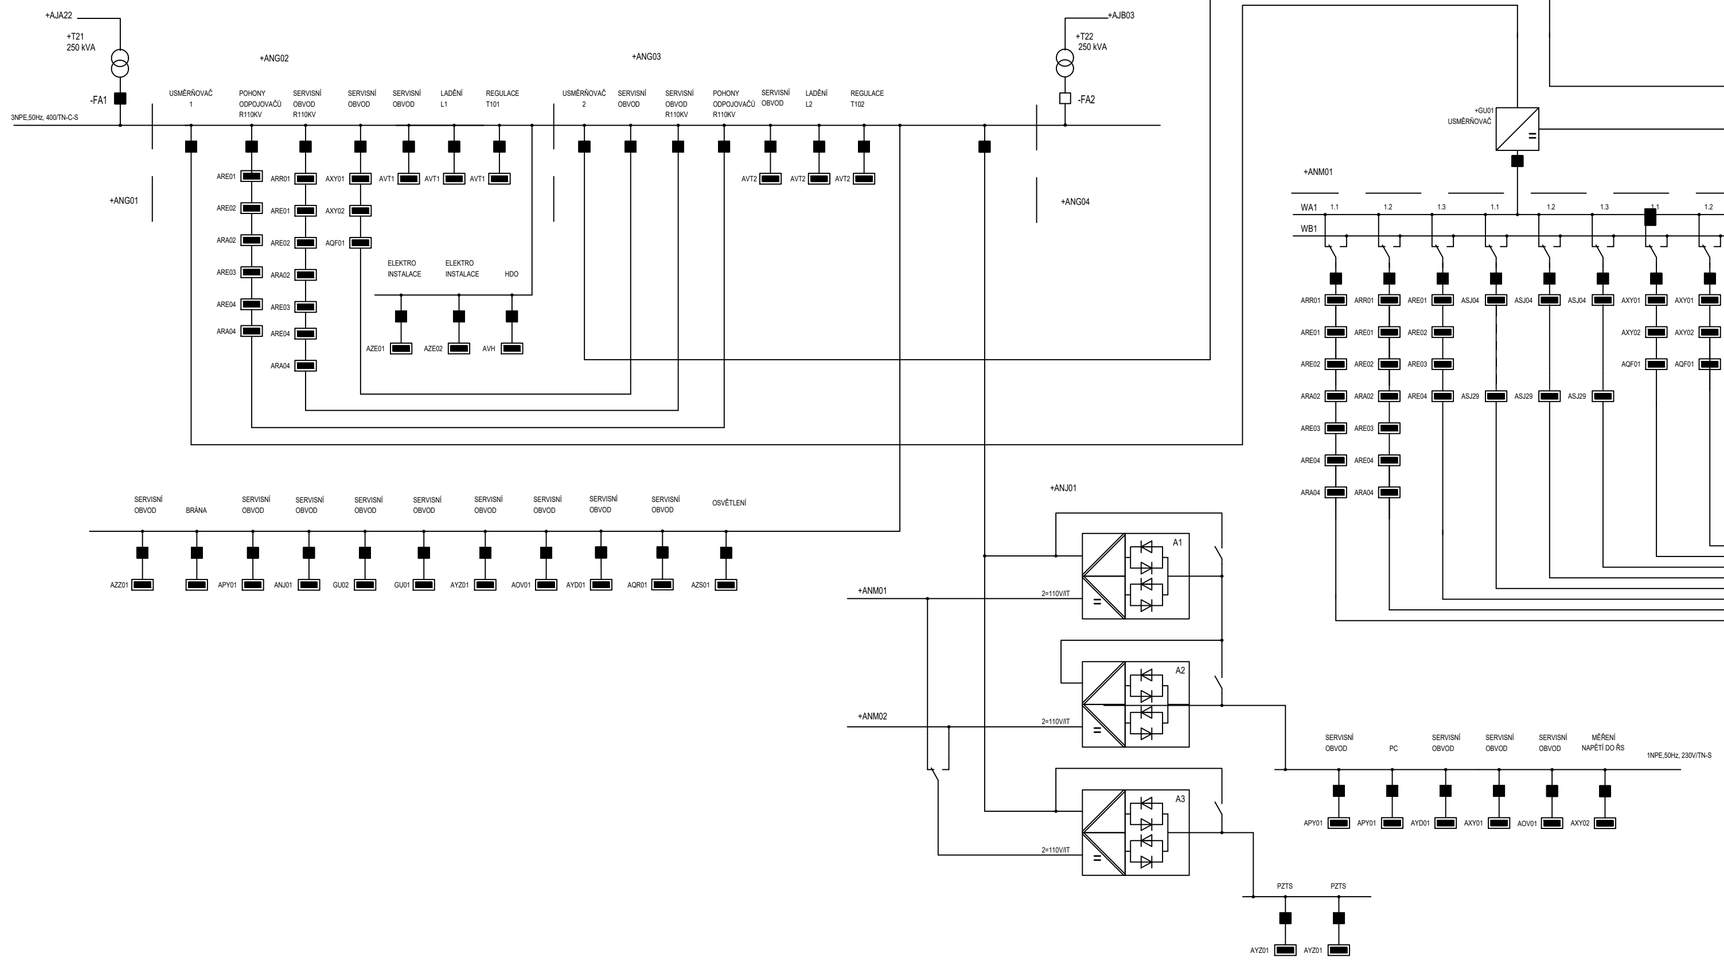

ZMĚNA		DATUM		VYKONAL	
	c				
	b				
	a				

SPIE Elektrovod, a.s.
odštěpný závod Brno
Traťová 1, 619 00 Brno

VED.PROJEKCE:	Ing. LIBOR PEK	DATUM:	04/2022	PARÉ:
ZODP.PROJEKTANT:	Ing. JAN KAŠPÁREK	MĚŘÍTKO:	1:1	
VYPRACOVAL:	Ing. JAN KAŠPÁREK	FORMÁT:	A2	
Č. ZAKÁZKY:	4501396767	Č. STAVBY:	1020002640	

STAVBA: TR 110/22 kV Domoradice - MODERNIZACE

PS - SO: PS50 - VLASTNÍ SPOTŘEBA

NÁZEV: JEDNOPÓLOVÉ SCHÉMA

STUPEŇ: DPS

PŘÍLOHA: b) - 14

LIST/LISTŮ: 1/1

Tato dokumentace je duševním majetkem společnosti SPIE Elektrovod, a.s. odštěpný závod Brno. Žádná část této dokumentace nesmí být změněna bez jejího písemného svolení.