


VN04 – VN05

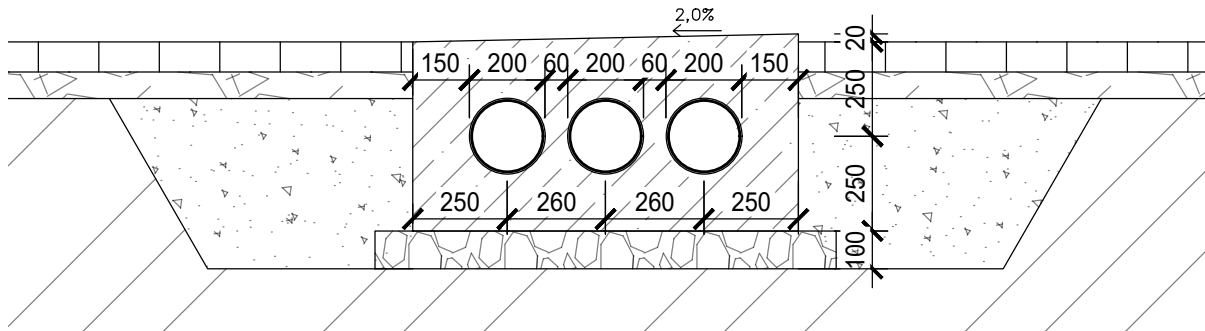

LEGENDA MATERIÁLŮ

	PROSTÝ MONOLITICKÝ BETON C16/20		HUTNĚNÝ ZÁSYP ZEMINOU NA 0,2MPa
	MONOLITICKÝ ŽELEZOBETON C25/30 XC2		ROSTLÝ TERÉN
	ŠTĚRKOPÍSKOVÝ PODSYP HUTNĚN NA 0,3MPa		ORNICE

AUTORIZACE:

D			
C			
B			
A			
INDEX REVIZE	POPIS REVIZE	DATUM	JMÉNO
NÁZEV AKCE	TR Domoradice - modernizace	Č. STAVBY: 102 0002 640 Č. OBJ.: 450 139 6767	
STAVEBNÍK	EG.D, a.s., LIDICKÁ 1873/36, 602 00 BRNO		
STATUS/STUPĚŇ	DOKUMENTACE PRO STAVEBNÍ POVOLENÍ (DSP)		
ČÁST	D.1 DOKUMENTACE STAVEBNÍHO NEBO INŽENÝRSKÉHO OBJEKTU		
ZHOT. DOKUMENTACE	SPIE Elektrovod, a.s. odštěpný závod Brno; Traťová 1, 61900 Brno		
KONTAKTNÍ OSOBA	Ing. LIBOR PEK, libor.pek@spieelv.cz		
ARCHIVNÍ ČÍSLO	221 20 142		
ZOD. PROJEKTANT	Ing. PAVEL SCHELLE	DATUM: 12-2021	
VYPRACOVAL	Ing. JAN BARTONĚK	ČÍSLO VÝK/DOK:	
KONTROLOVAL	Ing. PETER SZEGEDI	D.1.31 b) - 32	
MÍSTO STAVBY	TR Domoradice	KÓD LOKALITY: DOM	
SO/PS	SO 31 - ROZVODNA 110 KV - STAV. ČÁST	MĚŘÍTKO: M 1:20	
MAJETKOVÁ TŘÍDA	CZD00016	FORMÁT: 10xA4	
DRUH DOKUMENTU	ŘEZ	LIST/CELKEM: 1/1	
NÁZEV DOKUMENTU	ŘEZ VEDENÍ KABELU		ARCHIVNÍ ČÍSLO EG.D: