# VSAKOVACÍ OBJEKT

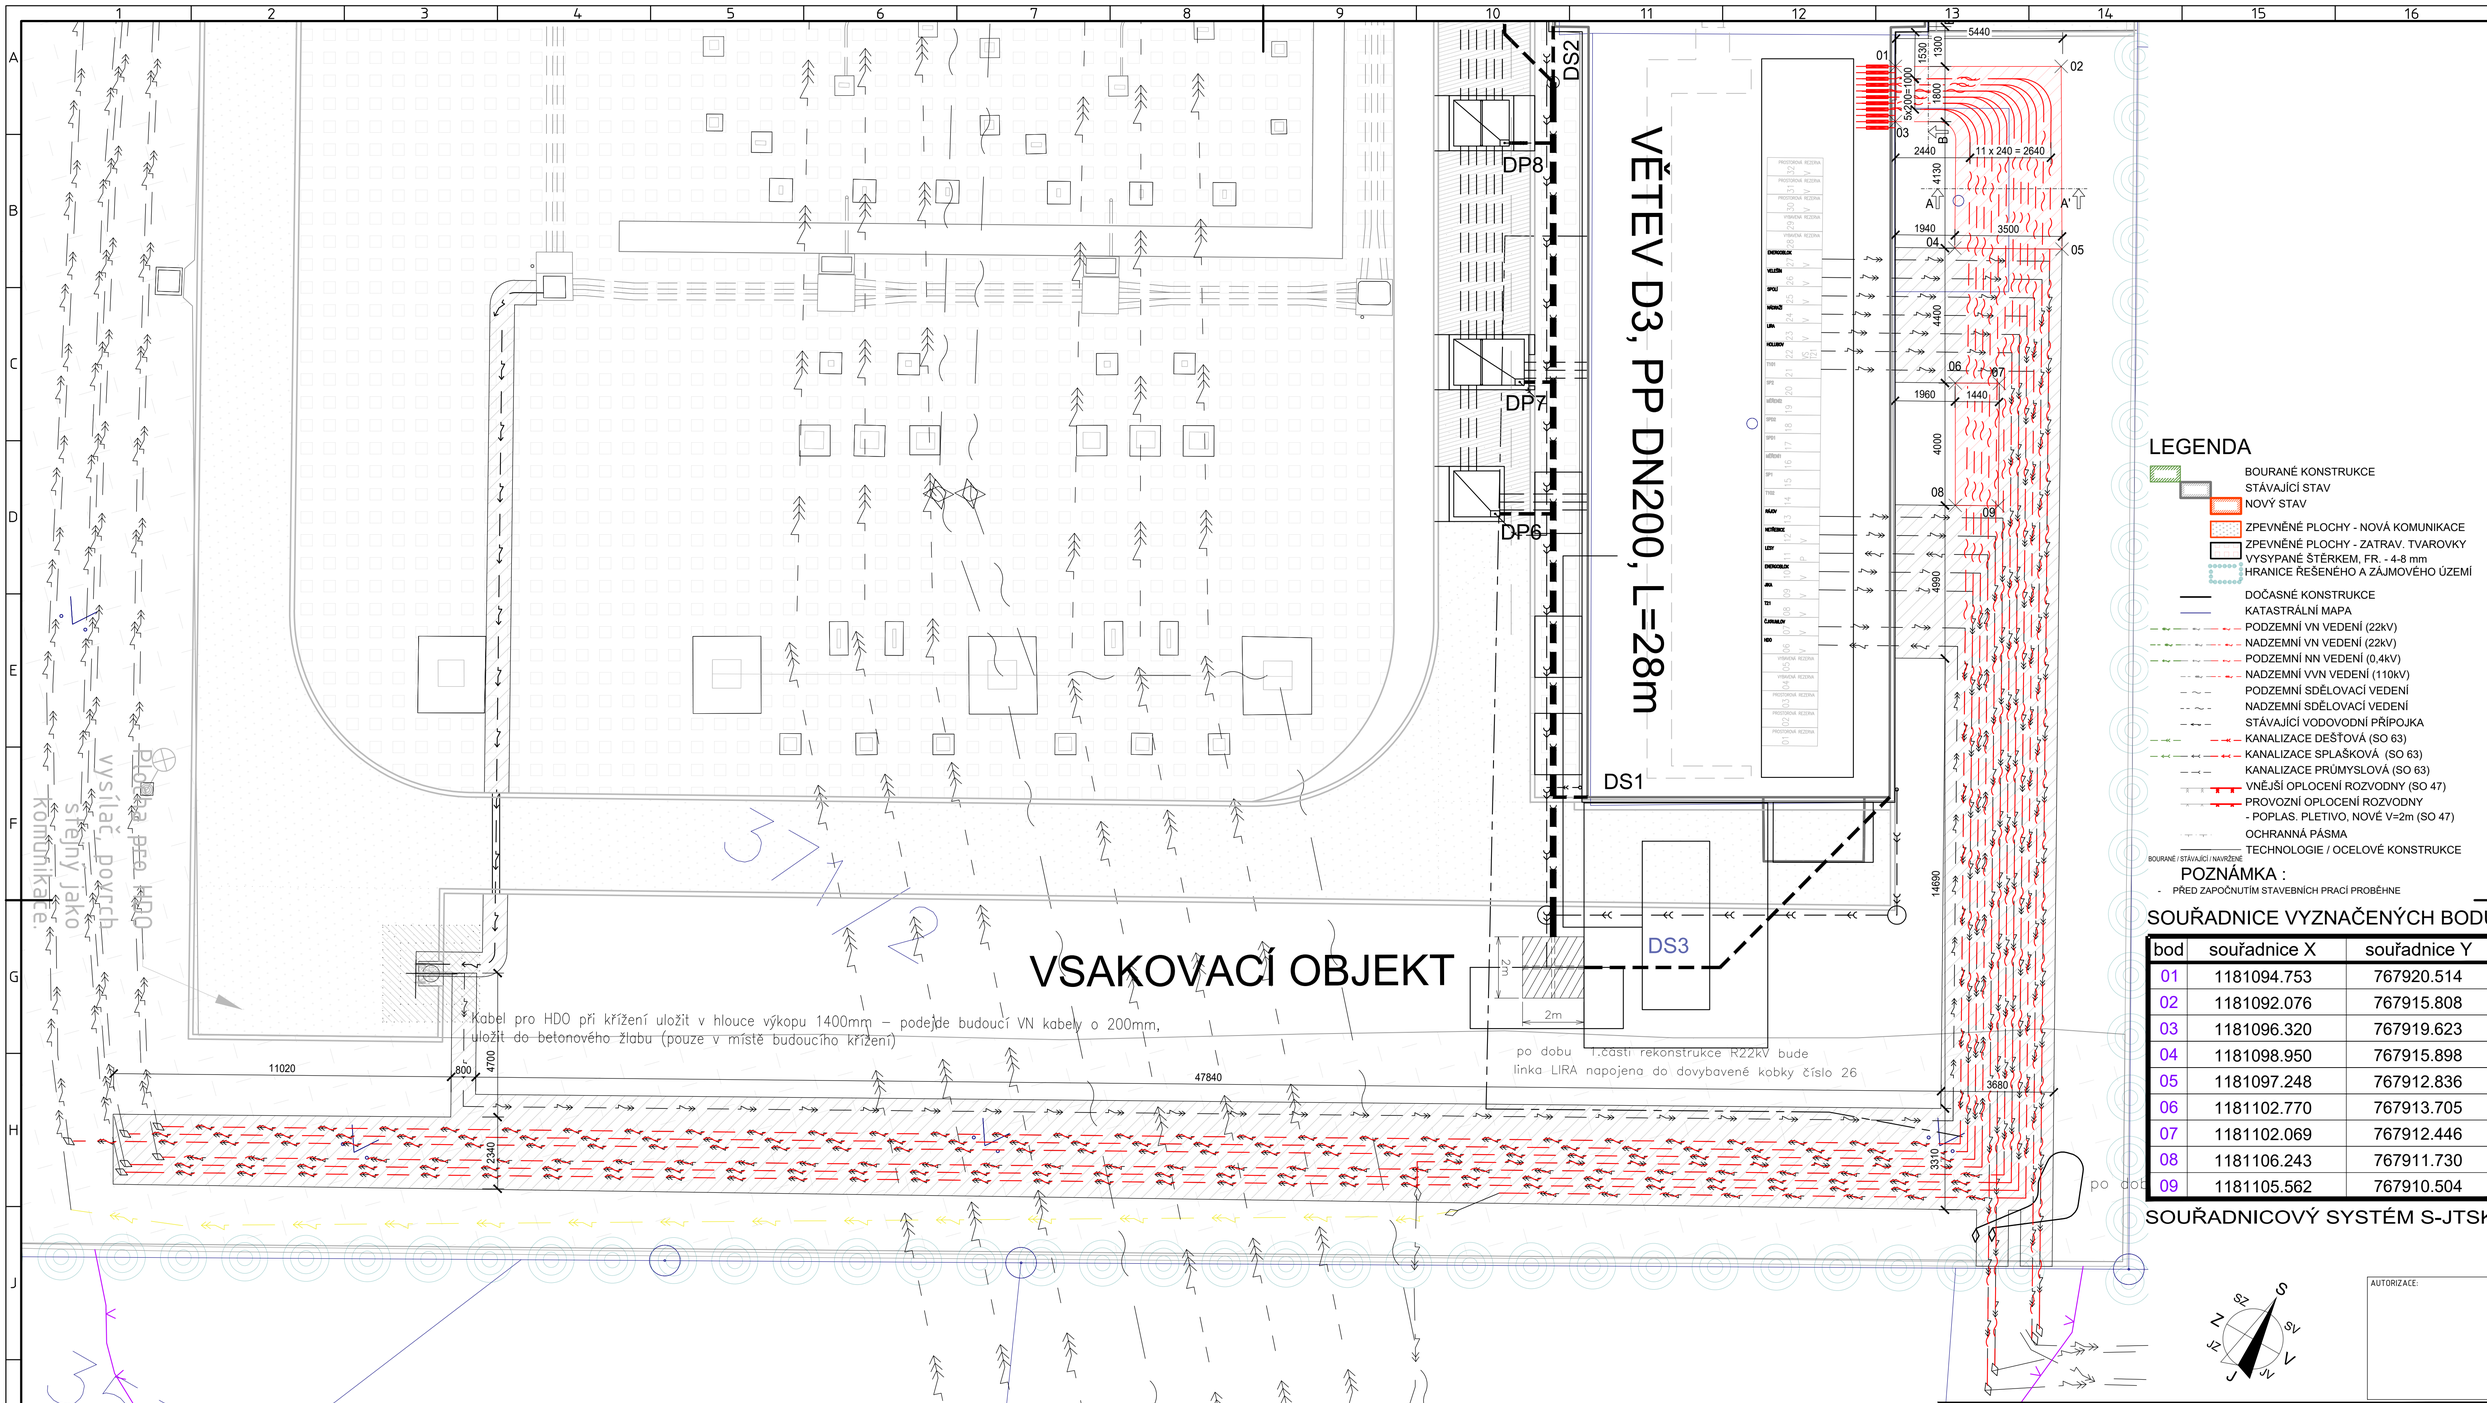


## LEGENDA

- BOURANÉ KONSTRUKCE
- STÁVAJÍCÍ STAV
- NOVÝ STAV
- ZPEVNĚNÉ PLOCHY - NOVÁ KOMUNIKACE
- ZPEVNĚNÉ PLOCHY - ZATRAV. TVAROVKY
- VYSYPANÉ ŠTĚRKEM, FR. - 4-8 mm
- HRANICE ŘEŠENÉHO A ZÁJMOVÉHO ÚZEMÍ
- DOČASNÉ KONSTRUKCE
- KATASTRÁLNÍ MAPA
- PODZEMNÍ VN VEDENÍ (22kV)
- NADZEMNÍ VN VEDENÍ (22kV)
- PODZEMNÍ NN VEDENÍ (0,4kV)
- NADZEMNÍ VVN VEDENÍ (110kV)
- PODZEMNÍ SDĚLOVACÍ VEDENÍ
- NADZEMNÍ SDĚLOVACÍ VEDENÍ
- STÁVAJÍCÍ VODOVODNÍ PŘÍPOJKA
- KANALIZACE DEŠŤOVÁ (SO 63)
- KANALIZACE SPLAŠKOVÁ (SO 63)
- KANALIZACE PRŮMYSLOVÁ (SO 63)
- VNĚJŠÍ OPLOCENÍ ROZVODNY (SO 47)
- PROVOZNÍ OPLOCENÍ ROZVODNY - POPLAS. PLETIVO, NOVÉ V=2m (SO 47)
- OCHRANNÁ PÁSMA
- TECHNOLOGIE / OCELOVÉ KONSTRUKCE

BOURANÉ / STÁVAJÍCÍ / NAVRŽENÉ

## POZNÁMKA :

- PŘED ZAPOČNUTÍM STAVEBNÍCH PRACÍ PROBĚHNE

## SOUŘADNICE VYZNAČENÝCH BODŮ

| bod | souřadnice X | souřadnice Y |
|---|---|---|
| 01 | 1181094.753 | 767920.514 |
| 02 | 1181092.076 | 767915.808 |
| 03 | 1181096.320 | 767919.623 |
| 04 | 1181098.950 | 767915.898 |
| 05 | 1181097.248 | 767912.836 |
| 06 | 1181102.770 | 767913.705 |
| 07 | 1181102.069 | 767912.446 |
| 08 | 1181106.243 | 767911.730 |
| 09 | 1181105.562 | 767910.504 |

SOUŘADNICOVÝ SYSTÉM S-JTSK




AUTORIZACE:

| INDEX REVIZE | POPIS REVIZE | DATUM | JMÉNO |
|---|---|---|---|
| D | | | |
| C | | | |
| B | | | |
| A | | | |

| | | |
|---|---|---|
| NÁZEV AKCE | TR Domoradice – modernizace | Č. STAVBY:001020002640<br>Č. OBJ.: 4501396767 |
| STAVEBNÍK | EG.D, a.s., LIDICKÁ 1873/36, 602 00 BRNO | eg·d |
| STATUS/STUPEŇ | DOKUMENTACE PRO PROVEDENÍ STAVBY (DPS) | |
| ČÁST | D.1 DOKUMENTACE STAVEBNÍHO NEBO INŽENÝRSKÉHO OBJEKTU | |
| ZHOT. DOKUMENTACE | SPIE Elektrovod, a.s. odštěpný závod Brno; Traťová 1, 61900 Brno | SPIE |
| KONTAKTNÍ OSOBA | Ing. LIBOR PEK, libor.pek@spieelv.cz | |
| ARCHIVNÍ ČÍSLO | 221 20 142 | |
| ZOD. PROJEKTANT | Ing. PAVEL SCHELLE | DATUM: 04-2022 |
| VYPRACOVAL | Ing. JAN BARTOŇEK | ČÍSLO VÝK/DOK: D.1.27 b) – 02 |
| KONTROLOVAL | Ing. PETER SZEGEDI | |
| MÍSTO STAVBY | TR 110/22 KV DOMORADICE | KÓD LOKALITY: DOM |
| SO/PS | SO27 – OPTOTRUBKA | MĚŘÍTKO: M 1:250 |
| MAJETKOVÁ TŘÍDA | CZD00013 | FORMÁT: A1 |
| DRUH DOKUMENTU | SITUACE | LIST/CELKEM: 1/1 |
| NÁZEV DOKUMENTU | SITUAČNÍ VÝKRES | ARCHIVNÍ ČÍSLO EG.D: |

Soubor: C.3 – KOORDINAČNÍ SITUACE 22.DWG