



# ŘEZ ULOŽENÍ KABELU V CHRÁNIČE POD ARÉÁLOVOU KOMUNIKACÍ

# ŘEZ A

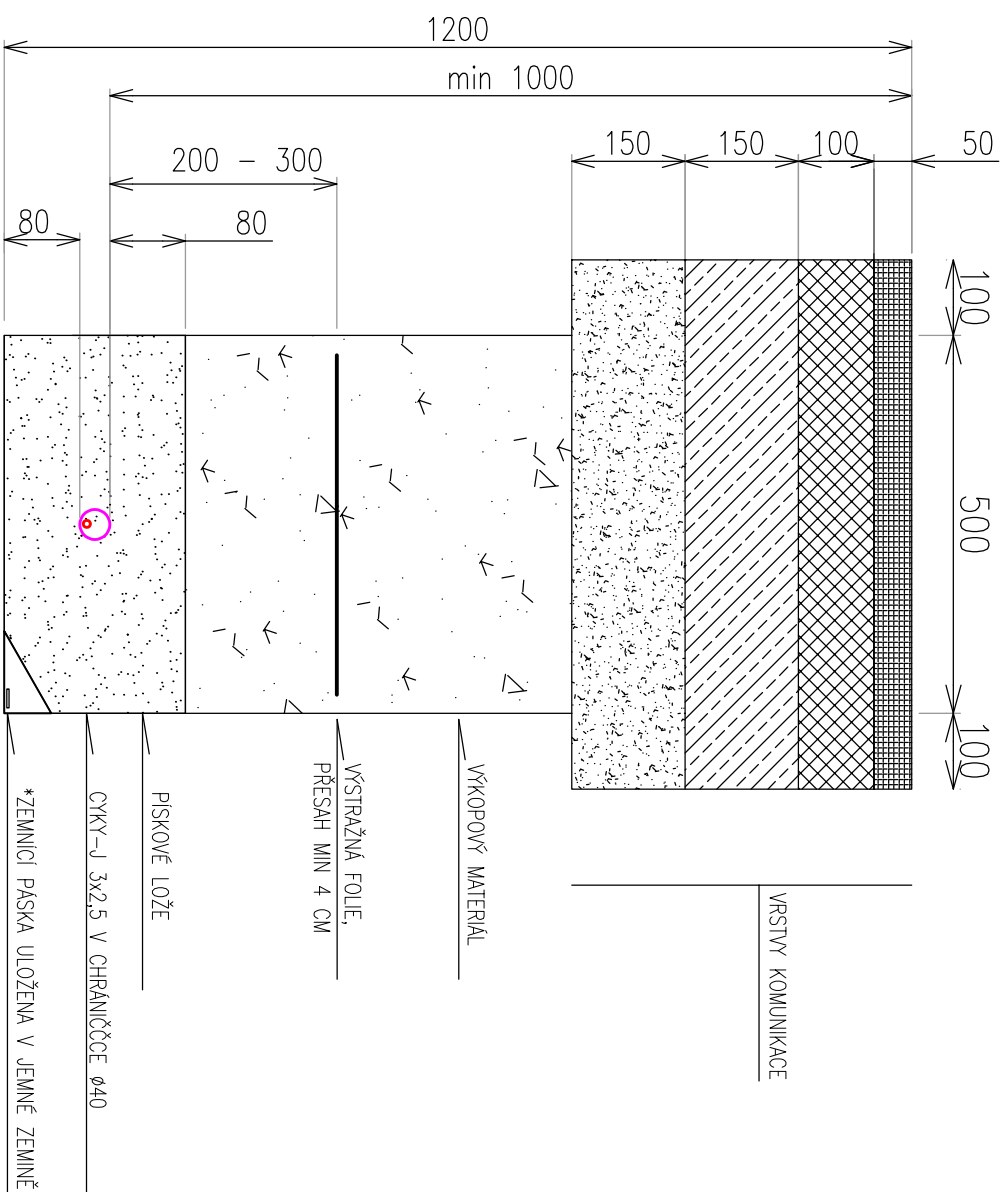

# ŘEZ ULOŽENÍ KABELŮ VO V TERÉNU

## ŘEZ B

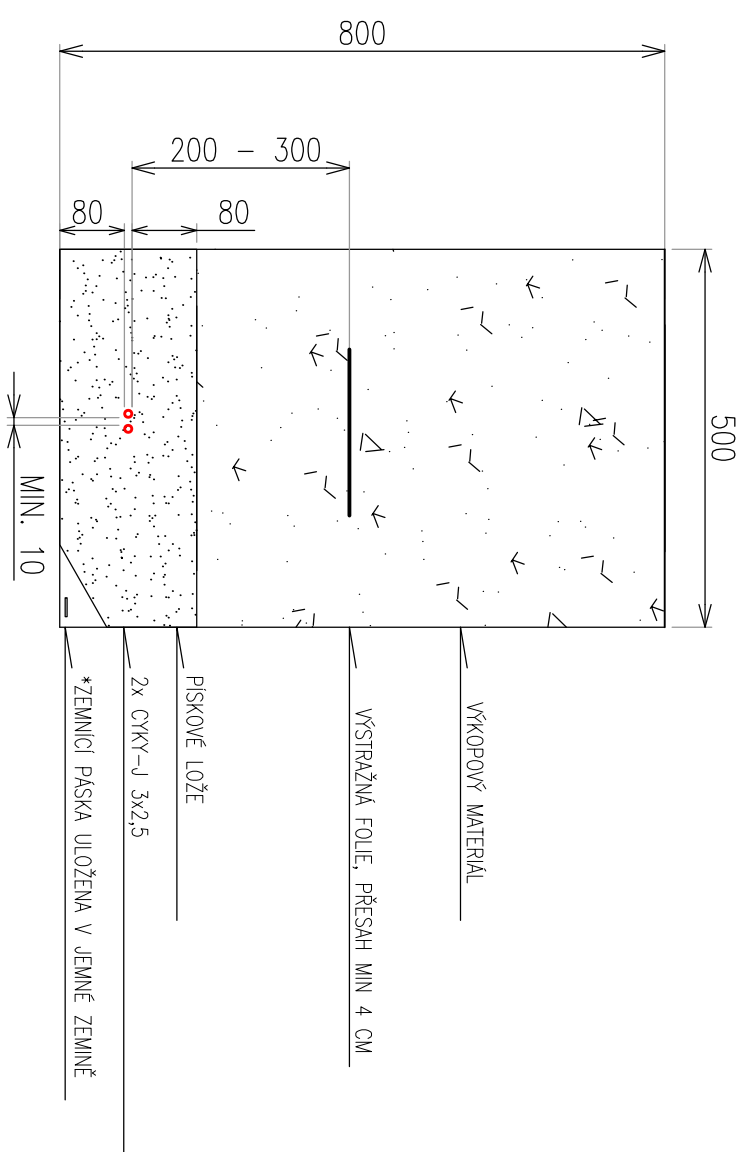

POZN.: \* VÝKRES V PŘÍPADĚ ZAČLENĚNÍ ZEMNÍCI PÁSKY

D		
C		
B		
A		
INDEX REVIZE	POPIS REVIZE	DATUM JMÉNO
NÁZEV AKCE	TR DOMORADICE - MODERNIZACE	Č. STAVBY: 102 0002 640 Č. OBJ.: 450 129 6767
STAVEBNÍK	EG.D, a.s., LIDICKÁ 1873/36, 602 00 BRNO	
STATUS/STUPEŇ	DOKUMENTACE PRO PROVÁDĚNÍ STAVBY (DPS)	
ČÁST	D.2 DOKUMENTACE TECHNICKÝCH A TECHNOLOGICKÝCH ZAŘÍZENÍ	
ZHOT. DOKUMENTACE	SPIE Elektrovod, a.s. odštěpný závod Brno, Traťová 1, 61900 Brno	
KONTAKTNÍ OSOBA	Ing. LIBOR PEK, libor.pek@spieiv.cz	
ARCHIVNÍ ČÍSLO	221 20 091	
ZOD. PROJEKTANT	Ing. PAVEL SCHELLE	
VYPRACOVAL	Ing. PETR ŠERÝ	
KONTROLOVAL	Ing. JAKUB MAŠEK	DATUM: 08.-2021 ČÍSLO VÝK./DOK.: D.2.37.2 25
MÍSTO STAVBY	TR 110/22 KV DOMORADICE, Budějovická 63, 381 01 Český Krumlov	KÓD LOKALITY: DOM
SO/PS	S037.2 OSVĚTLENÍ TECHNOLOGICKÝCH ČÁSTÍ ROZVODEN	MĚŘÍTKO: 1:10
MAJETKOVÁ TŘÍDA	CZD000017	FORMÁT: A3
DRUH DOKUMENTU	ŘEZ	LIST/CELKEN: 1/1
NÁZEV DOKUMENTU	ŘEZ ULOŽENÍM KABELŮ	ARCHIVNÍ ČÍSLO EG.D: