



POHLED OD SEVEROVÝCHODU , M 1:100

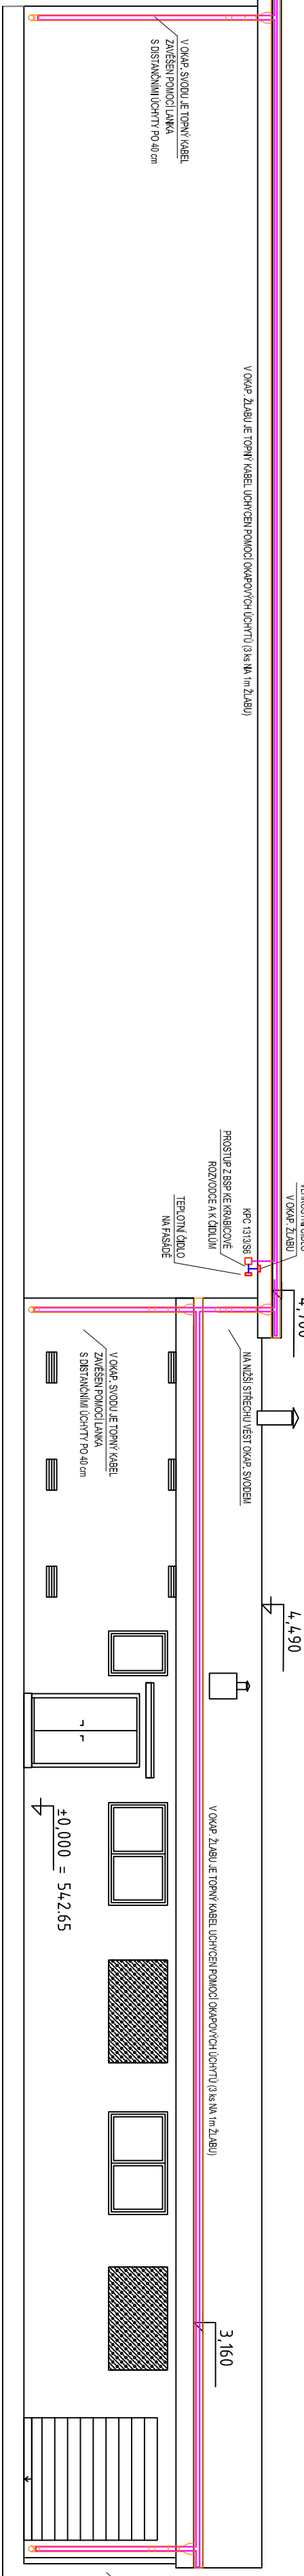

POHLED OD JIHOZÁPADU , M 1:100

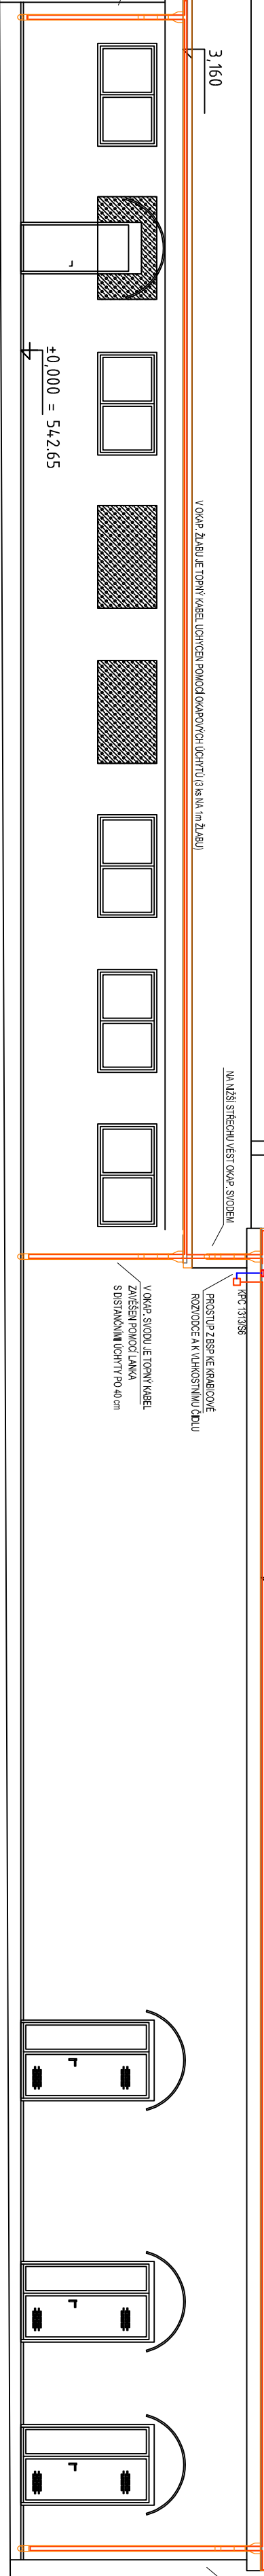

LEGENDA:

- TOPNÝ KABEL Č. 1 TO-2R-150-3000
- TOPNÝ KABEL Č. 2 TO-2R-150-3000
- PŘÍVOD K TOPNÝM KABELŮM A K ČIDLŮM OKAPOVÝ SYSTÉM

POZNÁMKY:

TEPLOTNÍ ČIDLO - NESMÍ BÝT UMÍSTĚNO NA JIŽNÍ STRANĚ A V BLÍZKOSTI VÝVODU VZT
V KAŽDÉM MÍSTĚ OKAPOVÉHO ŽLABU A OKAPOVÝCH SVODŮ MUSÍ VĚST TOPNÝ KABEL MINIMÁLNĚ 2x

D			
C			
B			
A			
INDEX REVIZE	POPIS REVIZE	DATUM	JMÉNO
NÁZEV AKCE	TR DOMORADICE - MODERNIZACE	Č. STAVBY: 102 0002 640	Č. OBJ.: 450 129 6167
STAVEBNÍK	EG.D, a.s., LIDICKÁ 1873/36, 602 00 BRNO	eg.d	
STATUS/STUPĚŇ	DOKUMENTACE PRO PROVÁDĚNÍ STAVBY (DPS)		
ČÁST	D.1 DOKUMENTACE STAVEBNÍHO NEBO INŽENÝRSKÉHO OBJEKTU		
ZHOT. DOKUMENTACE	SPIE Elektrovod, a.s. odštepný závod Brno, Traťová 1, 61900 Brno		
KONTAKTNÍ OSOBA	Ing. LIBOR PEK, libor.pek@spieelv.cz	spie	
ARCHIVNÍ ČÍSLO	221 20 091		
ZOD. PROJEKTANT	Ing. PAVEL SCHELLE		
VYPRACOVAL	Ing. PETR DVOŘÁK		
KONTROLOVAL	Ing. JAKUB MAŠEK	DATUM: 08-2021	
MÍSTO STAVBY	TR 110/22 KV DOMORADICE, Budějovická 63, 381 01 Český Krumlov	KÓD LOKALITY: DOM	
SO/PS	SO 30 - TECHNOLOGICKÉ BUDOVOY	MĚŘÍTKO: 1:100	
MAJETKOVÁ TŘÍDA	CZD00015	FORMÁT: 3xA4	
DRUH DOKUMENTU	POHLED	LIST/CELKEM: 1/1	
NÁZEV DOKUMENTU	VYHŘÍVÁNÍ OKAPŮ - POHLEDY	ARCHIVNÍ ČÍSLO EG.D:	