


OPRAVA BETONOVÉHO ZÁKLADU STÁVAJÍCÍCH PŘÍHRADOVÝCH STOŽÁRŮ

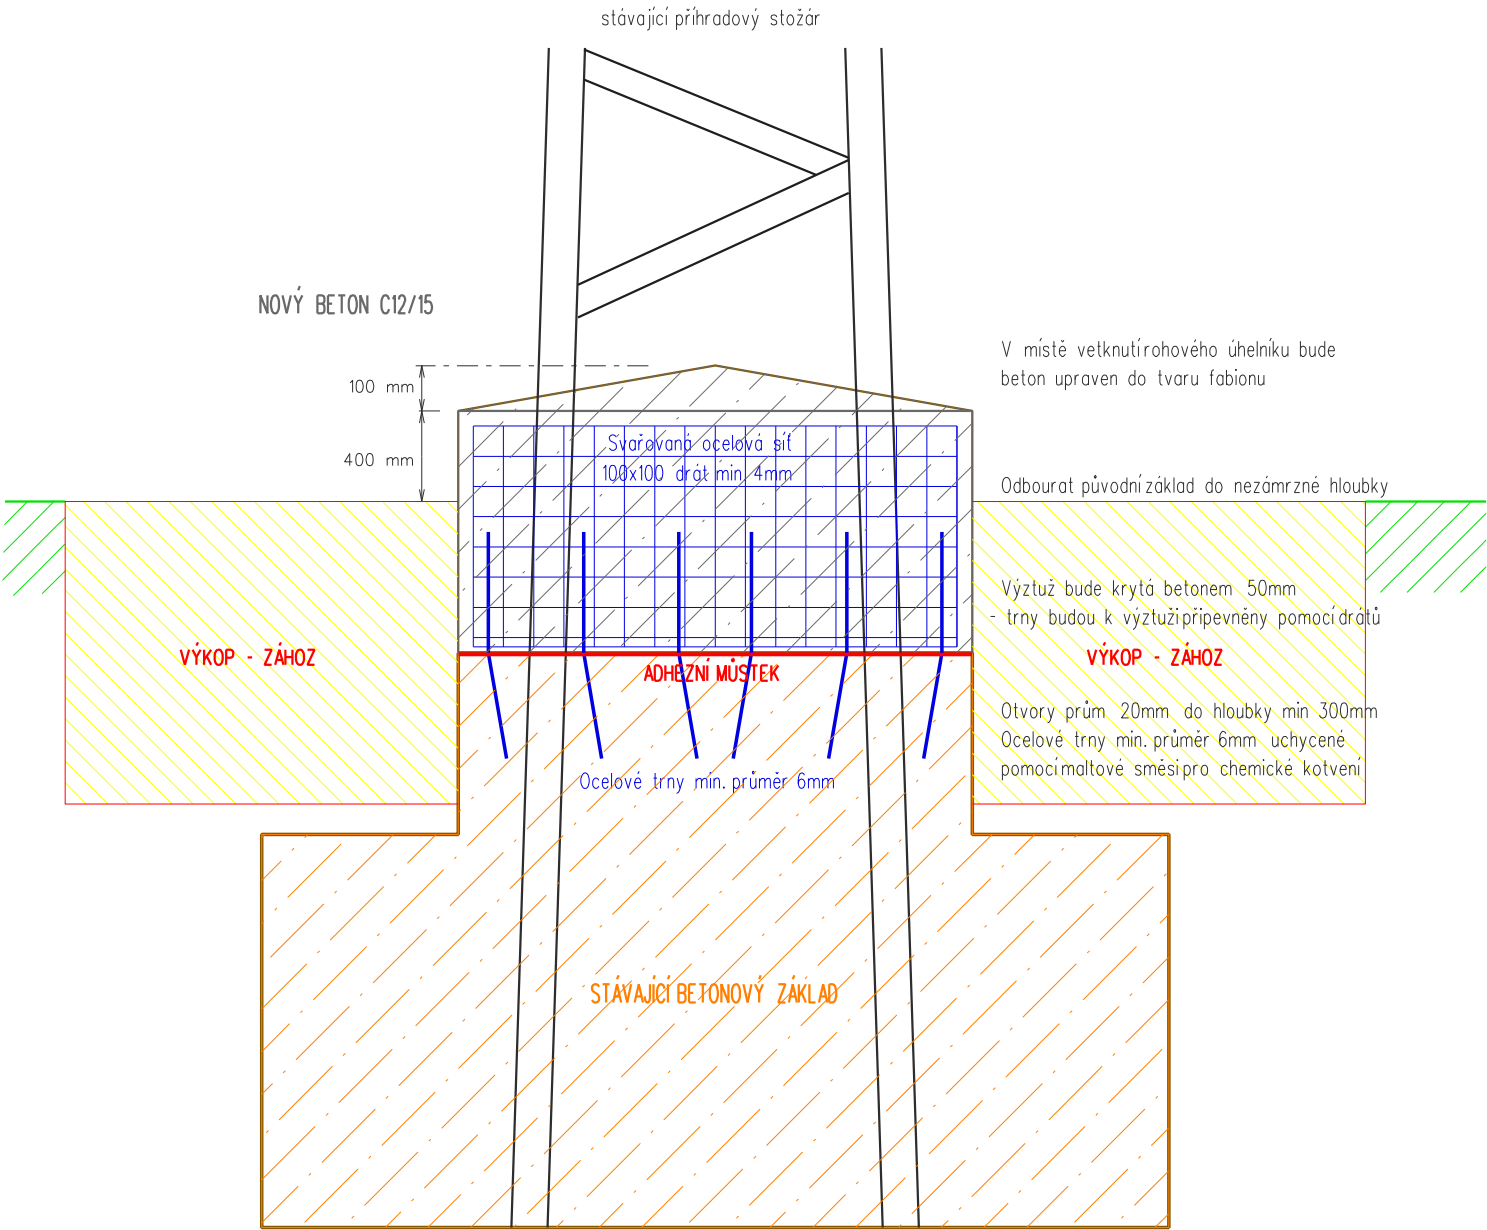

| | | | | | |
|-----------------|---|--------------------|---------------|------------------|-----------------|
| Vypracoval : | Brejcha Milan | Zodp. projektant : | Brejcha Milan | eg.d | |
| Místo stavby : | Netolice | | | | |
| Stavební úřad : | Netolice | | | | |
| Investor : | EG.D, a.s. Lidická 1873/36, Černá Pole, 602 00 Brno | | | | |
| Název stavby : | VN Netolice: Rek.3-Netolice a okolí | | | Číslo stavby : | 1040015548 |
| | | | | Formát výkresu : | A4 |
| | | | | Název souboru : | soutisk.dgn |
| | | | | Datum : | duben 2023 |
| Druh přílohy : | Výkres opravy betonového základu | | | Číslo výkresu : | Číslo výtisku : |
| | | | | D20 | |