POHLED ZÁPADNÍ - NOVÝ STAV

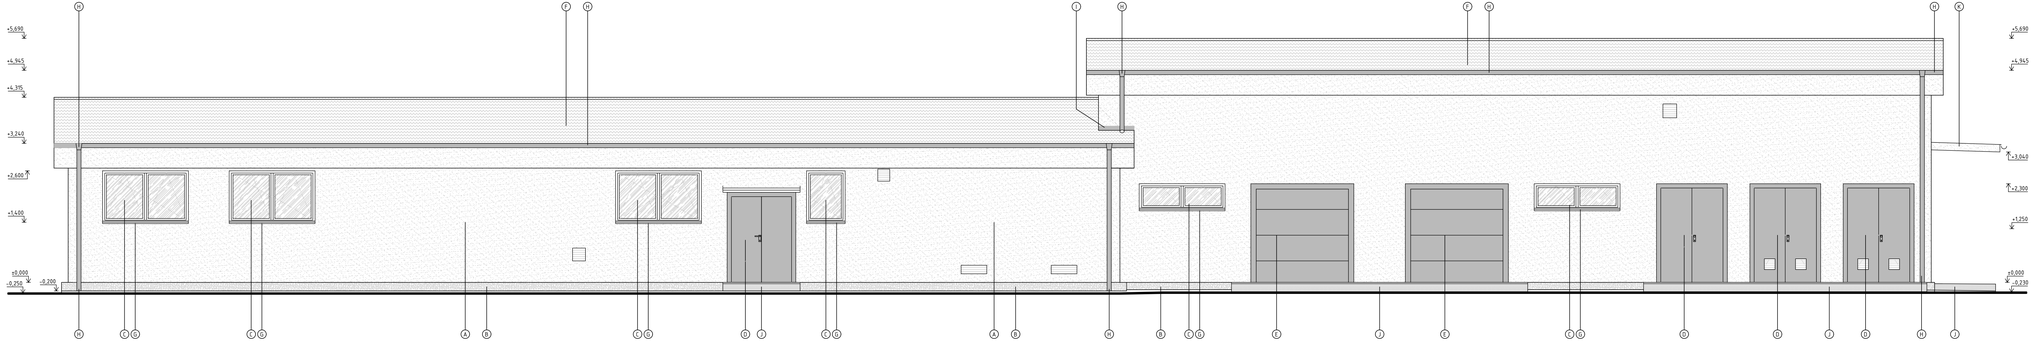

LEGENDA POVRCHŮ

- (A) FASÁDA - NOVÁ PROBARVENÁ OMÍTKA, ZRNITOST 1,5mm - BARVA SVĚTLE ŠEDÁ (DLE RAL 7035)
- (B) SOKL MARMOLIT, ZRNITOST 1-2 mm, BARVA TMAVĚ ŠEDÁ
- (C) OKNA - PLASTOVÁ, ZRCADLOVÉ ZASKLENÍ, BARVA BÍLÁ
- (D) DVEŘE KOVOVÉ PLNÉ (BEZPEČNOSTNÍ), BARVA ŠEDÁ (RAL 7040)
- (E) VRATA SEKČNÍ VÝSUVNÁ, BARVA ŠEDÁ (RAL 7040)
- (F) STŘECHA - PLECHOVÁ VELKOFORMÁTOVÁ KRYTINA, BARVA CIHLOVĚ ČERVENÁ, MATNÁ
- (G) KLEMPÍŘSKÉ PRVKY - PARAPETY, BARVA BÍLÁ
- (H) KLEMPÍŘSKÉ PRVKY - STŘEŠNÍ ŽLAB A SVOD, BARVA SVĚTLE ŠEDÁ (RAL 7035)
- (I) KLEMPÍŘSKÉ PRVKY - OPLECHOVÁNÍ STŘECHY, BARVA CIHLOVĚ ČERVENÁ DLE KRYTINY
- (J) PODESTA/RAMPA - ZÁMKOVÁ DLAŽBA
- (K) STŘÍŠKA - PVC FOLIE, ČELA A PODBITÍ DESKA CETRIS FINISH, BARVA SVĚTLE ŠEDÁ (DLE RAL 7035)

±0,000=468,03

AUTORIZACE:

NÁZEV AKCE	TR LIPNICE - OBNOVA TRANSFORMOVNY	Č. STAVBY: 102 0002 421 Č. OBJ.: 1430 002 7035
STAVEBNÍK	EG.D, a.s., LIDICKÁ 1873/36, 602 00 BRNO	eg·d
STATUS/STUPEŇ	DOKUMENTACE PRO PROVÁDĚNÍ STAVBY (DPS)	
ČÁST	D.1.1 ARCHITEKTONICKO STAVEBNÍ ŘEŠENÍ	
ZHOT. DOKUMENTACE	EG.D, a.s., LIDICKÁ 1873/36, 602 00 BRNO	eg·d
KONTAKTNÍ OSOBA	Ing. PETR ŠPIČÁK, petr.spicak@egd.cz, tel.:535 141 951	
ARCHIVNÍ ČÍSLO		
ZODP. PROJEKTANT	Ing. KVĚTOSLAVA ŘEZNÍKOVÁ	DATUM: 05-2022
VYPRACOVAL	Ing. KVĚTOSLAVA ŘEZNÍKOVÁ	ČÍSLO VÝK./DOK.: 17
KONTROLOVAL	Ing. PETR ŠPIČÁK	
MÍSTO STAVBY	TR 110/22 kV LIPNICE, 373 12 JÍLOVICE U TRHOVÝCH SVINŮ	KÓD LOKALITY: LIP
SO/PS	S030 - TECHNOLOGICKÉ BUDOVY	MĚŘÍTKO: M 1:50
MAJETKOVÁ TŘÍDA	CZE00015	FORMÁT: 6xA4
DRUH DOKUMENTU	POHLED	LIST/CELKEM: 1/1
NÁZEV DOKUMENTU	POHLED ZÁPADNÍ NOVÝ STAV	ARCHIVNÍ ČÍSLO EG.D:

Soubor: 2021_S030_D11_17 P ZÁPADNÍ_NS.DWG