ŘEZ A-A-STÁVAJÍCÍ STAV, M 1:50

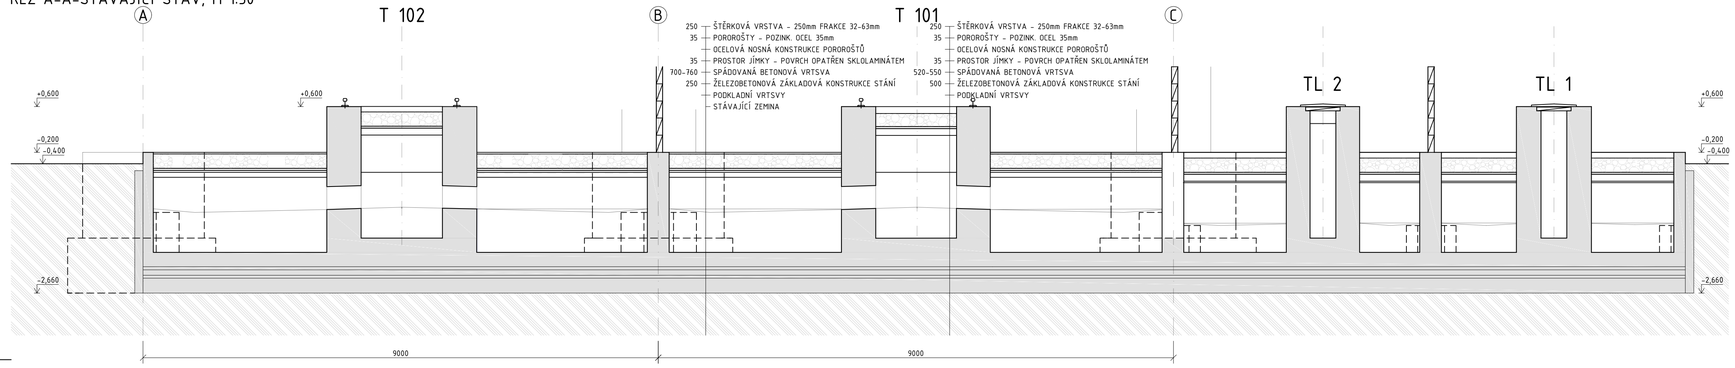

ŘEZ B-B-STÁVAJÍCÍ STAV, M 1:50

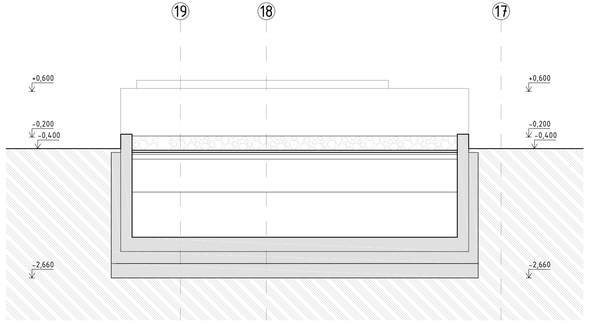

LEGENDA MATERIÁLŮ

- STÁVAJÍCÍ TRAFOSTÁNÍ +PODKLADNÍ VRSTVY
- ŠTĚRKOVÁ VRSTVA 32-63mm
- STÁVAJÍCÍ ZEMINA

±0.000=468.260=VRCH TRAFOSTÁNÍ
-0.400=467.860=VRCH TERÉNU ROZVODNY

AUTORIZACE:

NÁZEV AKCE	TR LIPNICE - OBNOVA TRANSFORMOVNY	Č. STAVBY:102 0002 421 Č. OBJ.: _
STAVEBNÍK	EG.D, a.s., LIDICKÁ 1873/36, 602 00 BRNO	
STATUS/STUPEŇ	DOKUMENTACE PRO VYDÁNÍ SPOLEČNÉHO POVOLENÍ	
ČÁST	D.1.1 ARCHITEKTONICKO-STAVEBNÍ ŘEŠENÍ	
ZHOT. DOKUMENTACE	EG.D, a.s., LIDICKÁ 1873/36, 602 00 BRNO	
KONTAKTNÍ OSOBA	Ing. PETR ŠPIČÁK, petr.spicak@egd.cz, tel.:535 141 951	
ARCHIVNÍ ČÍSLO		
ZOD. PROJEKTANT	Ing. KVĚTOSLAVA ŘEZNÍKOVÁ	DATUM: 06-2022
VYPRACOVAL	Ing. LUKÁŠ BAŽANT	ČÍSLO VÝK/DOK: 02
KONTROLOVAL	Ing. PETR ŠPIČÁK	
MÍSTO STAVBY	TR 110/22 kV LIPNICE, 373 12, JÍLOVICE U TRHOVÝCH SVINŮ	KÓD LOKALITY: LIP
SO/PS	SO31 - ROZVODNA 110 kV - STAVEBNÍ ČÁST	MĚŘÍTKO: M 1:50
MAJETKOVÁ TŘÍDA	CZD00016	FORMÁT: 4xA4
DRUH DOKUMENTU	ŘEZ	LIST/CELKEM: 1/1
NÁZEV DOKUMENTU	SVISLÝ ŘEZ A-A, B-B STÁVAJÍCÍ STAV	ARCHIVNÍ ČÍSLO EG.D:

Soubor: LIP_SO31_D11_02_ŘEZ_A_B_SS.DWG